



ტოპო I

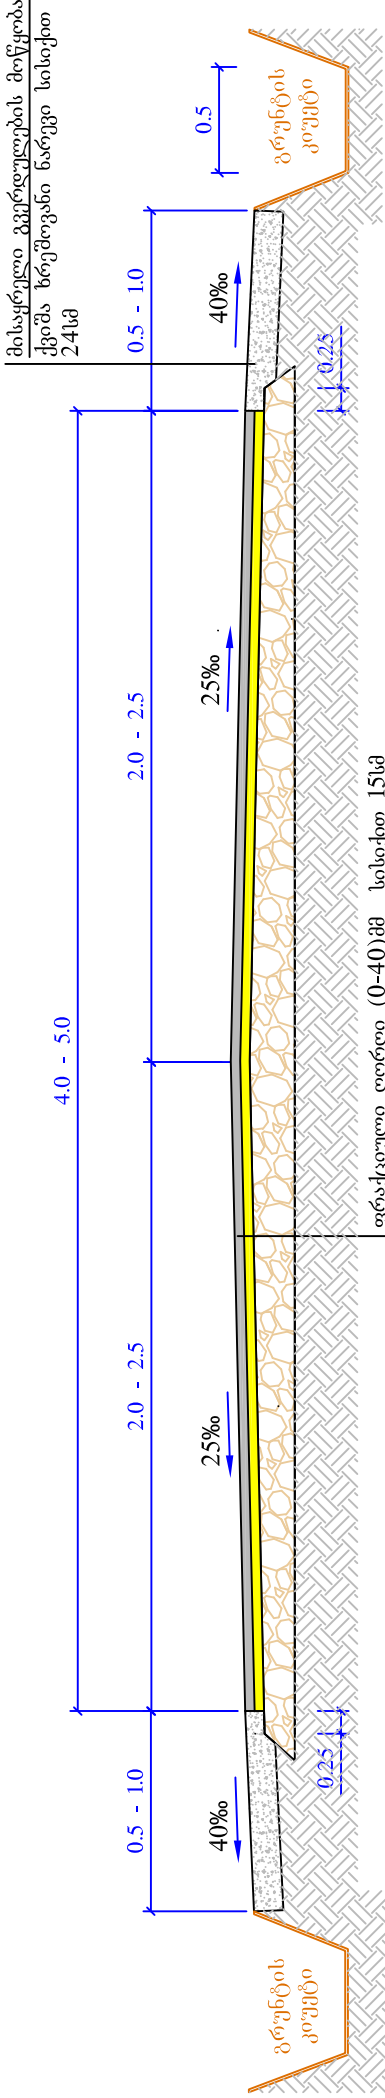


ფრაქციული ღორი (0-40)მმ სისქით 15სმ  
თხევადი ბიტუმის მოსხმა  $1\text{მ}^2 = 700\text{გრ}$   
საფარის ქვედა ფენის მოწყობა მსხვილმარცვლოვანი ფორივანი აბეტონის  
ცხელი ნარევი ტიპი „B“ მარკა II სისქით 5სმ (ГОСТ 9128-84)  
თხევადი ბიტუმის მოსხმა  $1\text{მ}^2 = 300\text{გრ}$   
საფარის ზედა ფენის მოწყობა წვრილმარცვლოვანი მკვრივი ღორივანი  
აბეტონის ცხელი ნარევი ტიპი „B“ მარკა II სისქით 4სმ (ГОСТ 9128-84)

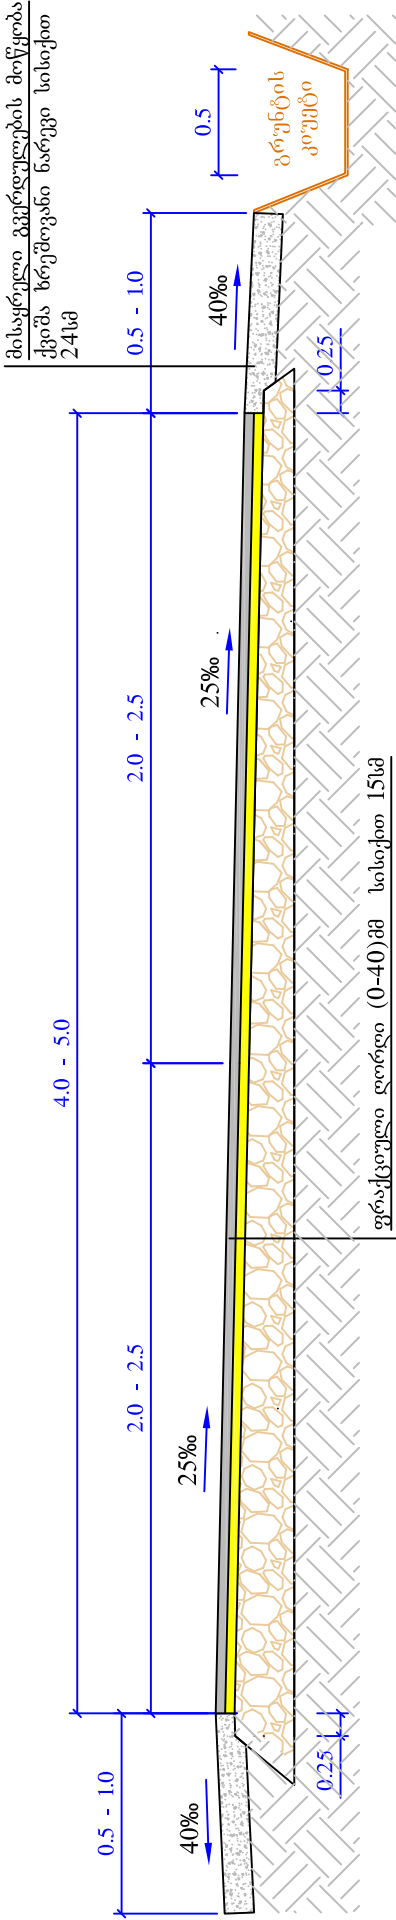

ფრაქციული ღორი (0-40)მმ სისქით 15სმ  
თხევადი ბიტუმის მოსხმა  $1\text{მ}^2 = 700\text{გრ}$   
საფარის ქვედა ფენის მოწყობა მსხვილმარცვლოვანი ფორივანი აბეტონის  
ცხელი ნარევი ტიპი „B“ მარკა II სისქით 5სმ (ГОСТ 9128-84)  
თხევადი ბიტუმის მოსხმა  $1\text{მ}^2 = 300\text{გრ}$   
საფარის ზედა ფენის მოწყობა წვრილმარცვლოვანი მკვრივი ღორივანი  
აბეტონის ცხელი ნარევი ტიპი „B“ მარკა II სისქით 4სმ (ГОСТ 9128-84)

მისაყრდელი გვერდულების მოწყობა  
ქვიშა ხრეშოვანი ნარევი სისქით  
24სმ

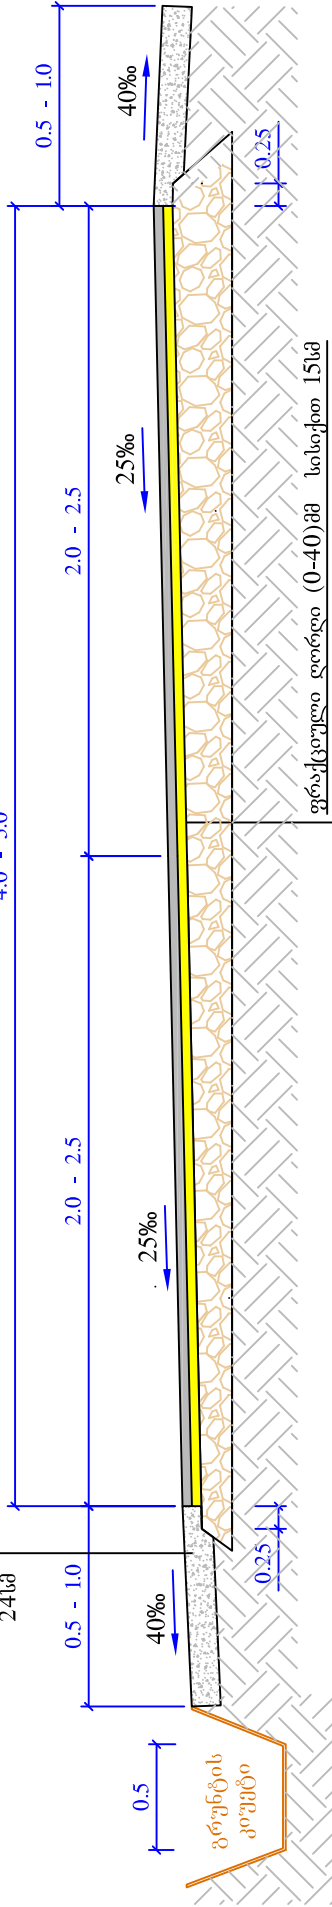

ფრაქციული ღორი (0-40)მმ სისქით 15სმ  
თხევადი ბიტუმის მოსხმა  $1\text{მ}^2 = 700\text{გრ}$   
საფარის ქვედა ფენის მოწყობა მსხვილმარცვლოვანი ფორივანი აბეტონის  
ცხელი ნარევი ტიპი „B“ მარკა II სისქით 5სმ (ГОСТ 9128-84)  
თხევადი ბიტუმის მოსხმა  $1\text{მ}^2 = 300\text{გრ}$   
საფარის ზედა ფენის მოწყობა წვრილმარცვლოვანი მკვრივი ღორივანი  
აბეტონის ცხელი ნარევი ტიპი „B“ მარკა II სისქით 4სმ (ГОСТ 9128-84)

მარტვილის მუნიციპალიტეტში სოფ. სალხინის  
წახსერუს უბანში არსებულ წმ. გიორგის  
სახელობის ტაძართან მისასვლელი გზის (6,8კმ)  
ასფალტობეტონის საფარით მოწყობის სამუშაოები



საგზაო სამოსის კონსტრუქცია

შპს "გზამკვლევი 2001"

2014 წელი