



①. კენჭნარ - ღორდნარი ქვიშის შემავსებლით 6მ/5მ - 1:1.5 p=1.95გ/სმ³;
p=1.95გ/სმ³; φ=33°; C=0.08კმპ/სმ²; R₀=5.0კმპ/სმ²; E₀=450კგ/სმ²; E_წ=3500კგ/სმ²;

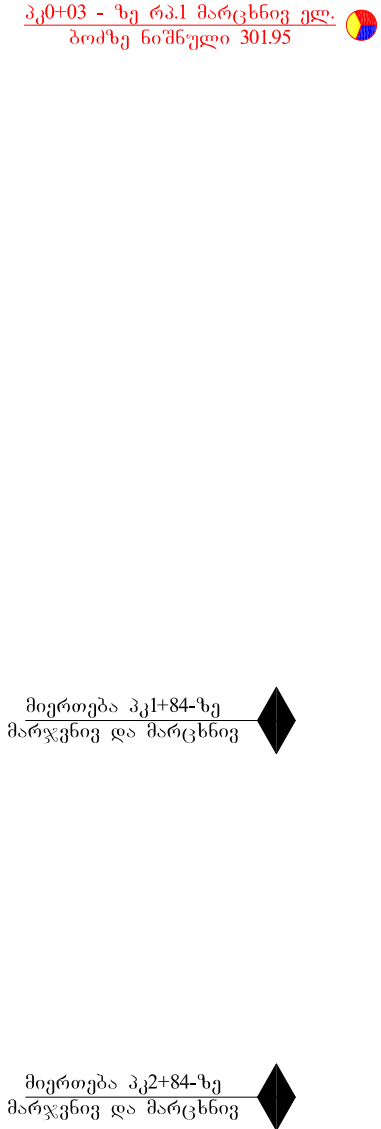

ჰოროზონტალური მასშტაბი 1:2000
ვერტიკალური მასშტაბი 1:100

არსებული მოწოდებები	ქანობი % ვერტიკალური მრუდი მ.	1
	წითელი ნიშნული მ.	2
საპროექტო მოწოდებები	შავი ნიშნული მ.	3
	მანძილი მ.	4
პიკეტი +		5
განივი კვეთების ნომერი		6

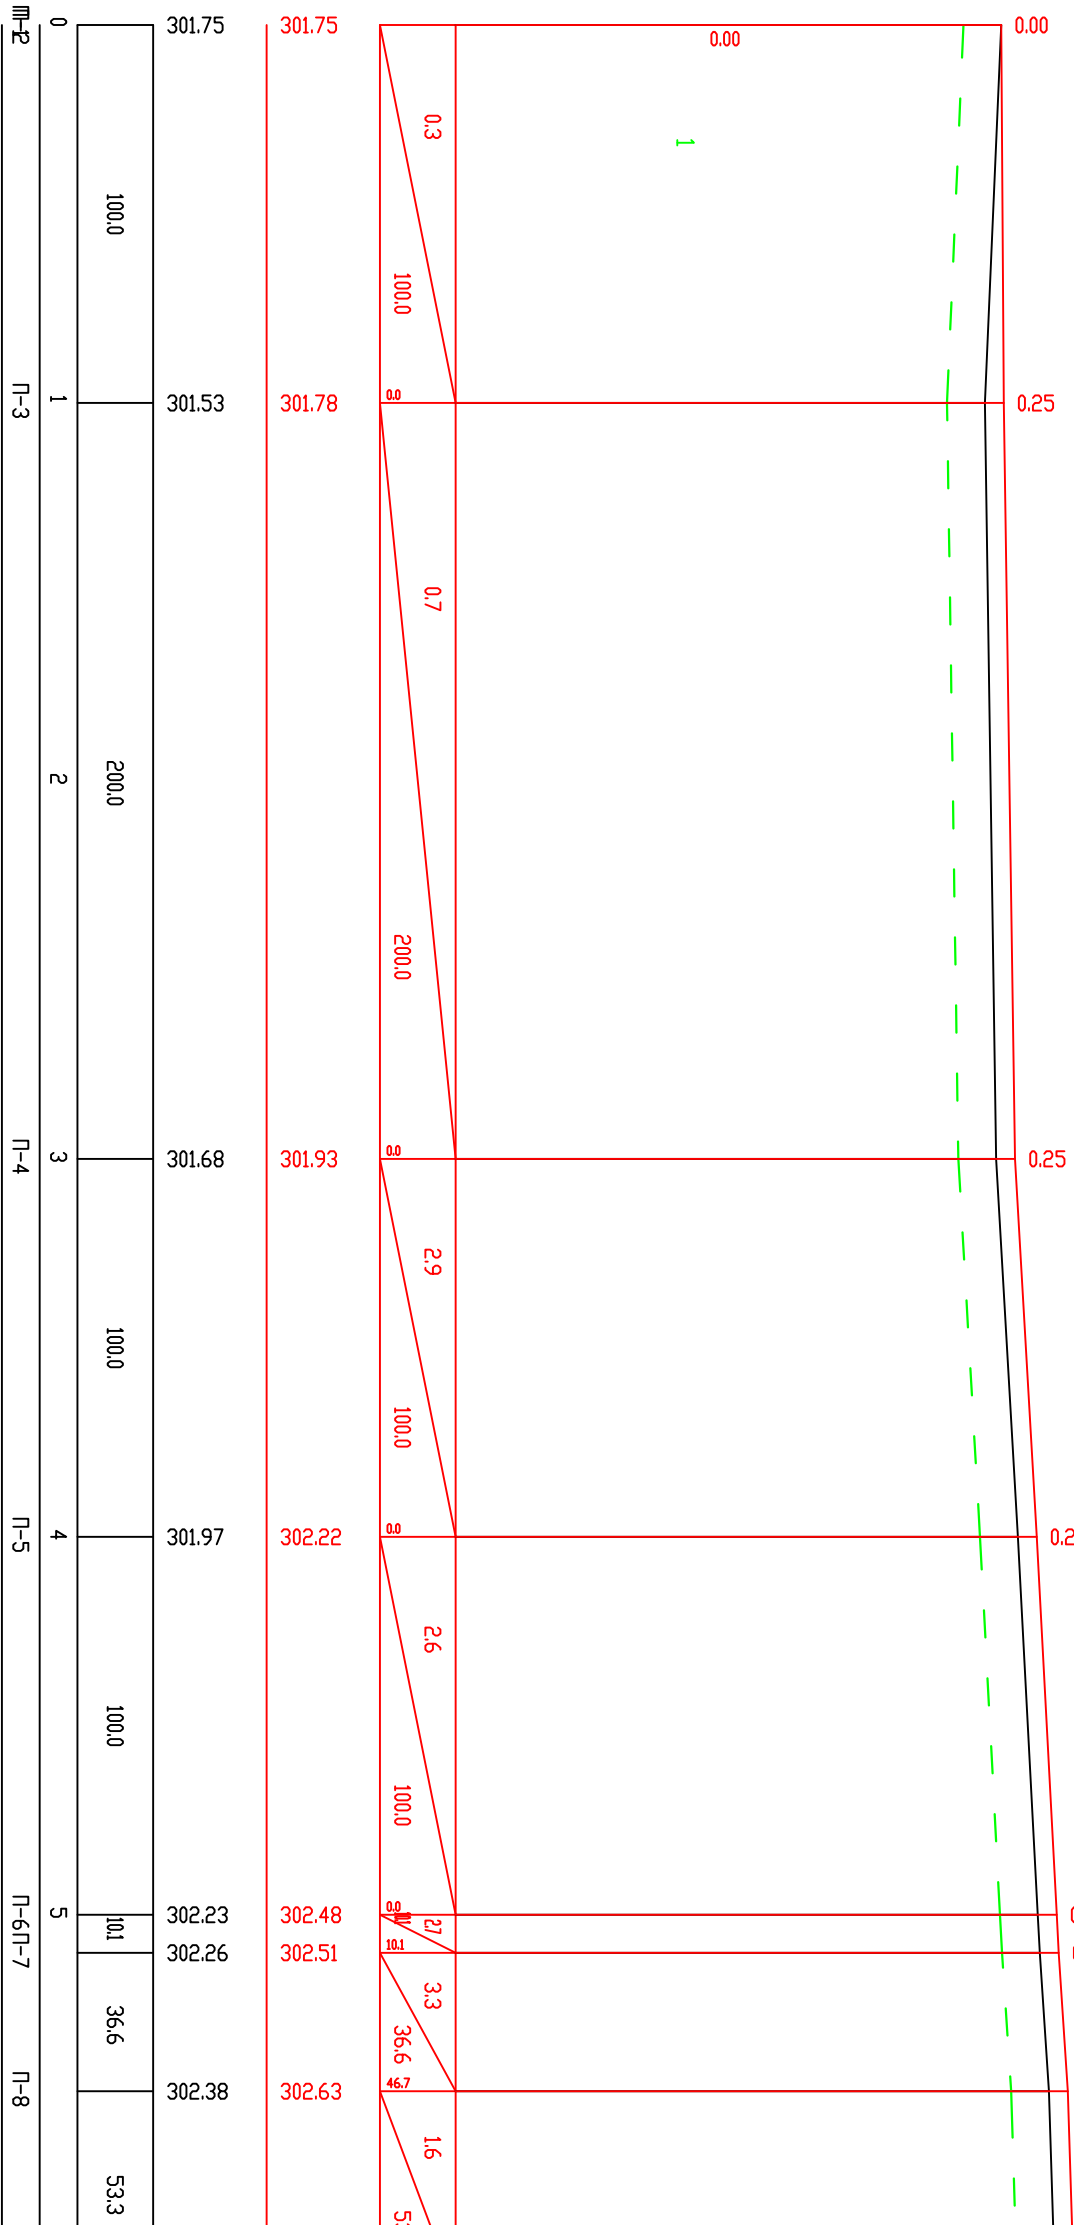

მარტვილის მუნიციპალიტეტში სოფ. საღახინოს წახურეს უბანში არსებულ წმ. გიორგის სახელობის ტაძართან მისასვლელი გზის (6.8კმ) ახედავლებების საფარით მოწყობის სამუშაოები			მუშის ს.დ.		
გრიფი პროექტი პკ0+00 - პკ5+46.7			2		
			13		
შპს "გამგელო 2001"			2014 წელი		

