

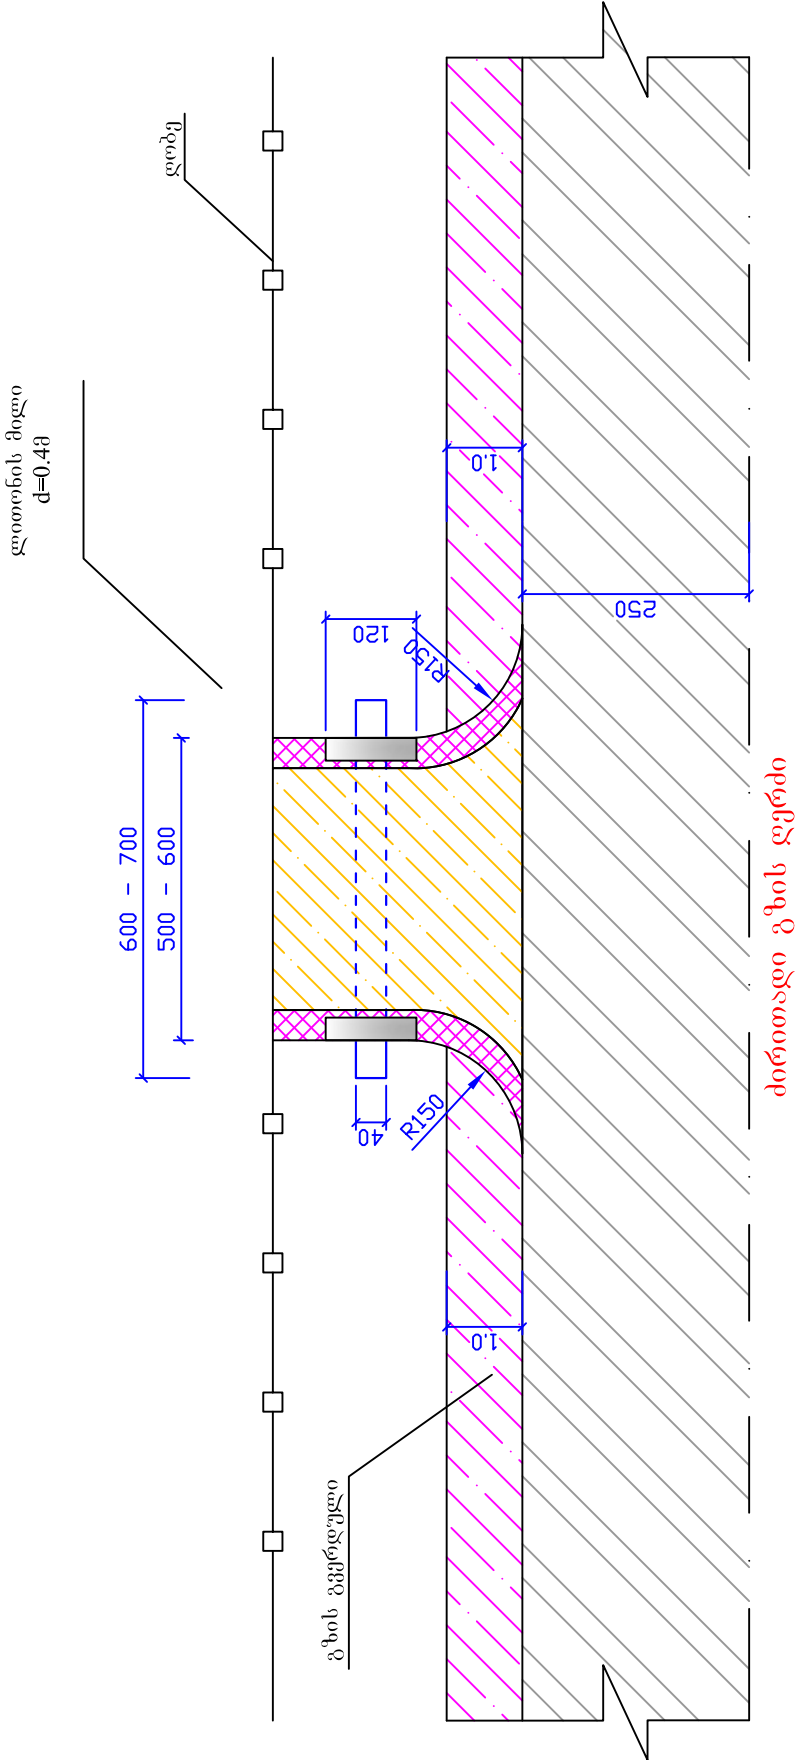
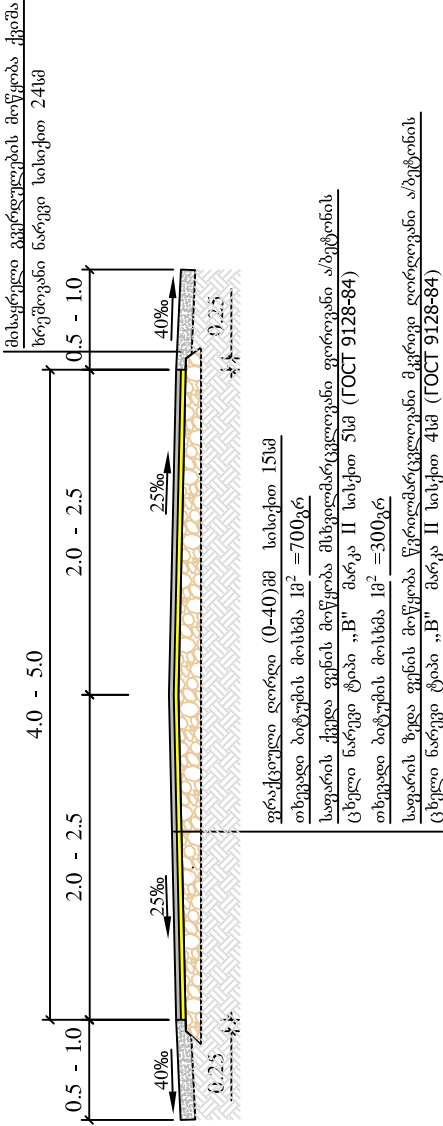


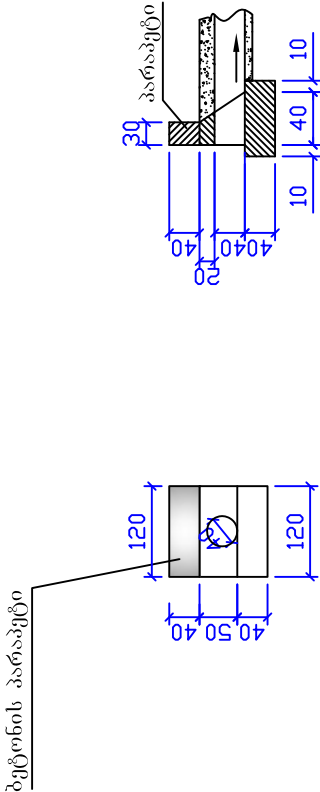

ეზოში შესასვლელის სქემატური ნახაზი

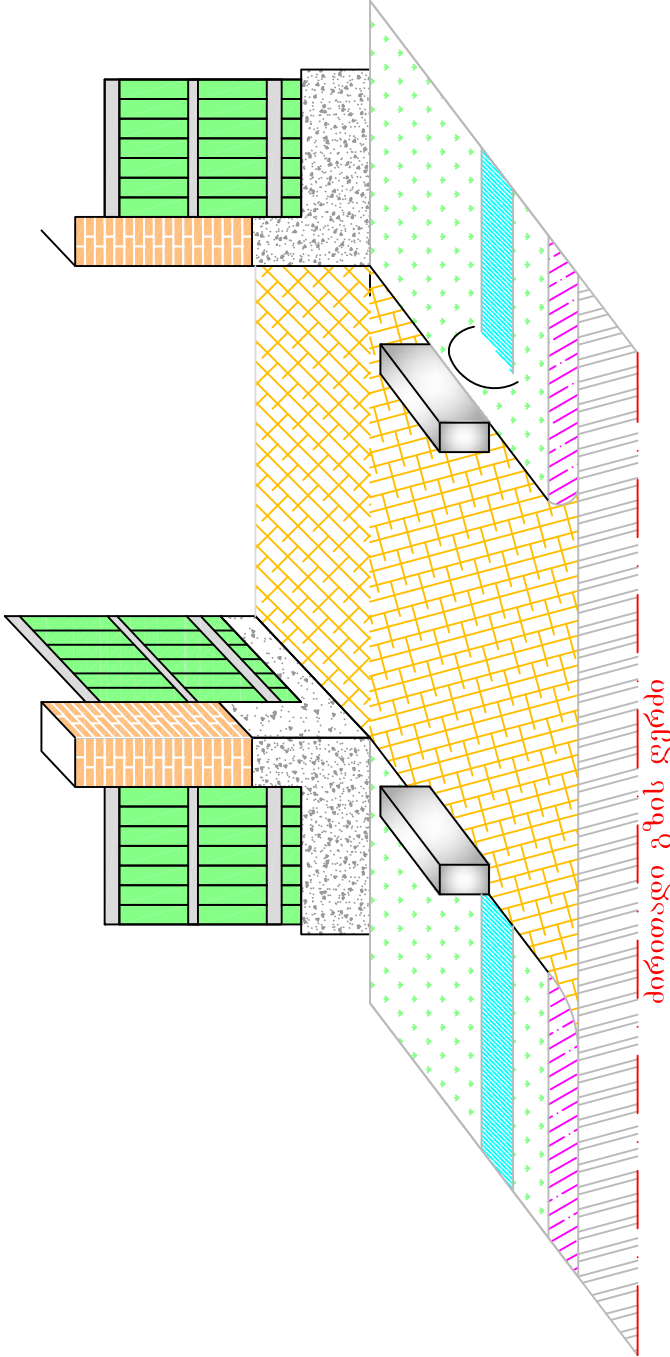

შენიშვნა:
1. მიერთებების ადგილმდებარეობა და სამუშაოთა მოცულობები მოცემულია ცალკე უწყისის სახით

	მართვის მუნიციპალიტეტში სოფ. საღისინის წახურის უბანში არსებულ წმ. გიორგის სახელობის ტაძართან მისასვლელი გზის (68კმ) ასფალტობეტონის საფარით მოწყობის სამუშაოები		
	სტადია	ფურცელი	ფურცლები
	ს.დ.	6	13
მიერთებების ჯგუფური ნახაზი		შპს "გეგმვა 2001" 2014 წელი	