


| | | | | | |
|---|---|---|---|---|---|
| მიწის ზედაპირის ნიშნული | 63.26 | 61.52 | 60.80 | 52.15 | 51.15 |
| მანძილი | 8.50 | 6.40 | 6.00 | 2.00 | 16.40 |

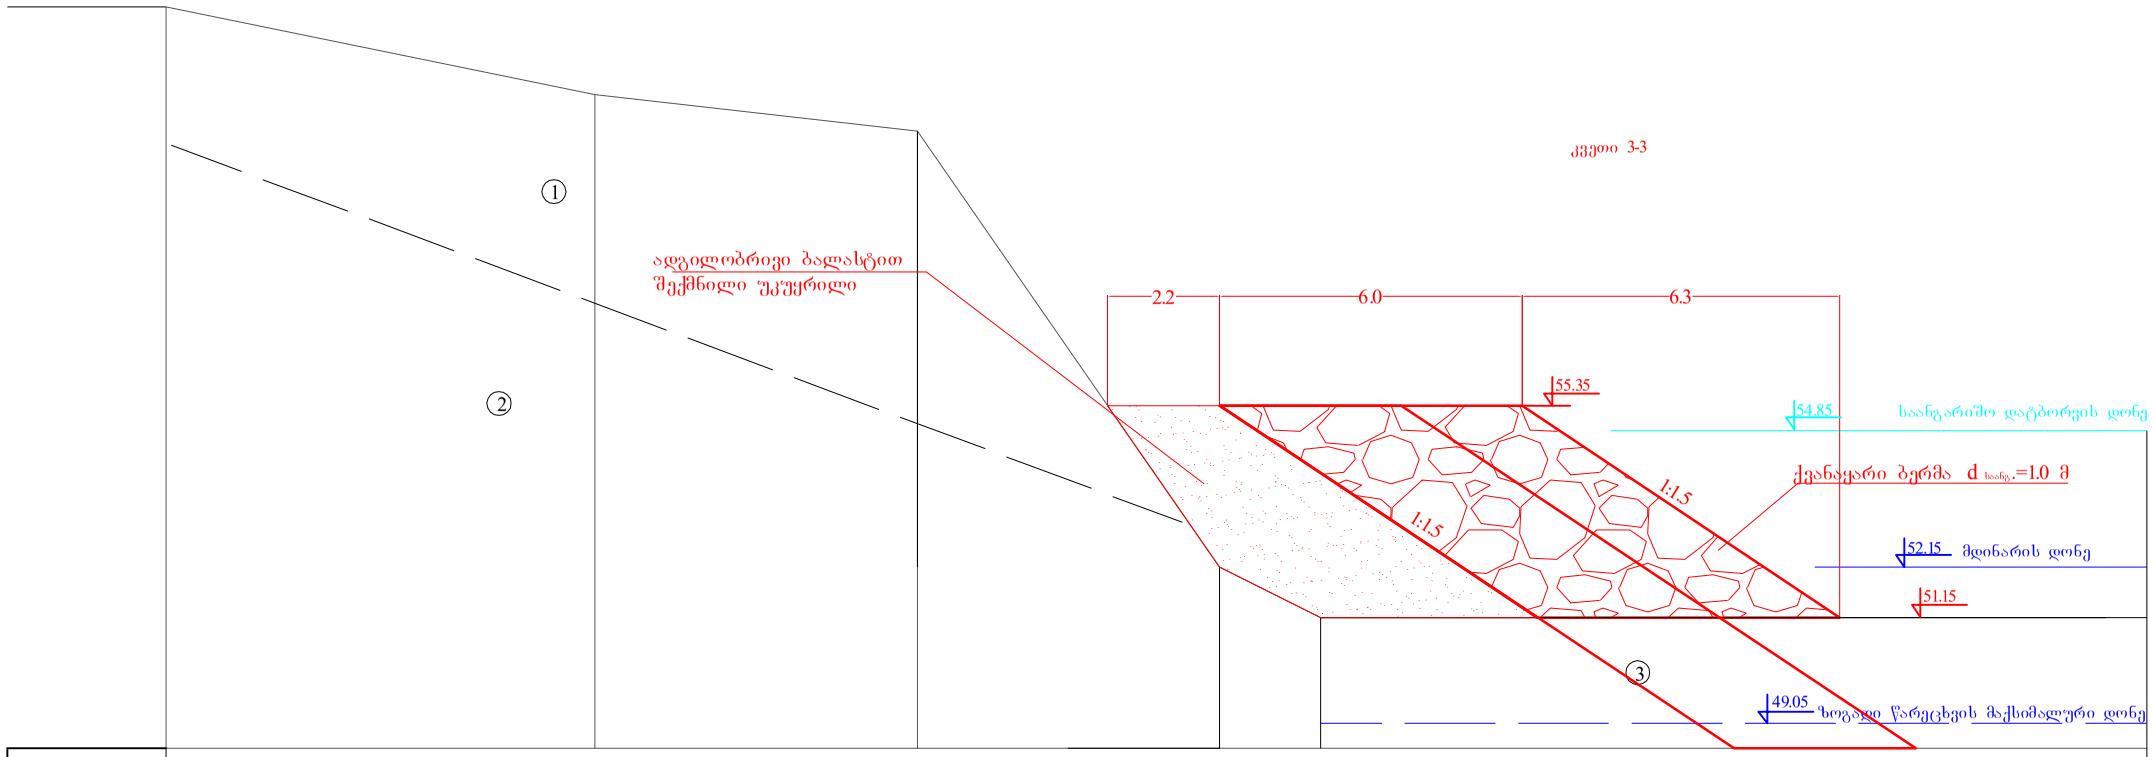


| | | | | | |
|---|---|---|---|---|---|
| მიწის ზედაპირის ნიშნული | 63.00 | 57.00 | 53.00 | 52.24 | 51.24 |
| მანძილი | 7.44 | 9.00 | 4.00 | 2.00 | 16.90 |

პირობითი აღნიშვნა:

1 — დელივიური ნალექები

2 — ლურჯი მკვრივი თიხები (ძირითადი ქანები)

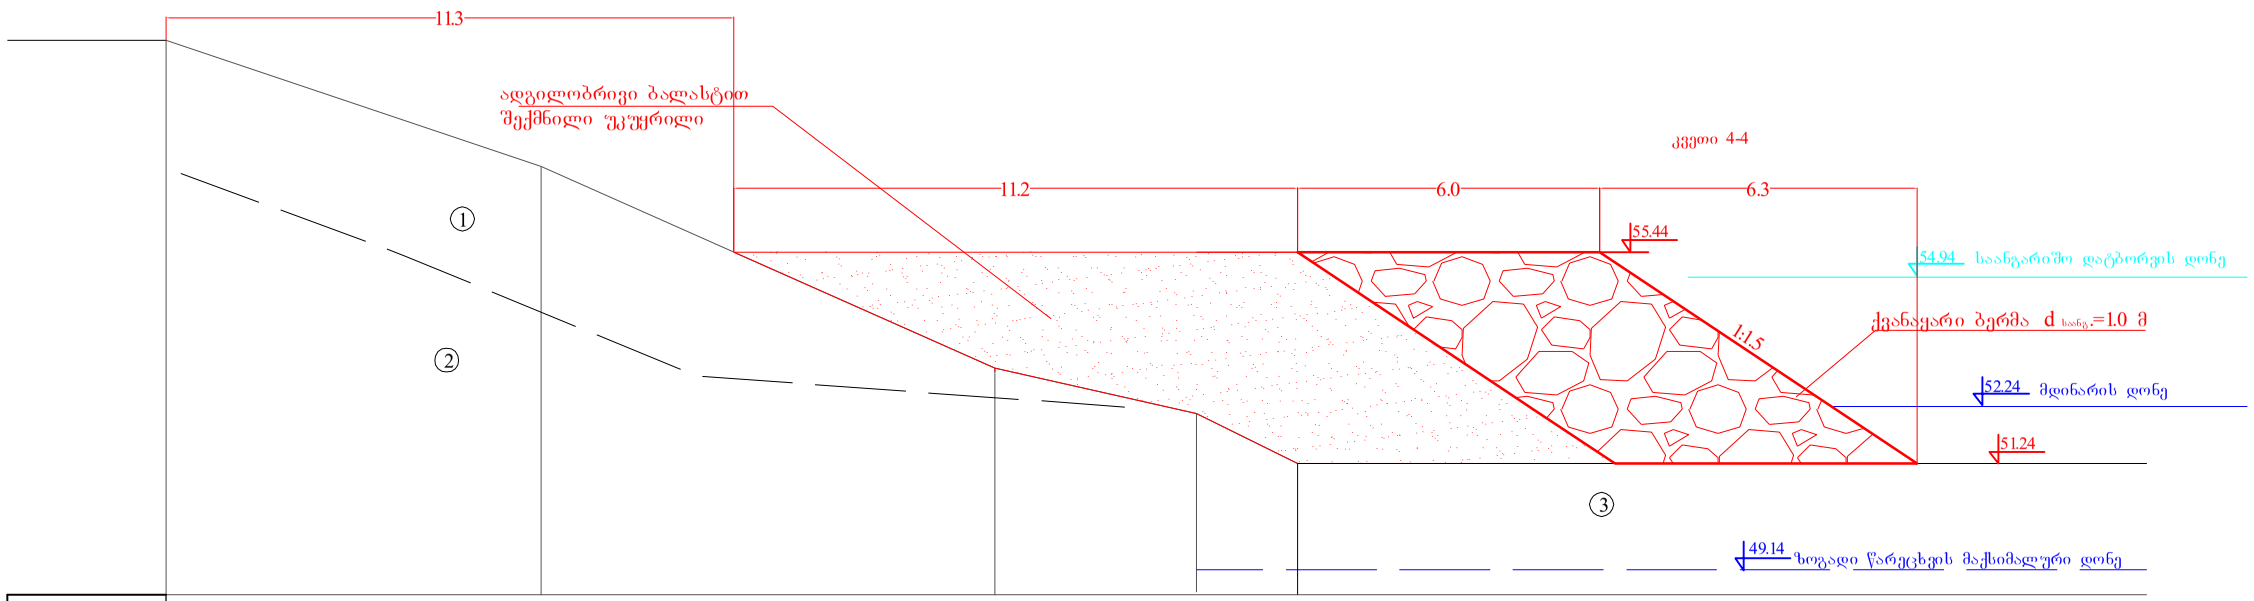3 — მდინარეული ალუვიური ნალექები

| | | | |
|---|---|---|---|
| | | | |
| | | | |
| | | | |
| პრ.მთ.ინჟინერი | ვ.გალუმოვა | | |
| შეასრულა | | | |
| | | | |
| | | | |
| შეამოწმა | | | |

ხობის მუნიციპალიტეტის სოფ. ძველ ხიბულაში მდ.ჭანისწყლის კალაპოტში ნაპირსამაგრი ნაგებობის პროექტი

ნაგებობის განივი კვეთები 3-3 და 4-4

მ 1:150

| სტადია | ფურცელი | ფურცლები |
|---|---|---|
| მ.პ | კ- 3 | 7 |

შპს "ნაპირდაცვა"

You created this PDF from an application that is not licensed to print to novaPDF printer (http://www.novapdf.com)