


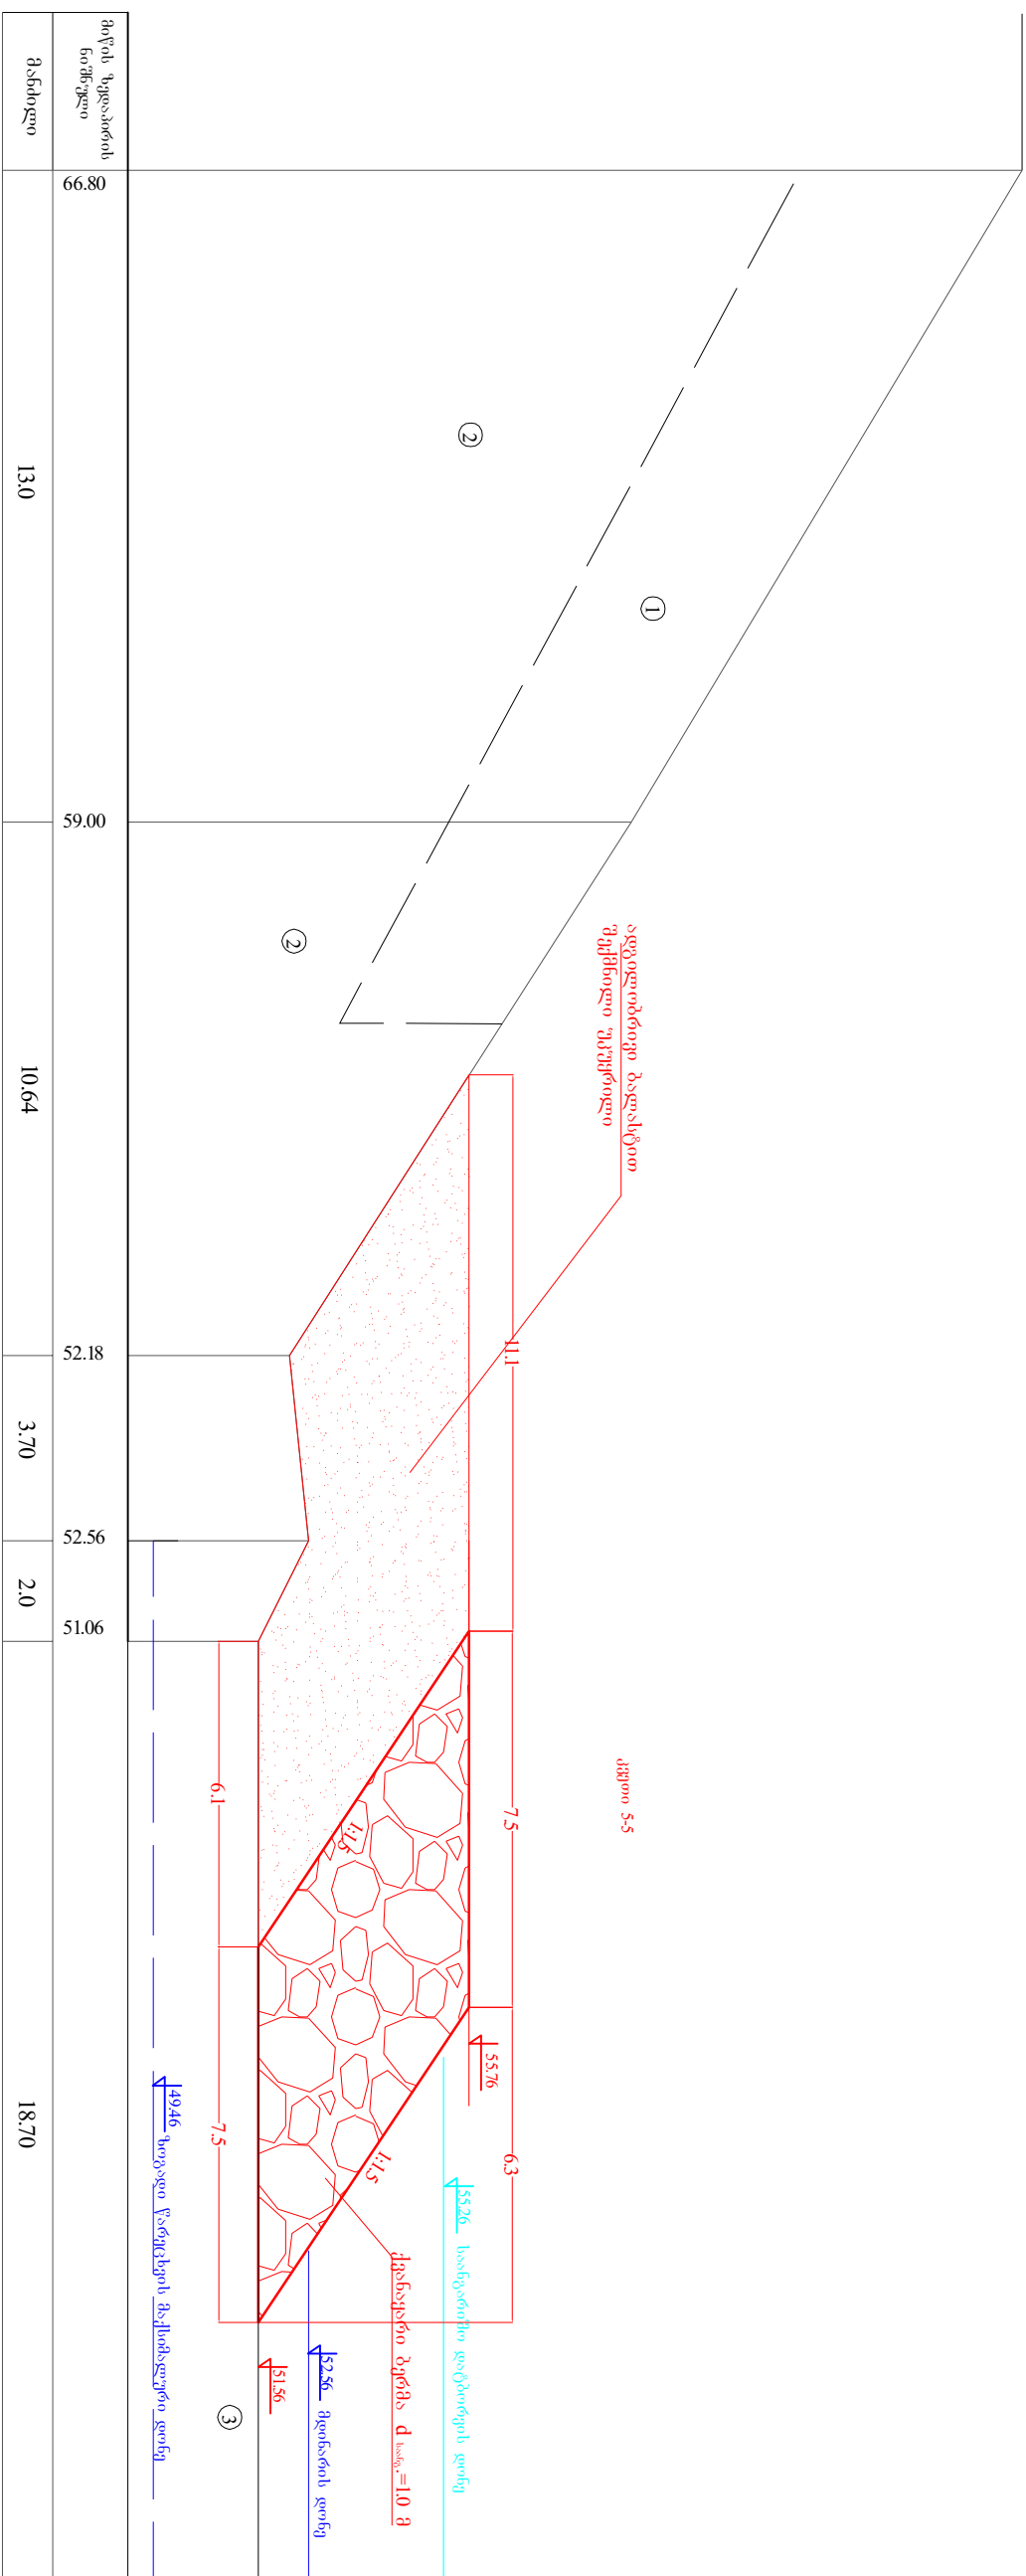

პირდაპირი ადრინტენა:

- ① — დეპუტატი ნაღებები
- ② — ლურჯი მკვრივი თიხები (ძირითადი ქანები)
- ③ — მდინარეული ალუვიური ნაღებები

							ხობის მუნიციპალიტეტის სოფ. ძეველ ხიზულაში მდ.ჭანისწყლის კალაპოტში ნაპირსამკერი ნაგებობის პროექტი						
პრომოინფორმირი	ვახაშვიძე						ნაგებობის განივი კვეთი 5-5 მ 1:150						
შესასრულა							<table><tr><td>სტადია</td><td>ფურცელი</td><td>ფურცლები</td></tr><tr><td>მ.კ.</td><td>ბ-4</td><td>7</td></tr></table>	სტადია	ფურცელი	ფურცლები	მ.კ.	ბ-4	7
სტადია	ფურცელი	ფურცლები											
მ.კ.	ბ-4	7											
							შპს "ნაპირდაცვა"						
შემაღრა													