პიკეტაჟი*	X	Y
პკ 0+00	320919,704	4660813,144
პკ 0+52	320892,103	4660856,751
პკ 1+02	320854,422	4660889,731
პკ 1+45	320815,534	4660909,091
პკ 1+85	320773,962	4660932,08
* კოორდინატები მოცემული ნაგებობის თხემის შიდა წიბოს მიხედვით		

რეპერი	X	Y	Z
Rp 1	320792,427	4660841,315	169,46
Rp 2	320901,626	4660902,642	180,38

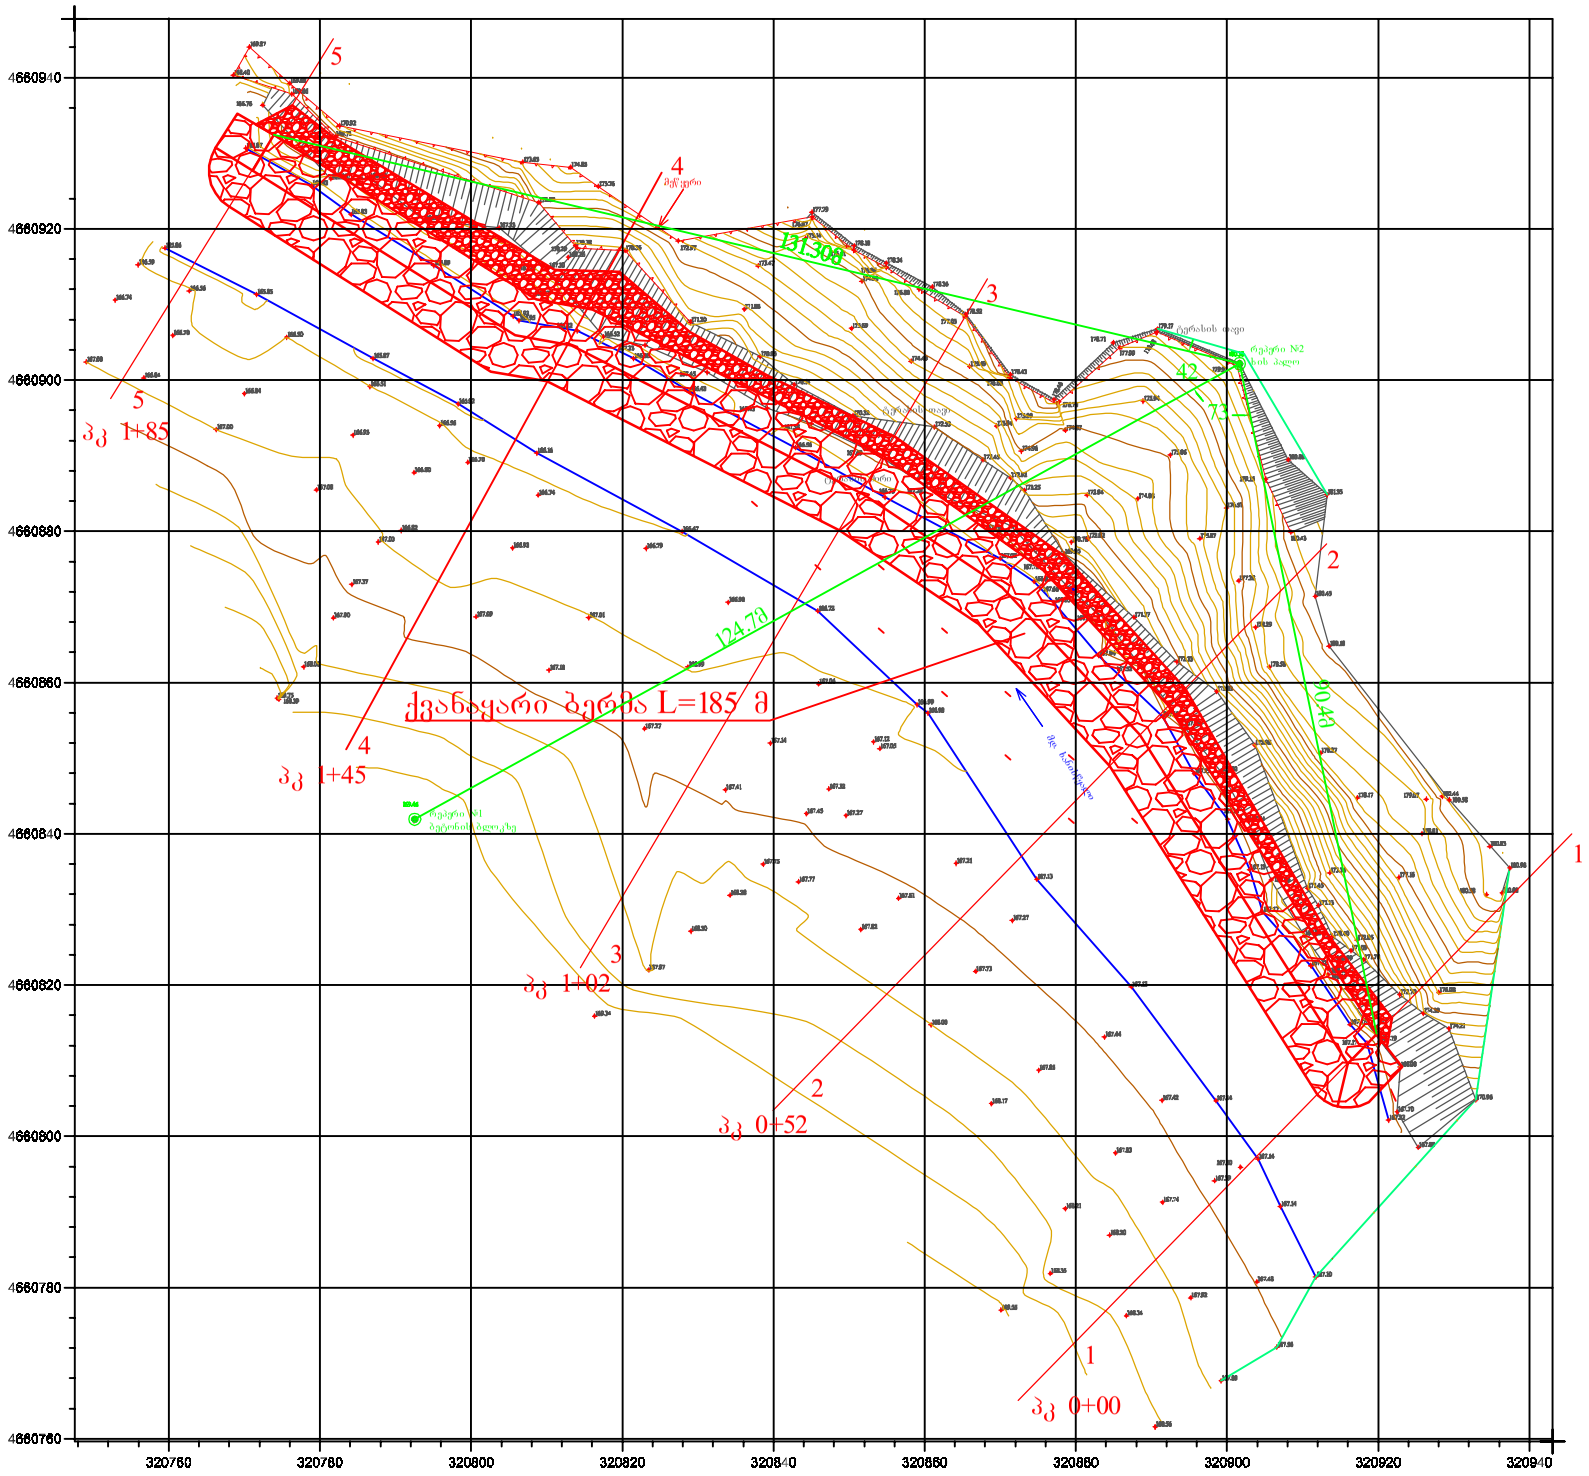

				ბაღდადის მუნიციპალიტეტის სოფ. დიმში მდ.ხანისწყალზე ნაპირსამაგრი ნაგებობის პროექტი			
პრ.ხელმძღვანელი	ტ.პერიძე			გეგმა	სტადია	ფურცელი	ფურცლები
პრ.მთ.ინჟინერი	ვ.გალუმოვა			მ. 1:1000	მ.ჯ	გ-1	4
შეასრულა	დ.გალუმოვი						
				შპს "ნაპირდაცვა"			
შეამოწმა	თ.ავალიანი						

You created this PDF from an application that is not licensed to print to novaPDF printer (http://www.novapdf.com)