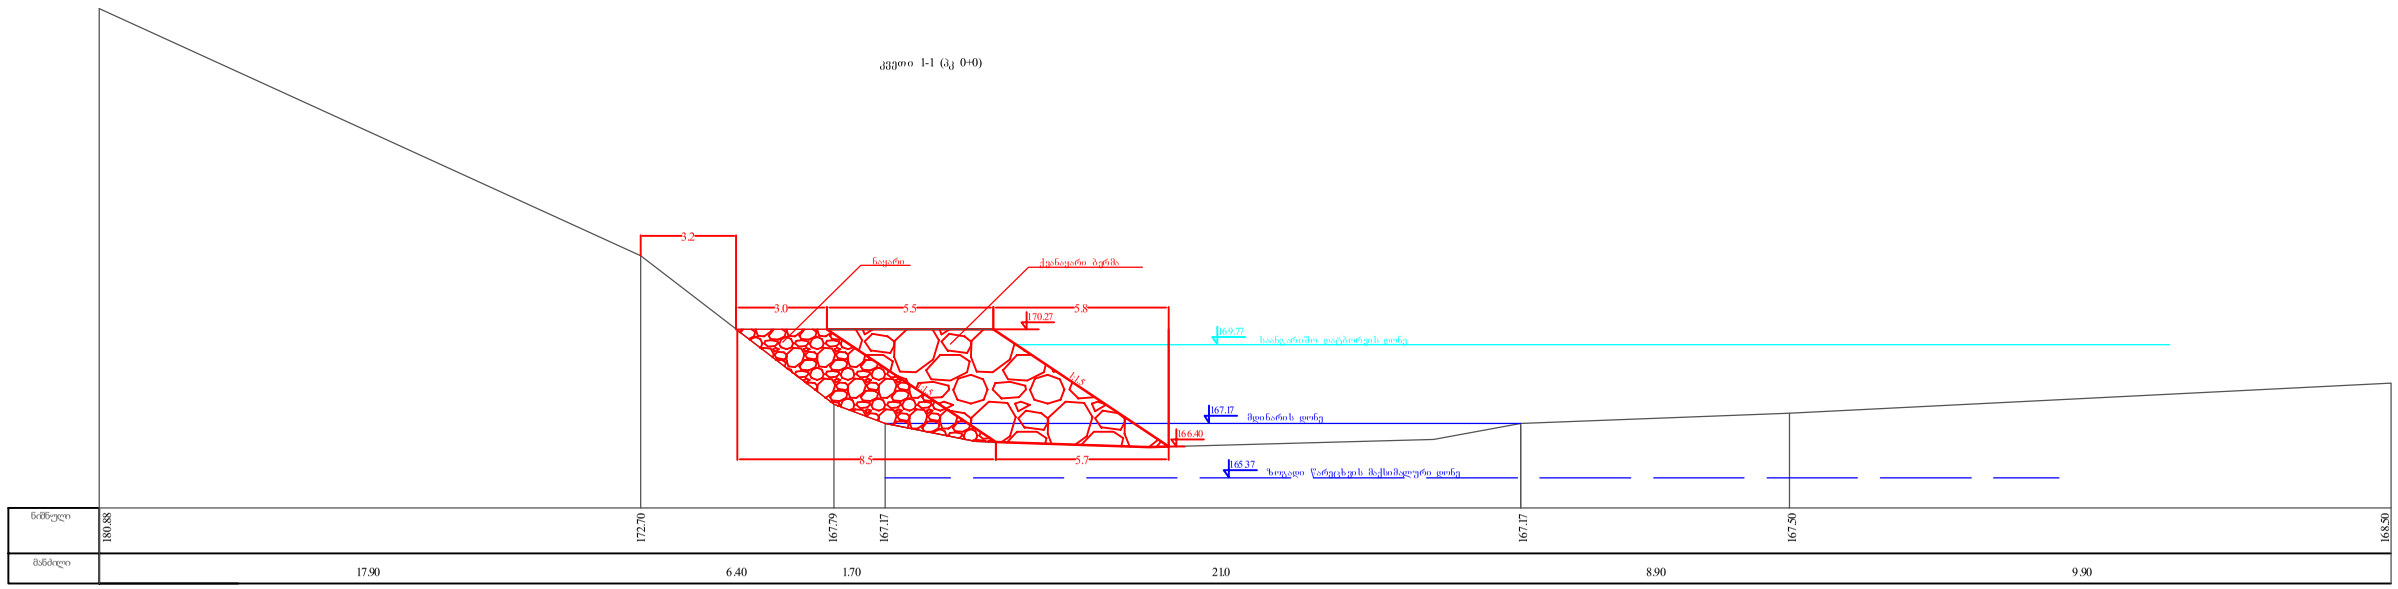

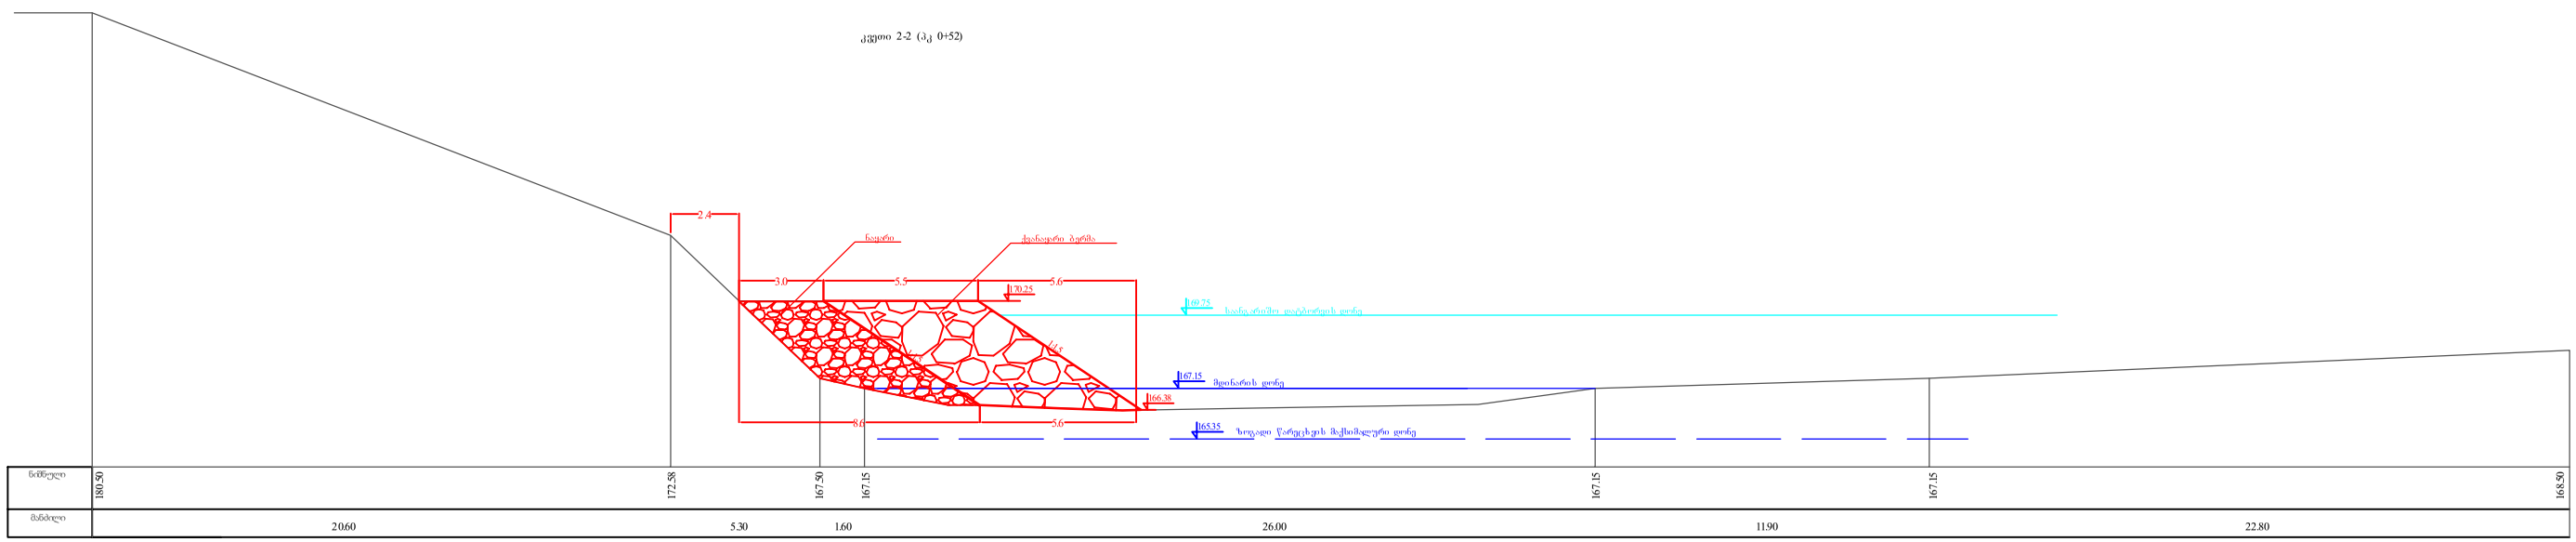

				ბაღდადის მუნიციპალიტეტის სოფ. დიმში მდ.ხანისწყალზე ნაპირსამაგრი ნაგებობის პროექტი			
პრ.ხელმძღვანელი	ტ.პერიძე			ნაგებობის განივი კვეთები 1-1 და 2-2	სტადია	ფურცელი	ფურცლები
პრ.მთ.ინჟინერი	ვ.გალუმოვა						
შეასრულა	დ.გალუმოვი			მ 1:250	მ.ჯ	კ-2	4
შეამოწმა	თ.ავალიანი						

You created this PDF from an application that is not licensed to print to novaPDF printer (http://www.novapdf.com)