You created this PDF from an application that is not licensed to print to novaPDF printer (http://www.novapdf.com)

კვეთი 3-3 (პკ 1+02)

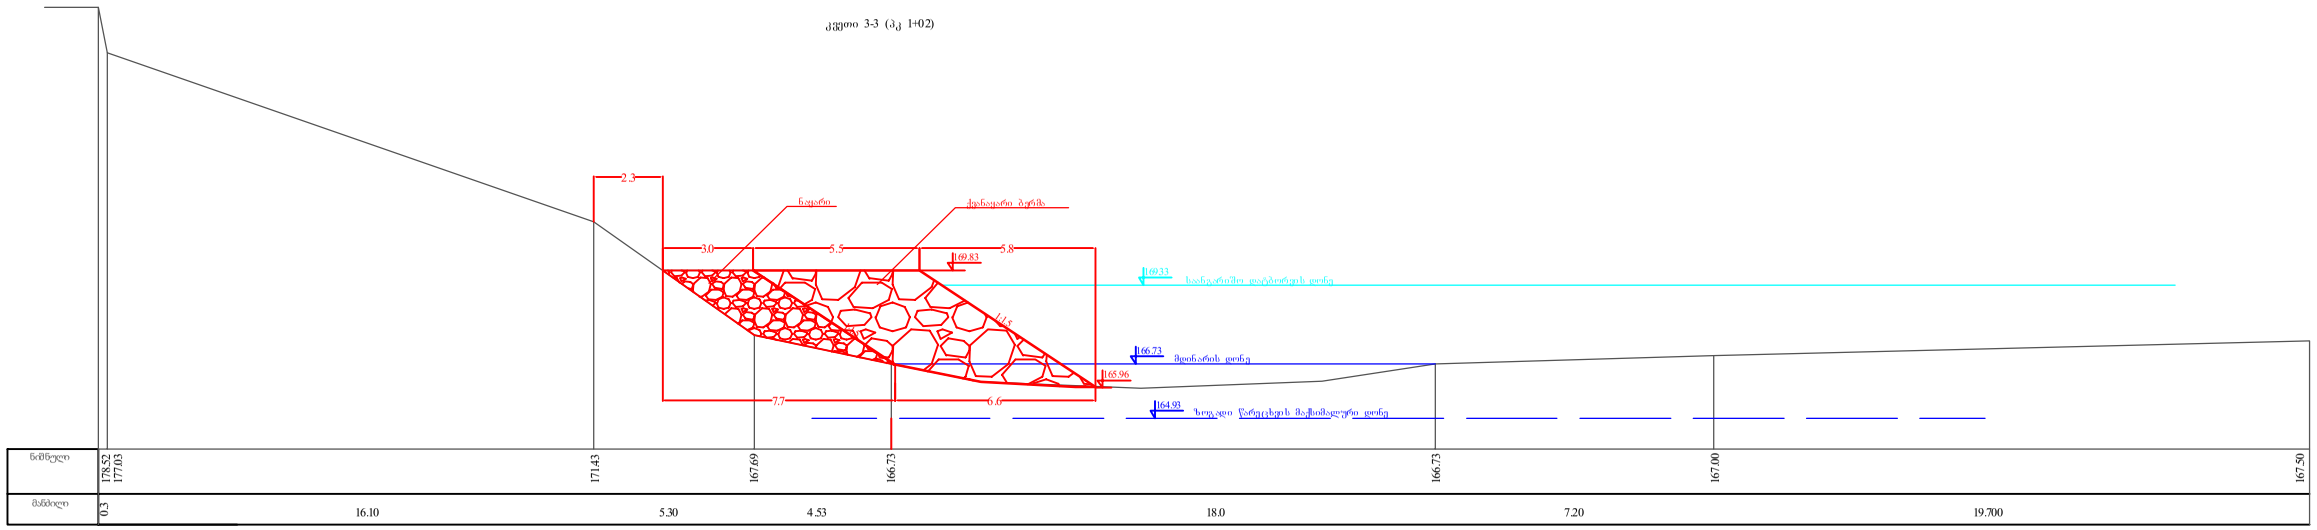


კვეთი 4-4 (პკ 1+45)

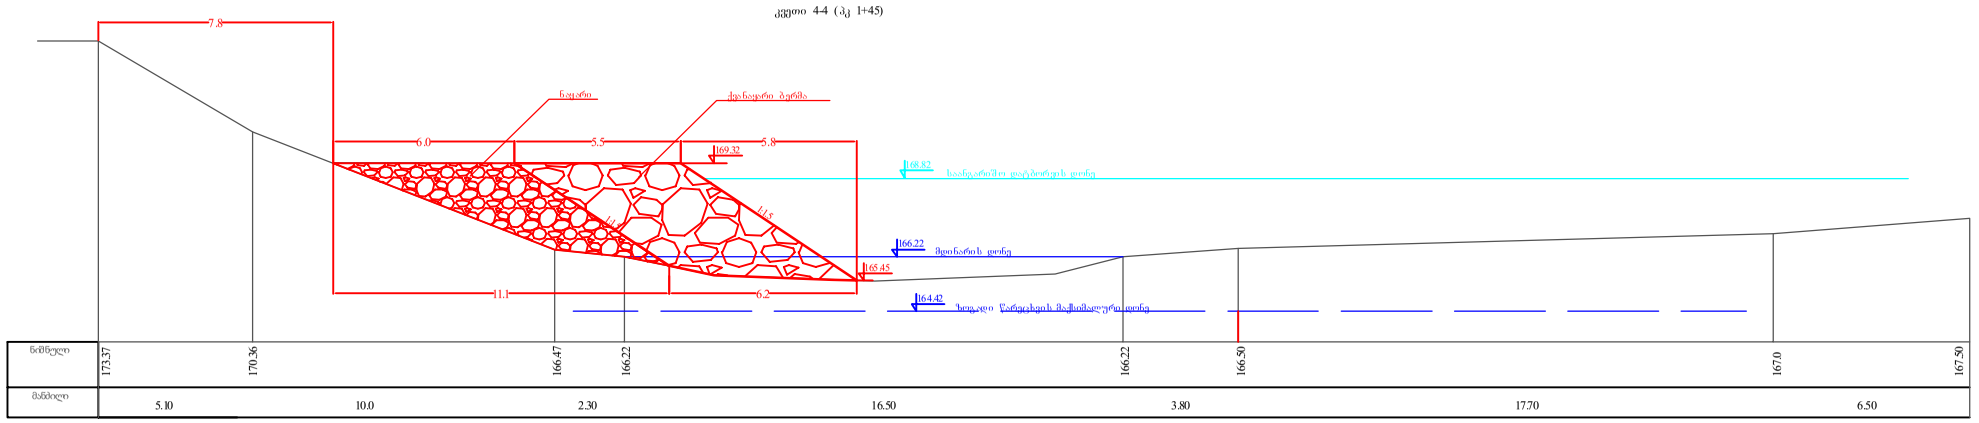


კვეთი 5-5 (პკ 1+85)

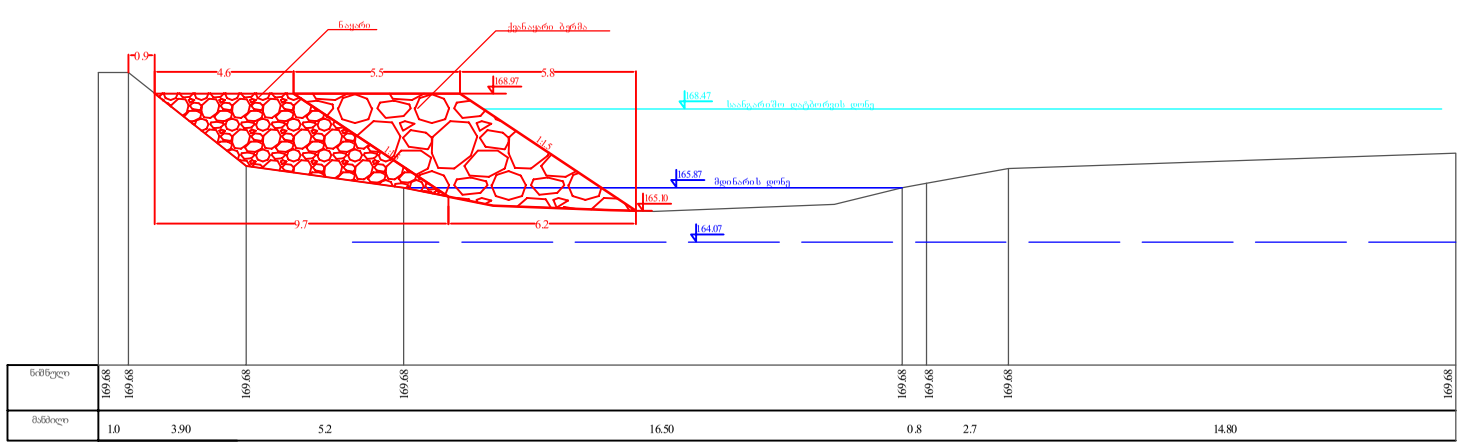


| | | | | | | | |
|---|---|---|---|---|---|---|---|
| | | | | ბაღდადის მუნიციპალიტეტის სოფ. დიმში მდ.ხანისწყალზე ნაპირსამაგრი ნაგებობის პროექტი | | | |
| | | | | | | | |
| პრ.ხელმძღვანელი | ტ.პერიძე | | | ნაგებობის განივი კვეთები 3-3, 4-4 და 5-5 | სტადია | ფურცელი | ფურცლები |
| პრ.მთ.ინჟინერი | ვ.გალუმოვა | | | | მ.ჯ | კ-3 | 4 |
| შეასრულა | დ.გალუმოვი | | | მ 1:250 | | | |
| | | | | შპს "ნაპირდაცვა" | | | |
| | | | | | | | |
| შეამოწმა | თ.ავალიანი | | | | | | |