


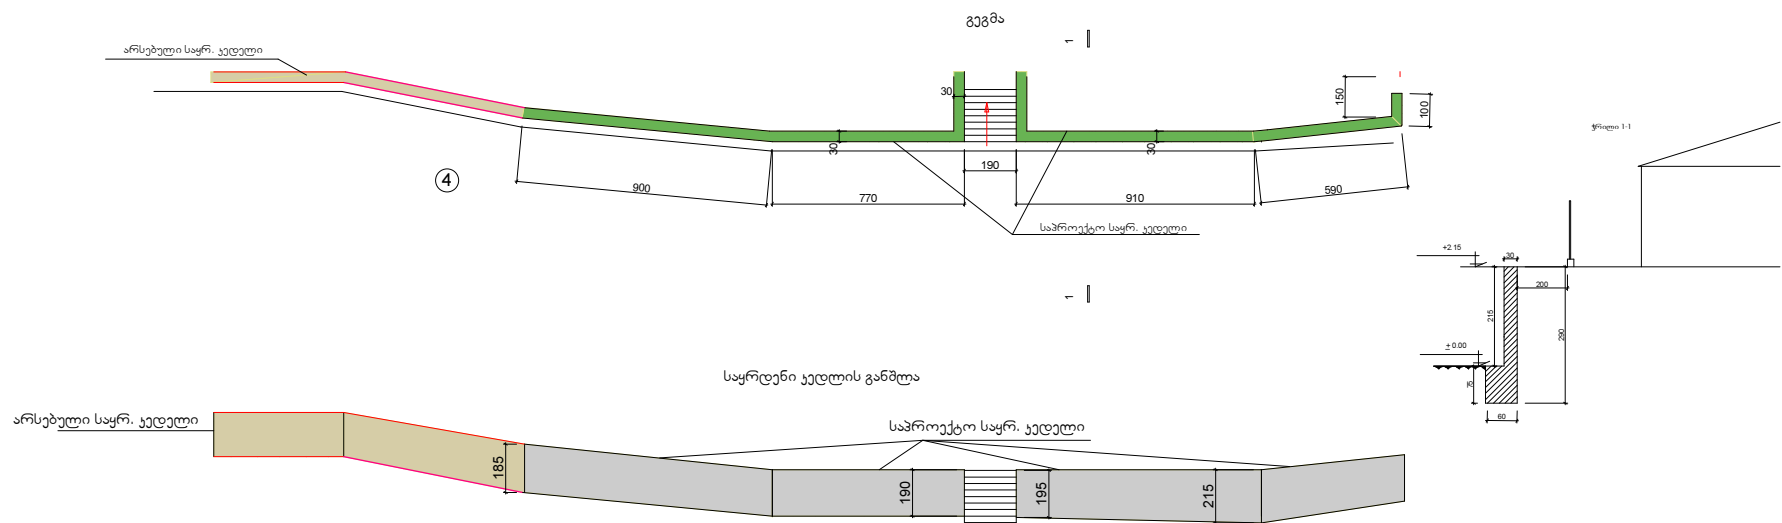

დირექტორი		რ. კუპულაძე	დამკვეთი: ხულოს მუნიციპალიტეტი		შ.პ.ს. "საბა"		
პრ. ავტორი		რ. კუპულაძე			დაკვ. №00/00		
შეასრულა		რ. კუპულაძე	სრულყოფილი კალთა, საყრდენი კედელი		სტადია	ფურც.	ფურცლები
			საყრდენი კედელი, განშლა		პრ.		