


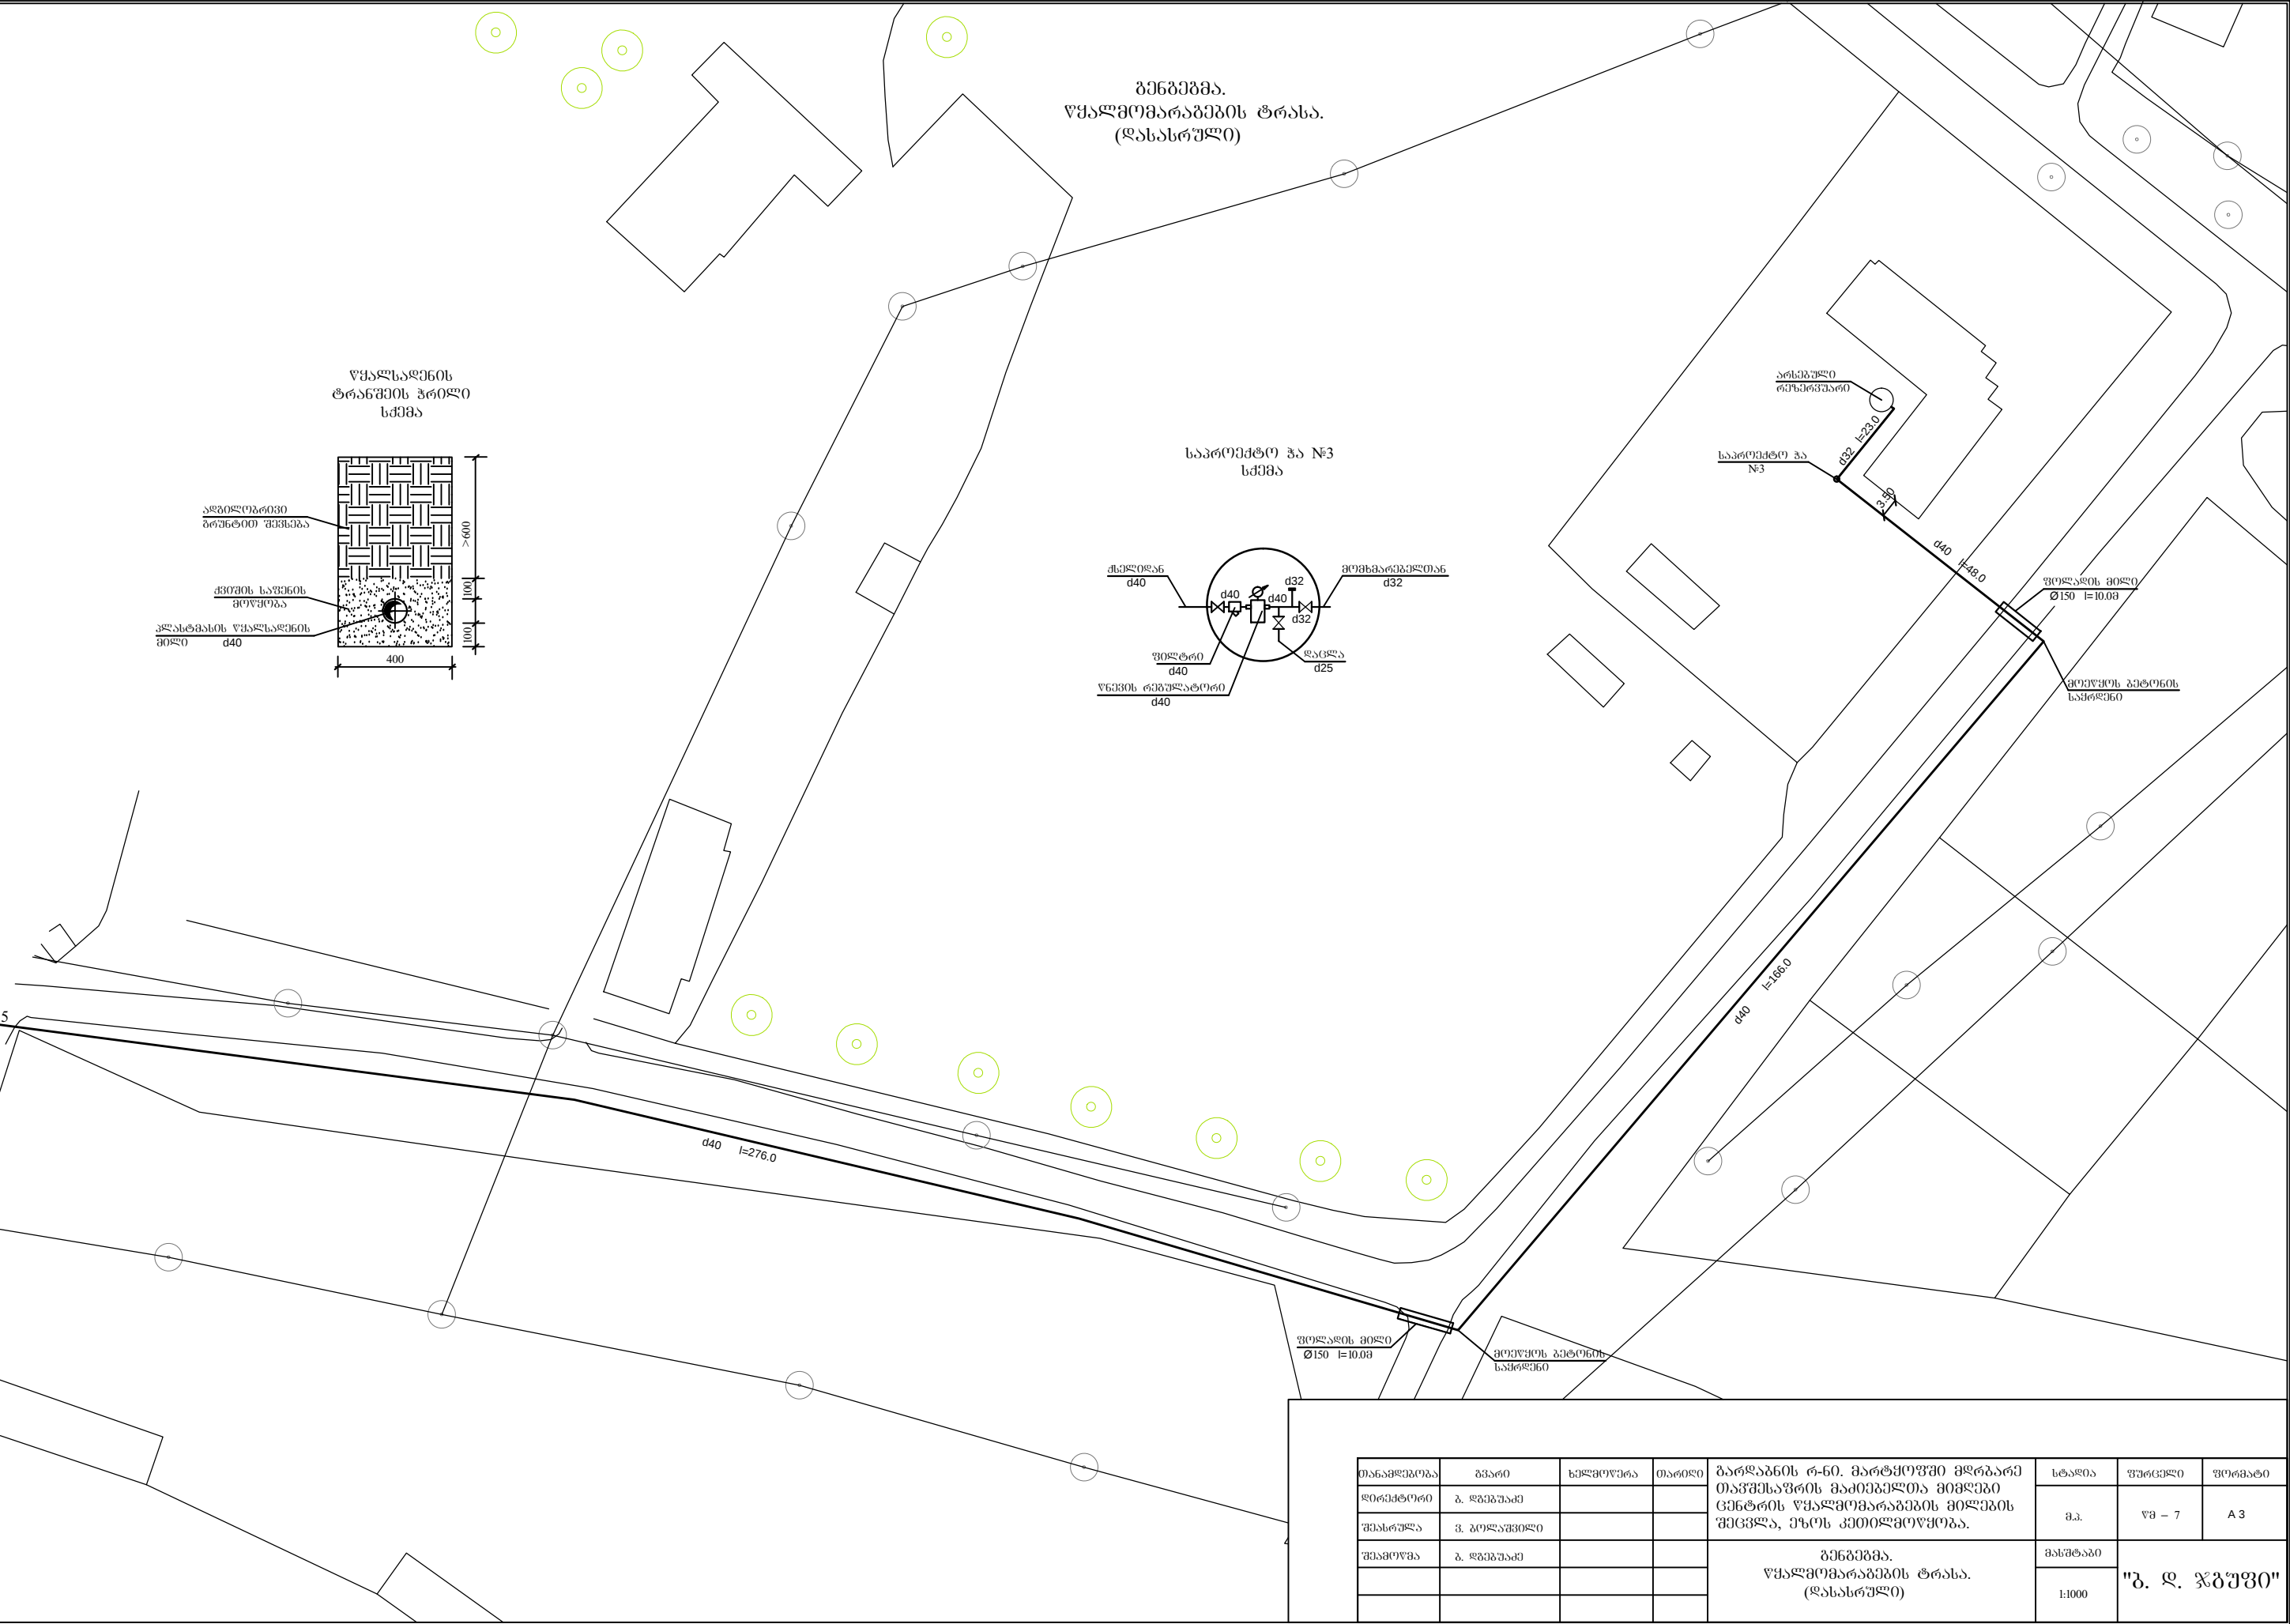

თანამდებობა	გვარი	ხელმოწერა	თარიღი	გარდაბნის რ-60. გარტყოფში გდრბარე თავშესაფრის მაძიებელთა მიმღები ვინტრის წყალმომარაგების მიწების შეცვლა, ევოს კეთილმოწყობა.	სტადია	ფურცელი	ფორმატი
დირექტორი	ბ. ლგვინაძე				მ.პ.	წმ - 7	A 3
შეასრულა	ვ. გოლაშვილი			გეგმვა. წყალმომარაგების ტრასა. (დასასრული)	მასშტაბი	"ბ. დ. ჯგუფი"	
შეამოწმა	ბ. ლგვინაძე				1:1000		