


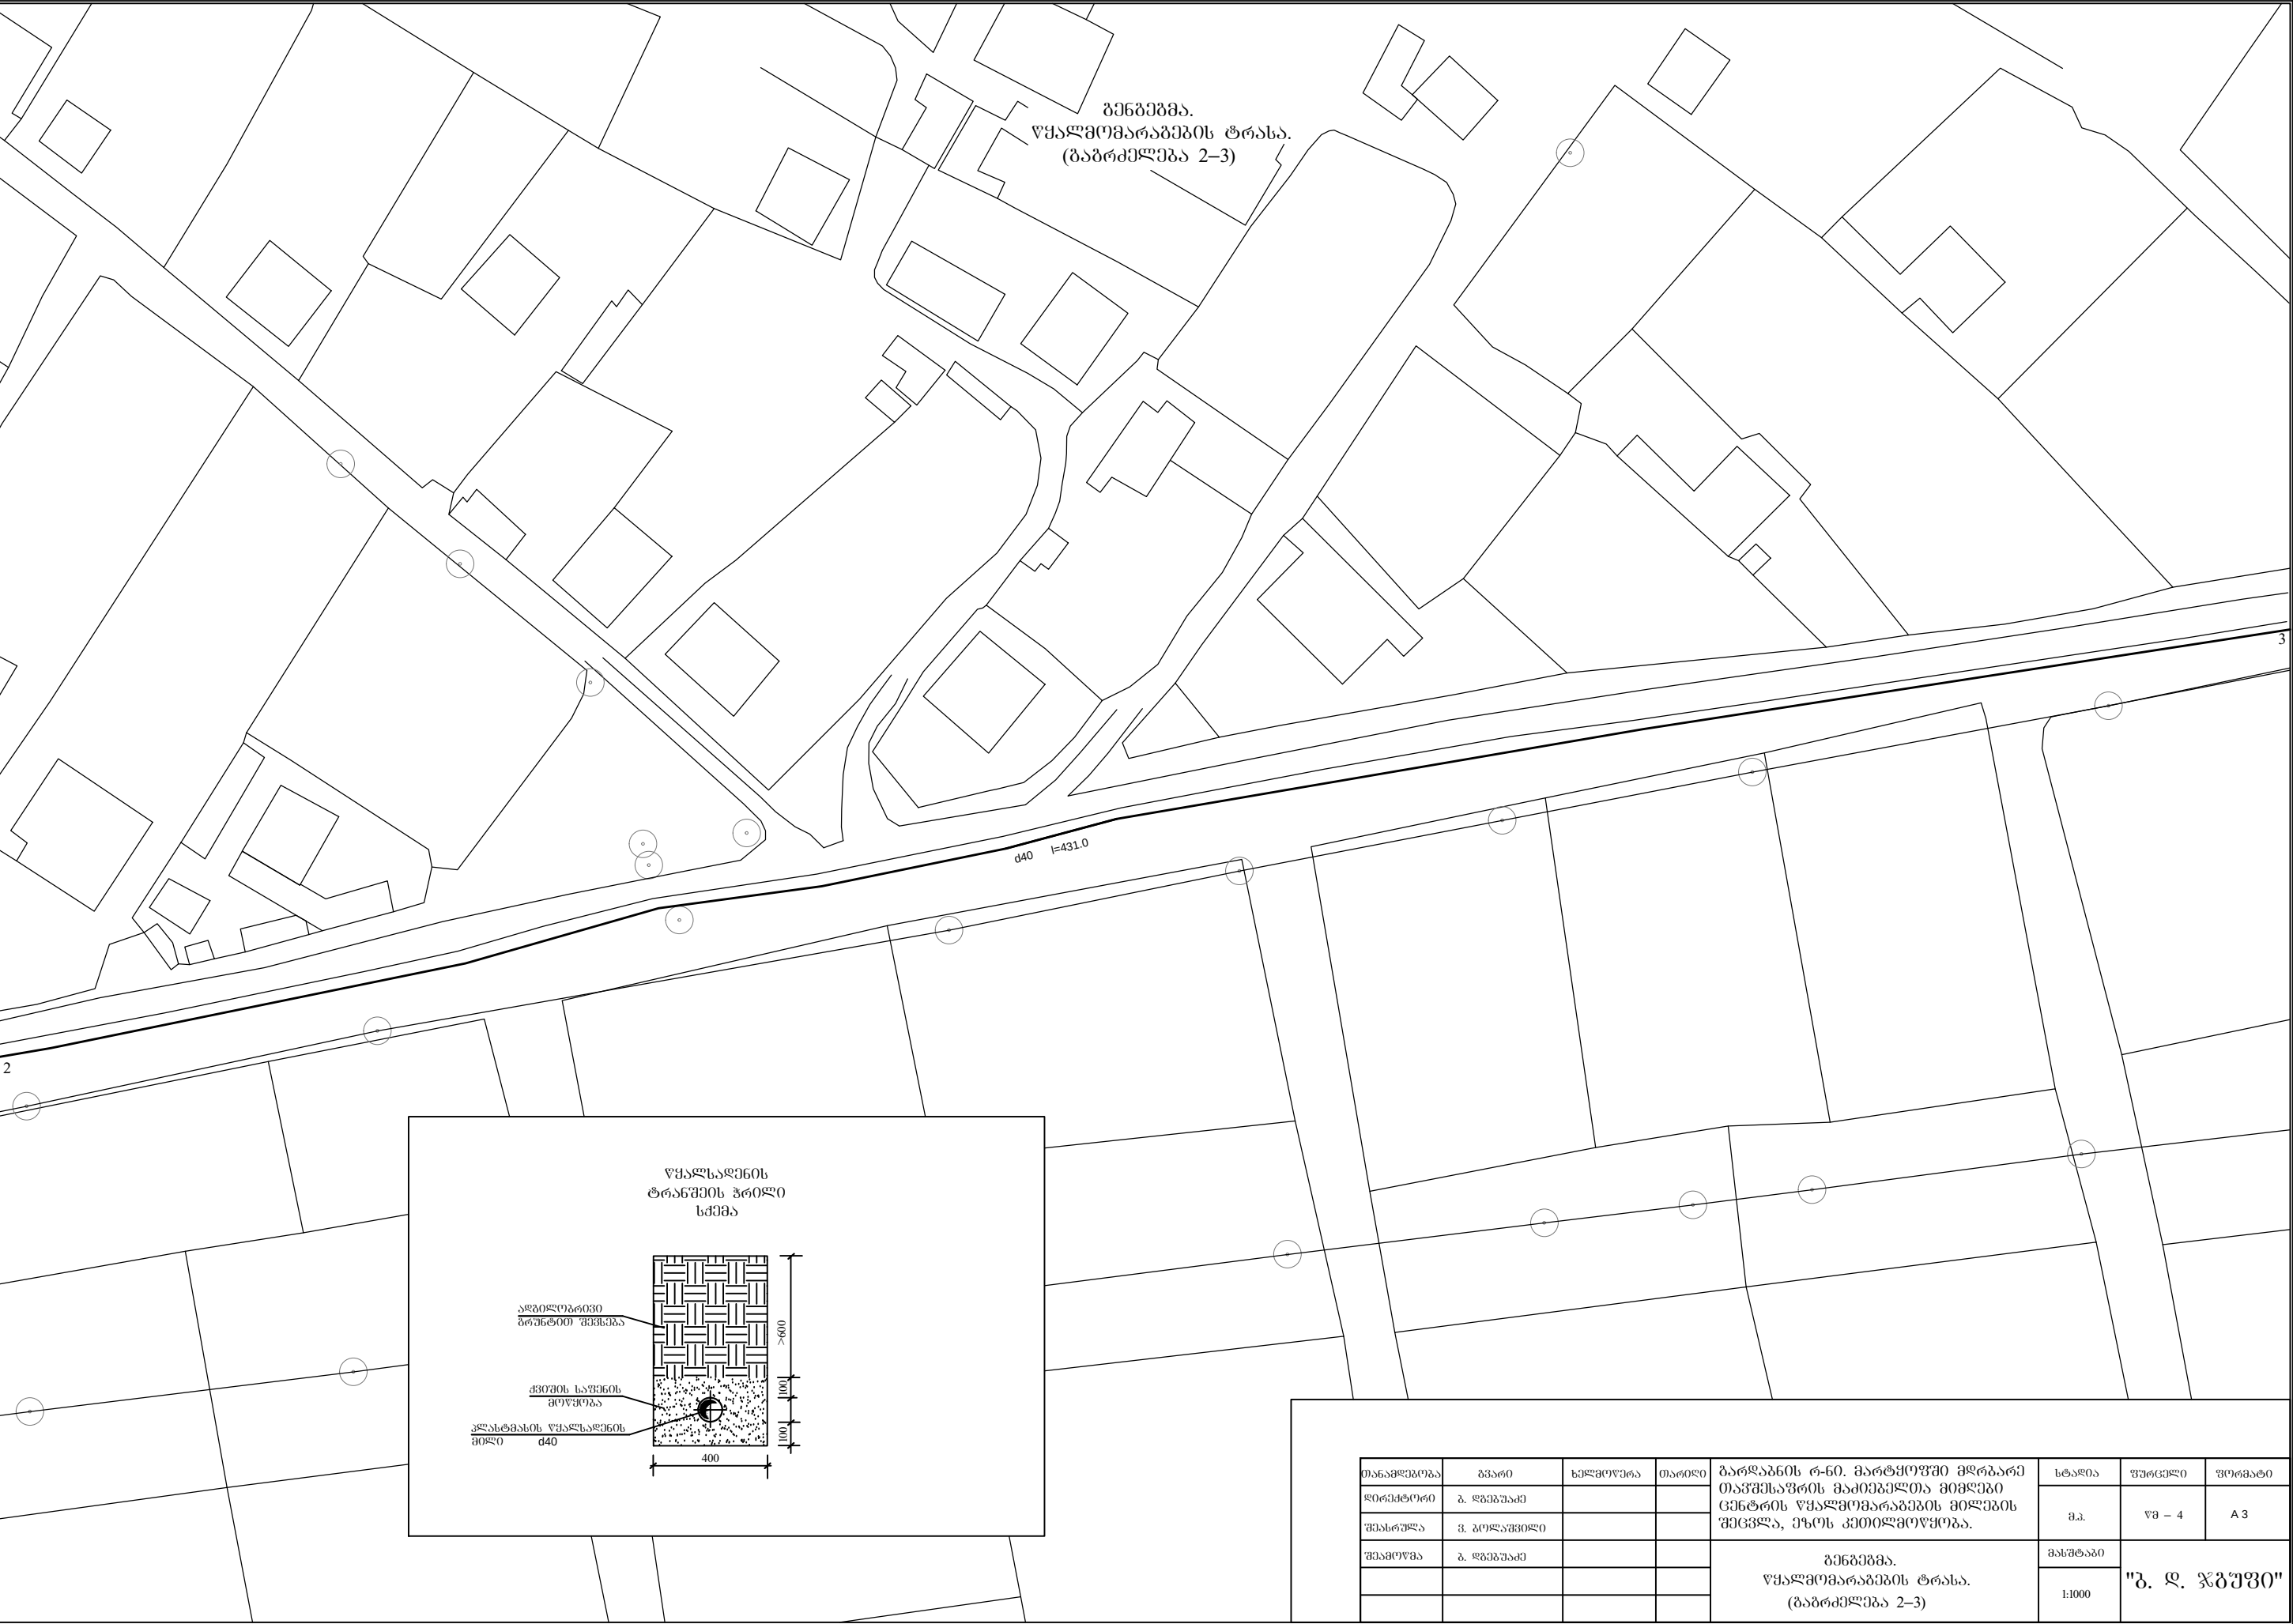

თანამდებობა	გვარი	ხელმოწერა	თარიღი	გარდაბნის რ-ნი. გარტყეფში გდრბარე თაყმსაფრის მაძიებელთა მიმღები ცენტრის წყალგომარაგების მიღების შეცვლა, ეზოს კეთილმოწყობა.	სტადია	ფურცელი	ფურცალი
დირექტორი	ბ. ღმრუაძე				მ.პ.	წმ - 4	A 3
შეასრულა	ვ. გოლაშვილი				მასშტაბი	"ბ. დ. ჯგუფი"	
შეამოწმა	ბ. ღმრუაძე				1:1000		