

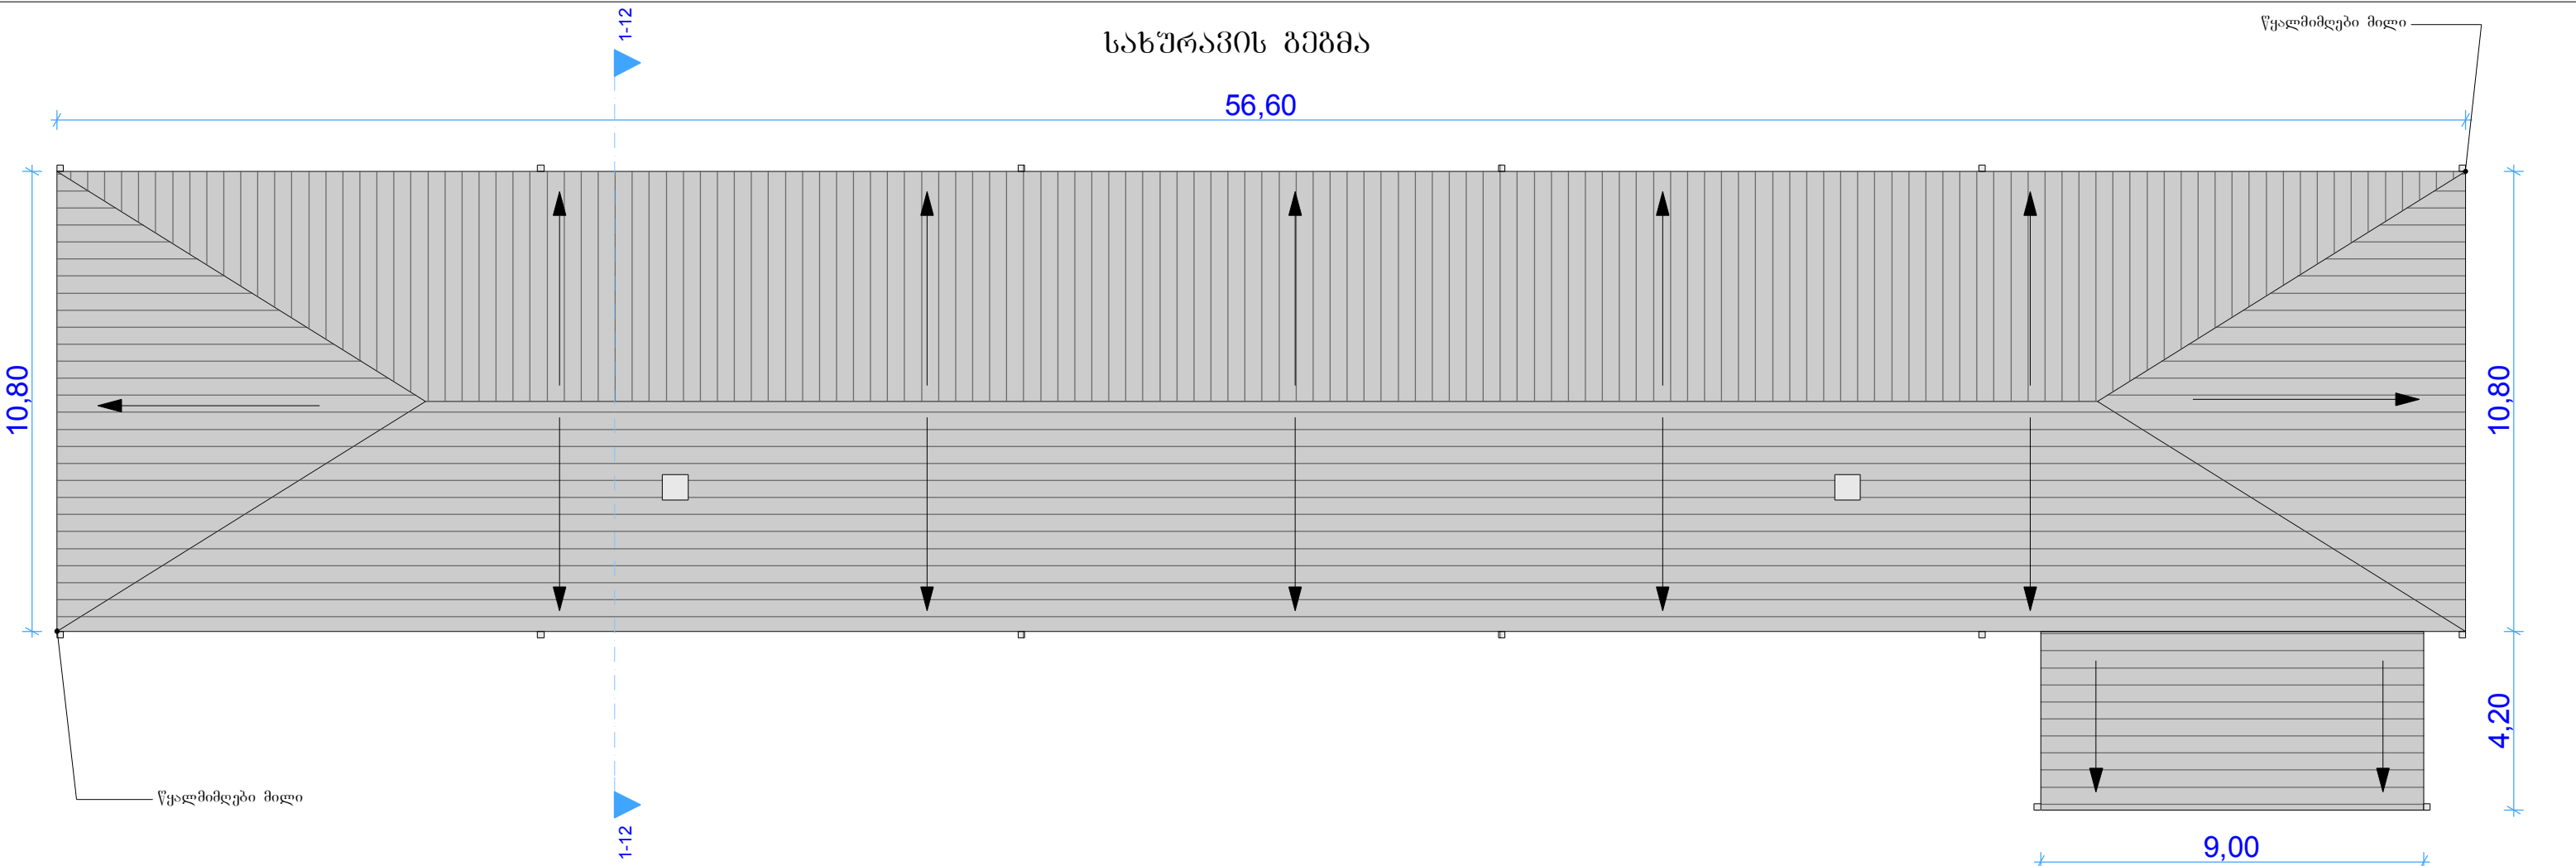


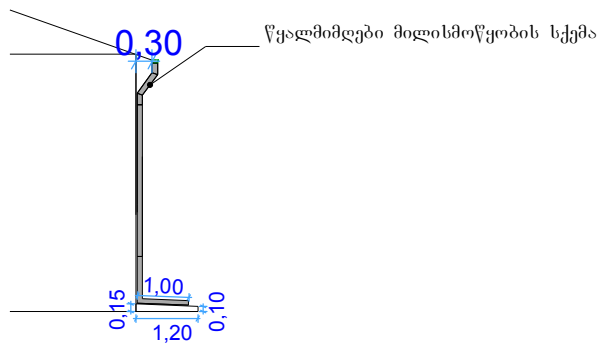

ჰრიზი 1-1

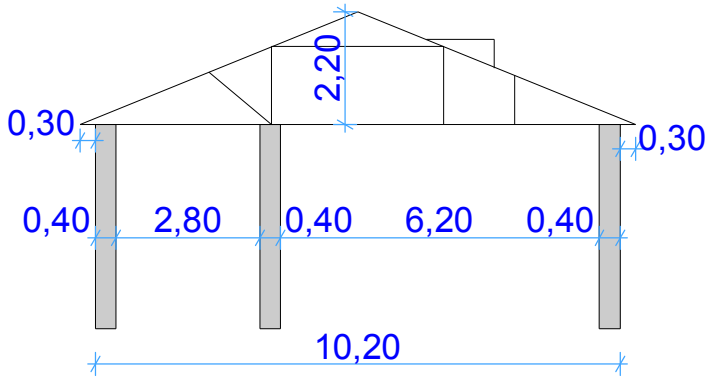

შ.პ.ს "არქსპროექტი-2008"			დამკვეთი: საქართველოს დევნილთა სამინისტრო				
თანამდებობა	ხელმოწერა	გვარი					
დირექტორი		ზ. ნაზაიძე	ქ. ქუთაისი, ლესელიძის №3 კორპუსი №1				
შეასრულა		ბ. ბიბილეიშვილი					
2014 წელი			სტდ	ფურ	ფ. სულ	მ 1:150	