



ქნოდი 1-1 მ 1:50

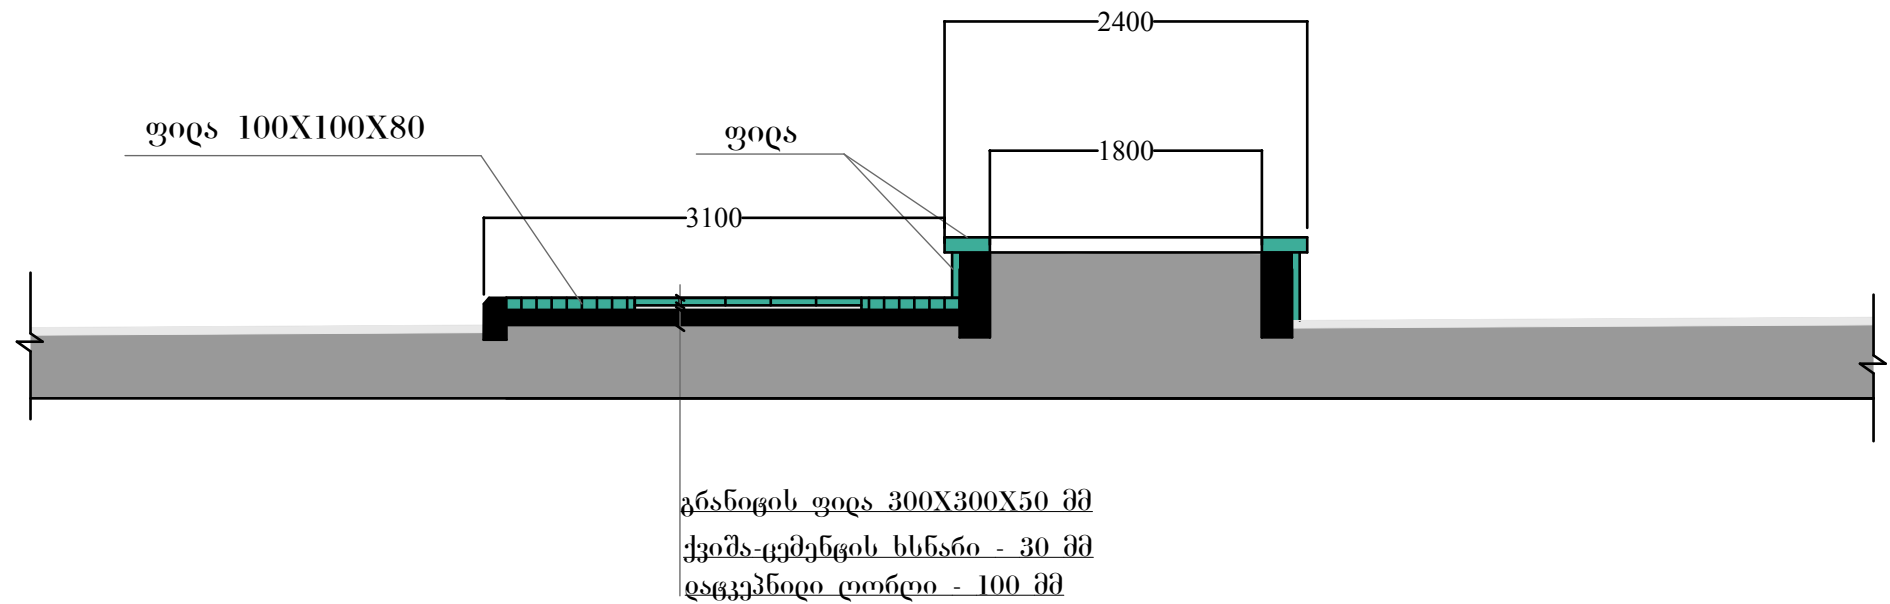

ქნოდი 2-2 მ 1:50

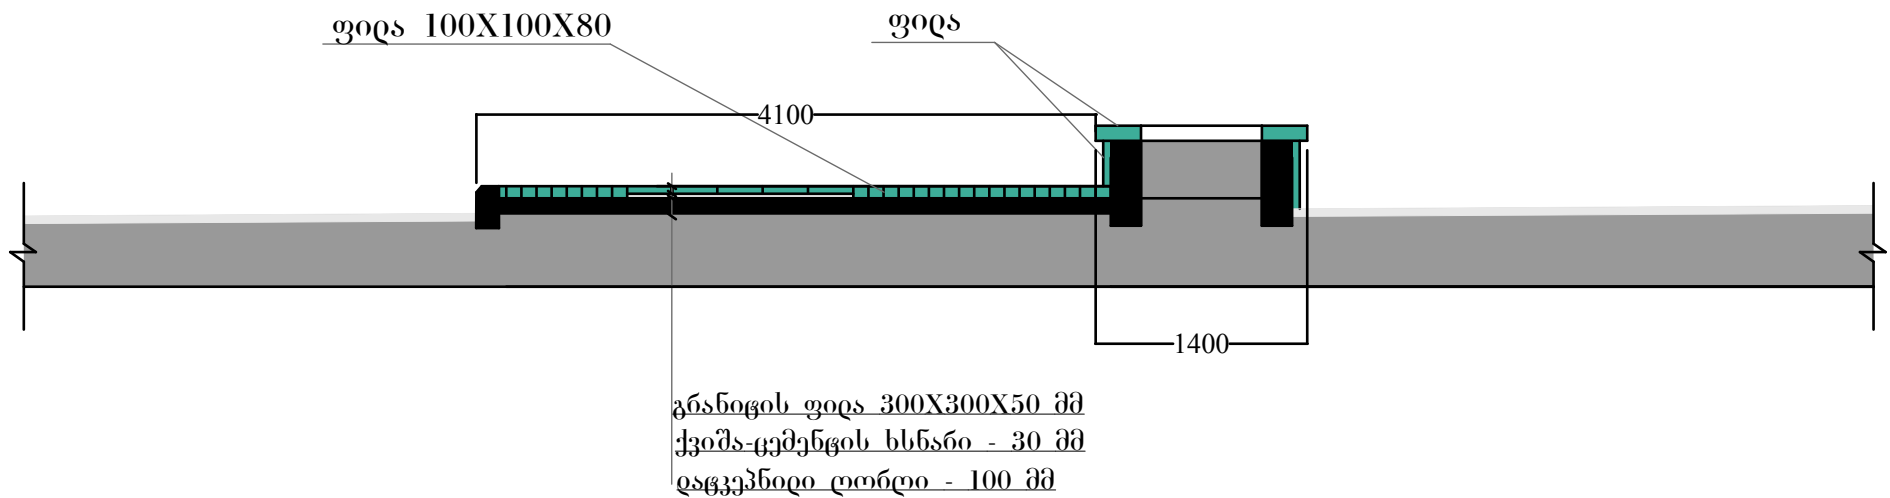

დირექტორი	ბ.დოდბაია			შ.პ.ს. "აბრისი 2006"	დაკვეთა #		
მთ. ინჟინერი	ი.იმნაიშვილი				სკადის	ფურცელი	ფურცლები
მთ.არქიტექტ.	ი. ქეონია			რუსთაველის რკადისა და აღმაშენებლის ქ-ის ტროცკარების რეაბილიტაციის პროექტი	მ. პ.	ა-14	
პრ.მთ. არქიტ.	ი. ქეონია						
დაამუშავა				ქნოდი 1-1, 2-2	მასშტაბი	1:50	