
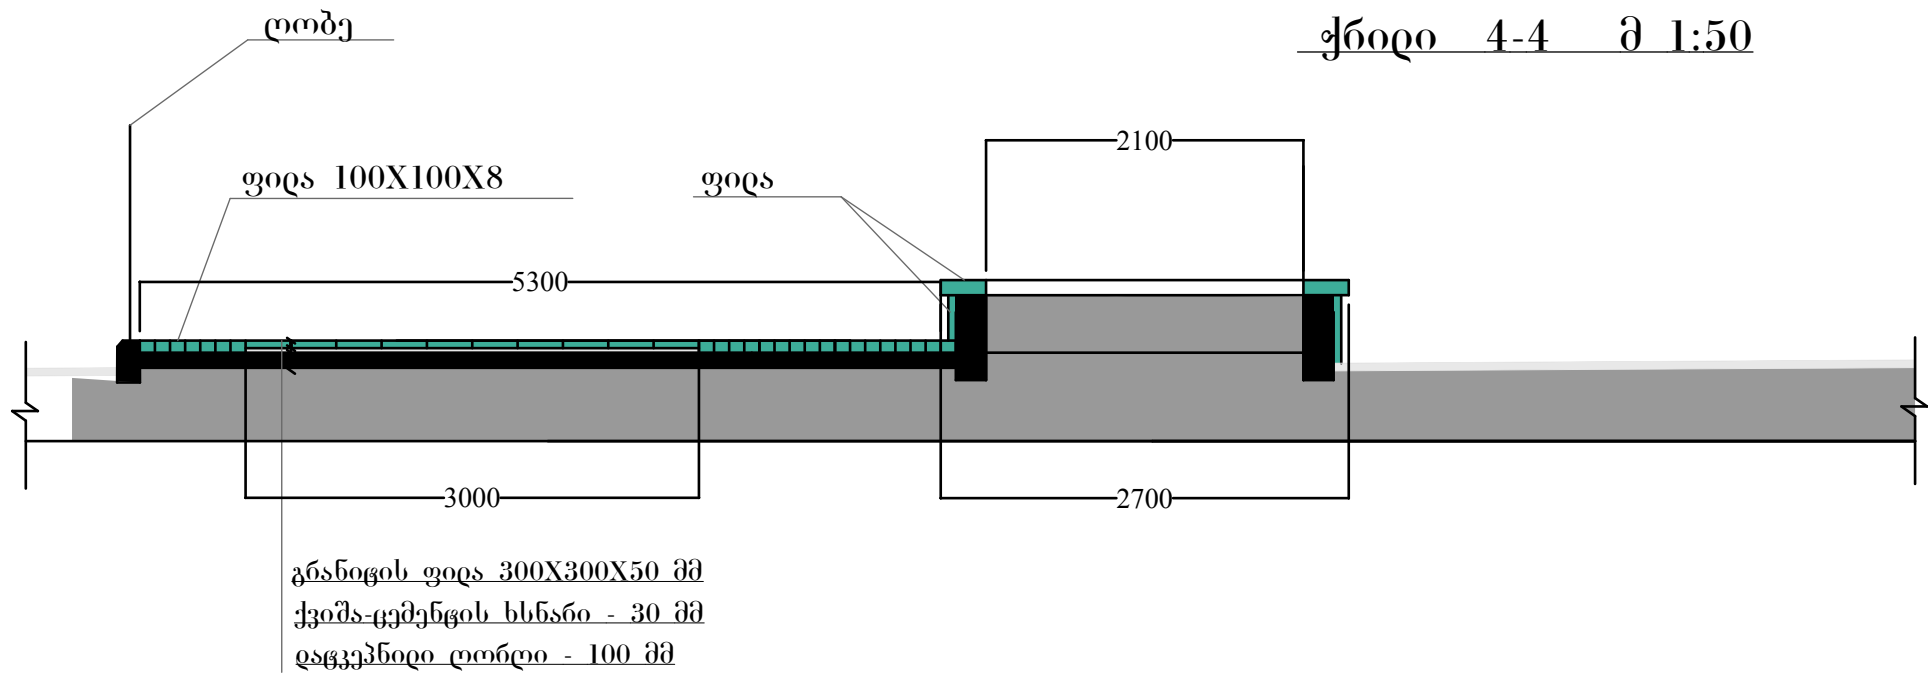


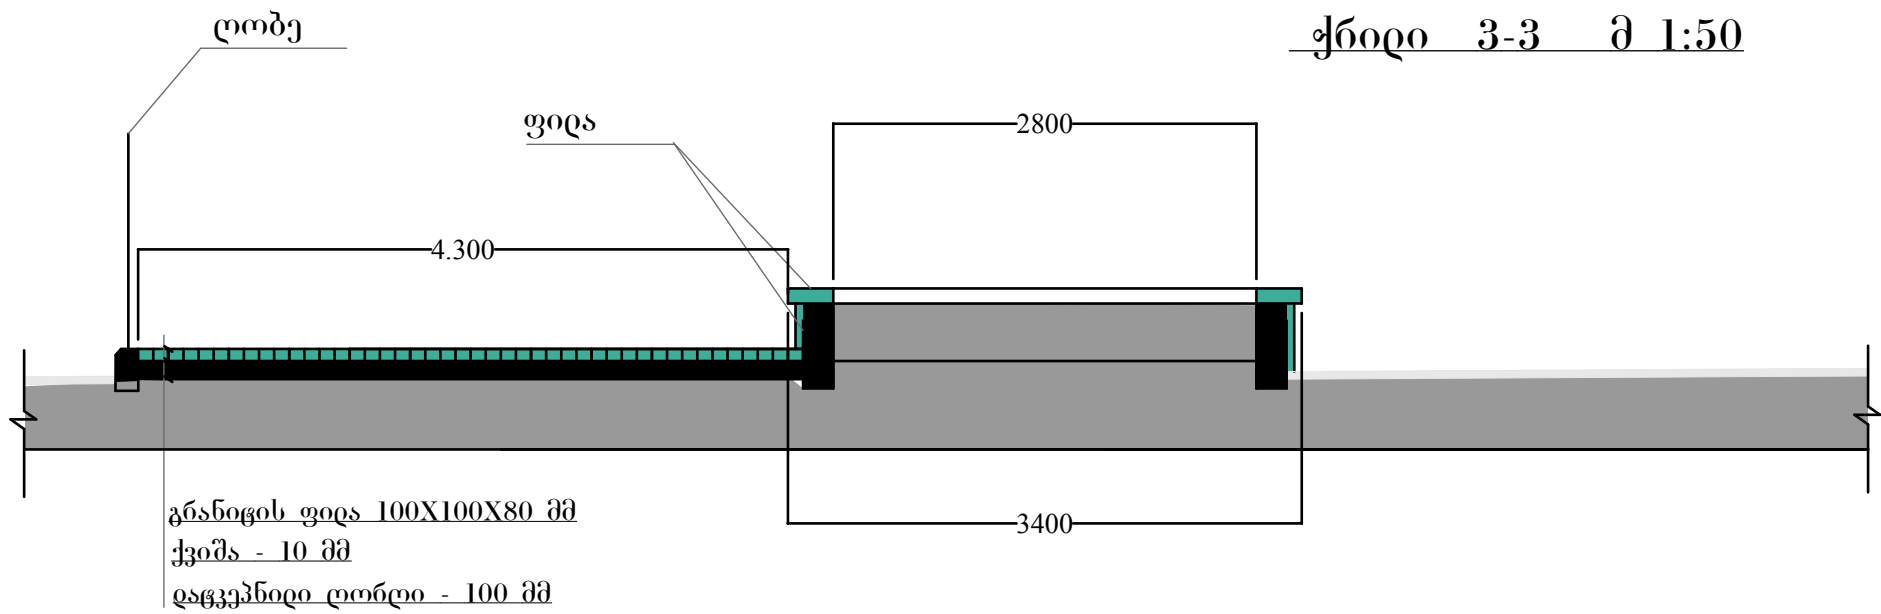

დირექტორი	ბ.დოდბაია			შ.პ.ს. "აბრისი 2006"	დაკვეთა #		
მთ. ინჟინერი	ი.იმნაიშვილი				სყადის	ფურცელი	ფურცლები
მთ.არქიტექტ.	ი. ქეონია			რუსთაველის რკადისა და აღმაშენებლის ქ-ის ცნოცვანების რეაბილიტაციის პროექტი	მ. პ.	ა-15	
პრ.მთ. არქიტ.	ი. ქეონია						
დაამუშავა				ჭრიდი 2-2, 3-3	მასშტაბი	1:50	