



ქრიდი 7-7 მ 1:50

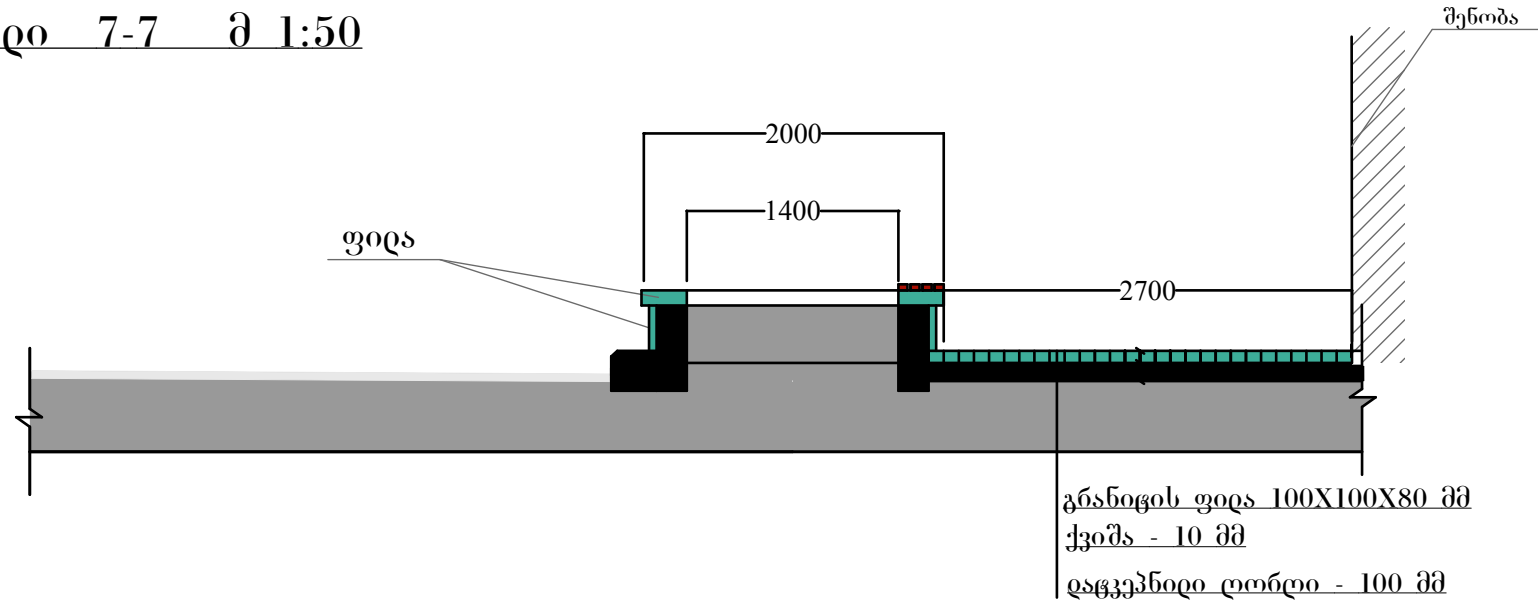

ქრიდი 8-8 მ 1:50

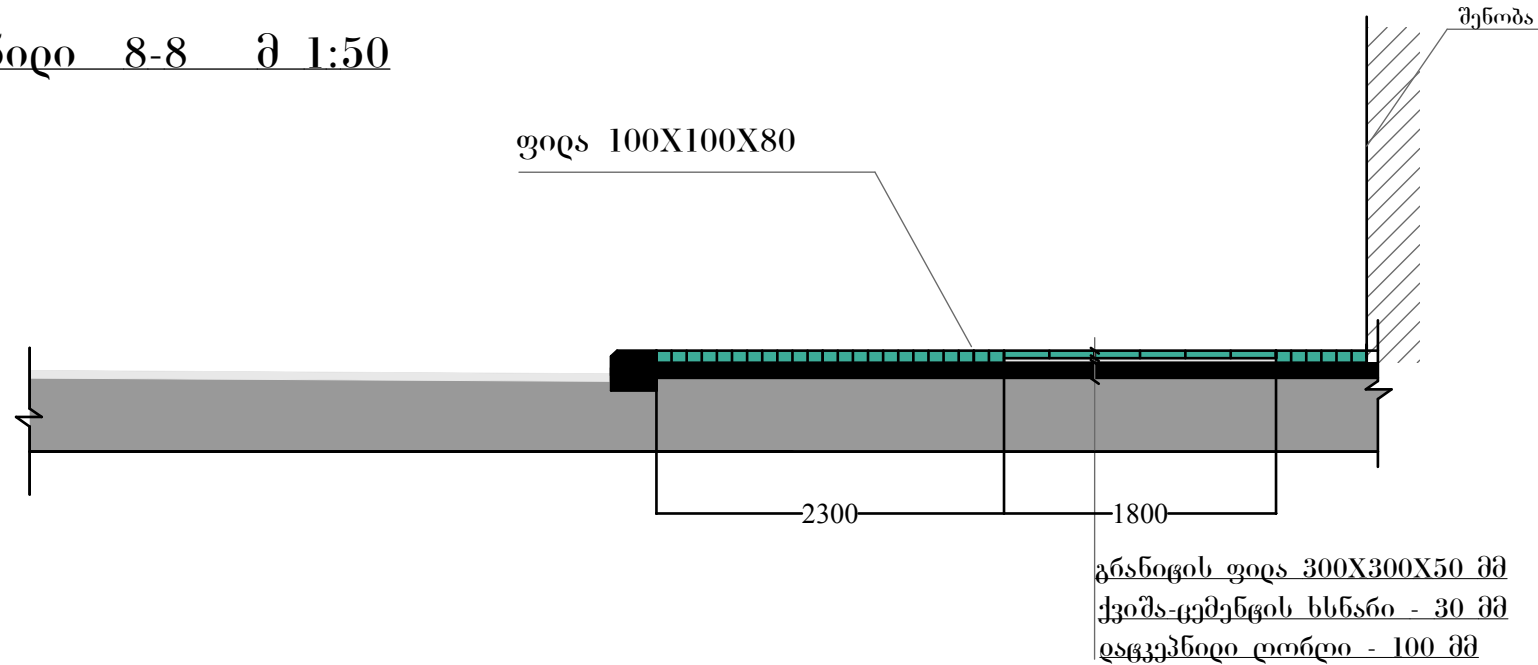

დირექტორი	ბ.დოდბია			შ.პ.ს. "აბრისი 2006"	დაკვეთა #		
მთ. ინჟინერი	ი.იმნაიშვილი				სკადია	ფურცელი	ფურცლები
მთ.არქიტექტ.	ი. ქეონია			რუსთაველის რკადისა და აღმაშენებლის ქ-ის წოცვანების რეაბილიტაციის პროექტი	მ. პ.	ა-17	
პრ.მთ. არქიტ.	ი. ქეონია						
დაამუშავა				ქრიდი 7-7, 8-8	მასშტაბი	1:50	