



ქრიდი 9-9 მ 1:50

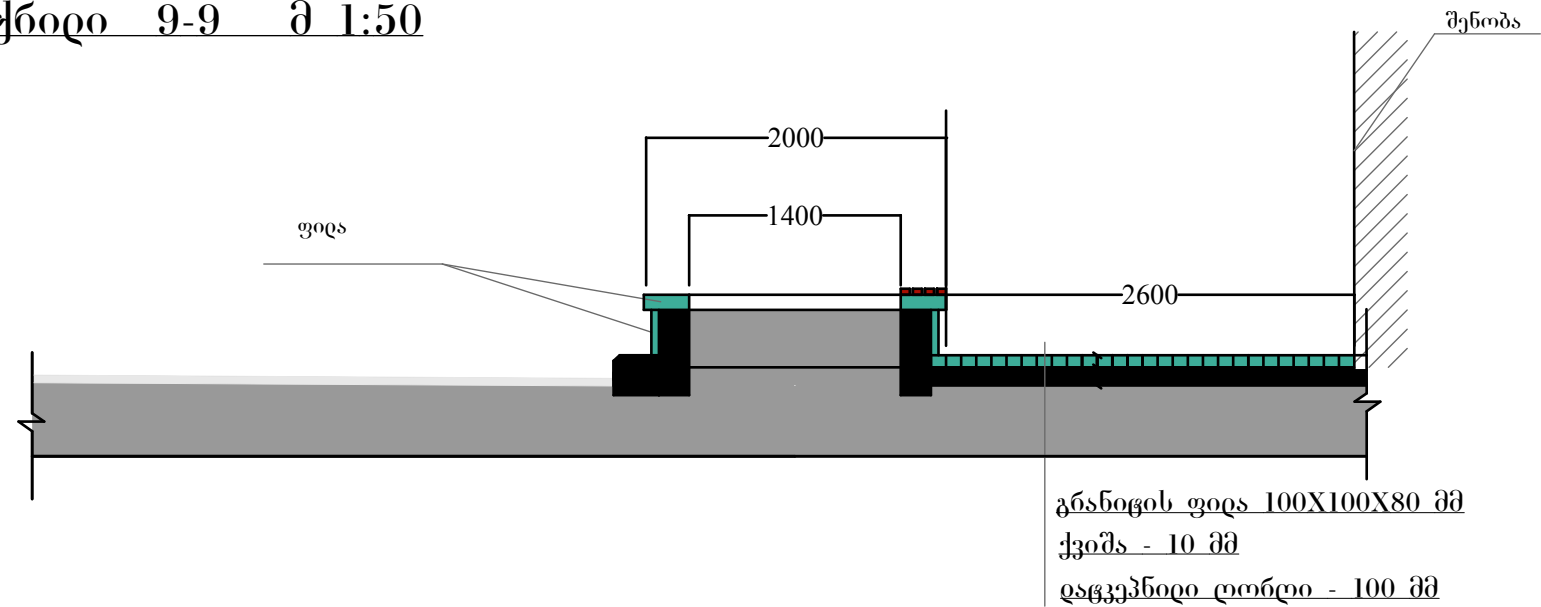

ქრიდი 10-10 მ 1:50

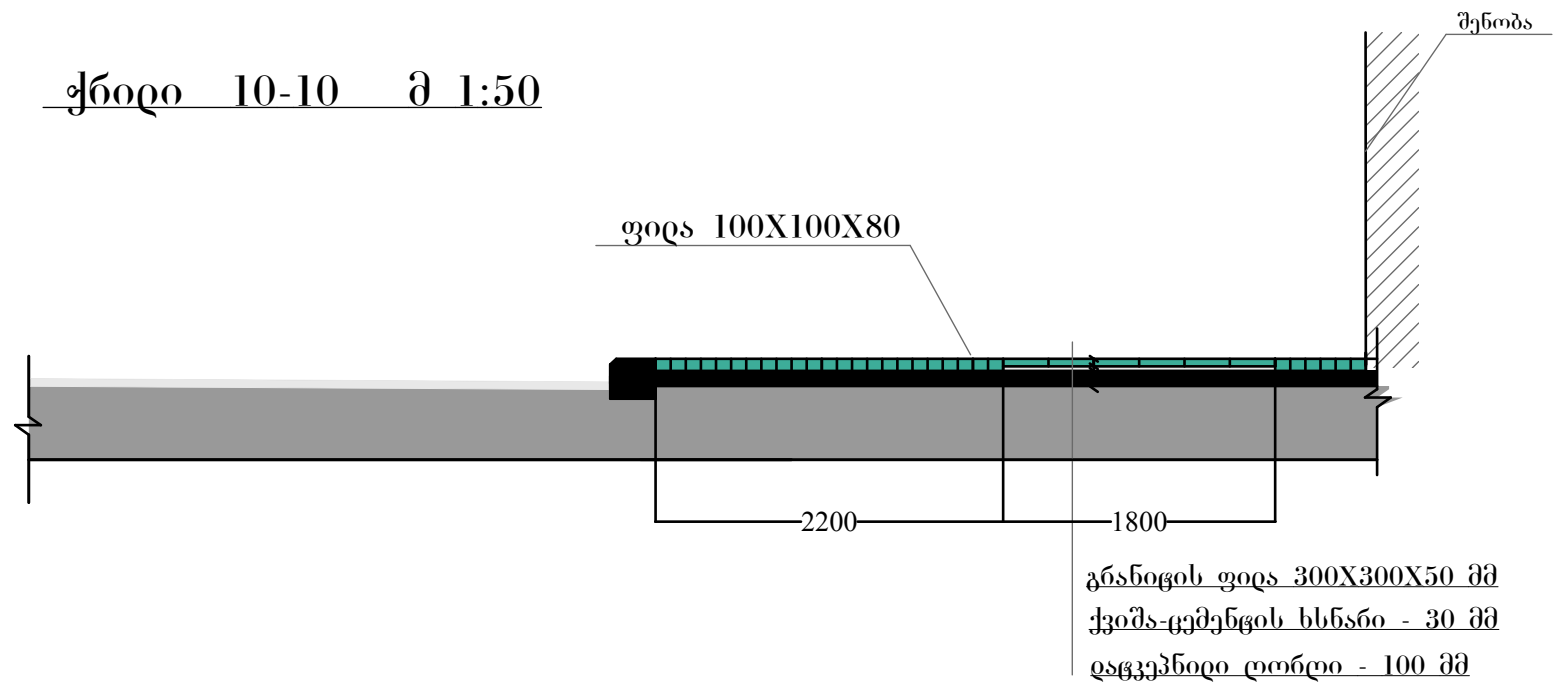

დირექტორი	ბ.დოდბაია			შ.პ.ს. "აბრისი 2006"	დაკვეთა #		
მთ. ინჟინერი	ი.იმნაიშვილი				სკადია	ფურცელი	ფურცლები
მთ.არქიტექტ.	ი. ქეონია			რუსთაველის რკადისა და აღმაშენებლის ქ-ის წნოცვანების რეაბილიტაციის პროექტი	მ. პ.	ა-18	
პრ.მთ. არქიტ.	ი. ქეონია						
დაამუშავა				ქრიდი 9-9, 10-10	მასშტაბი	1:50	