
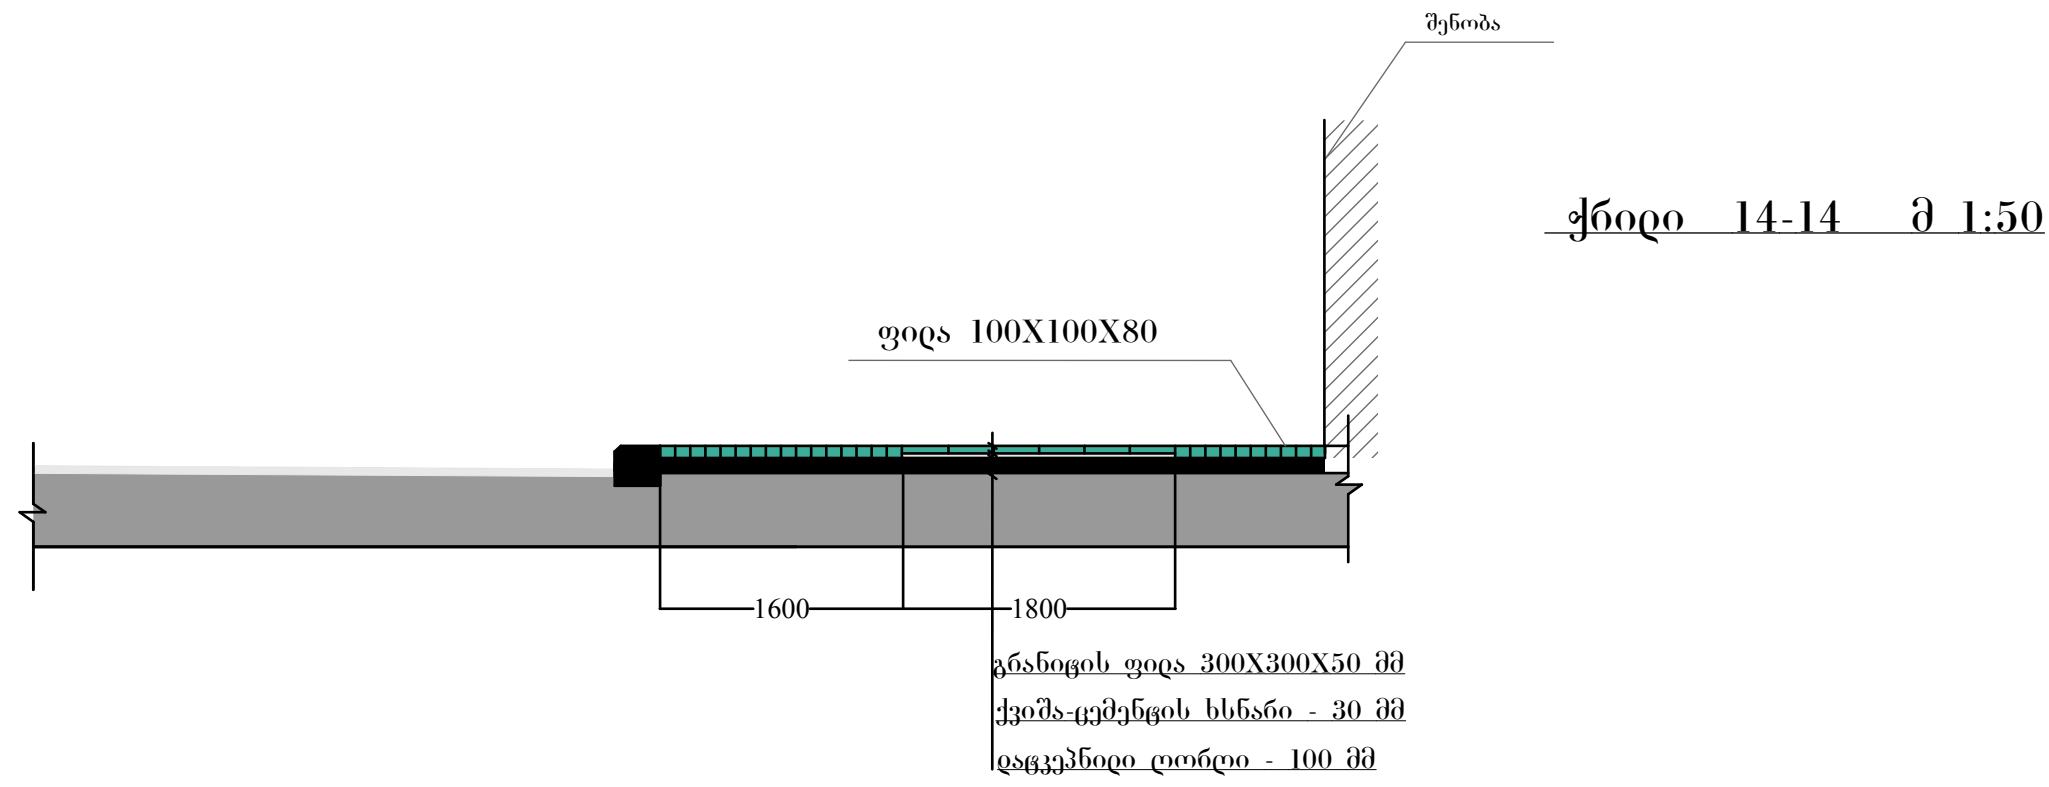


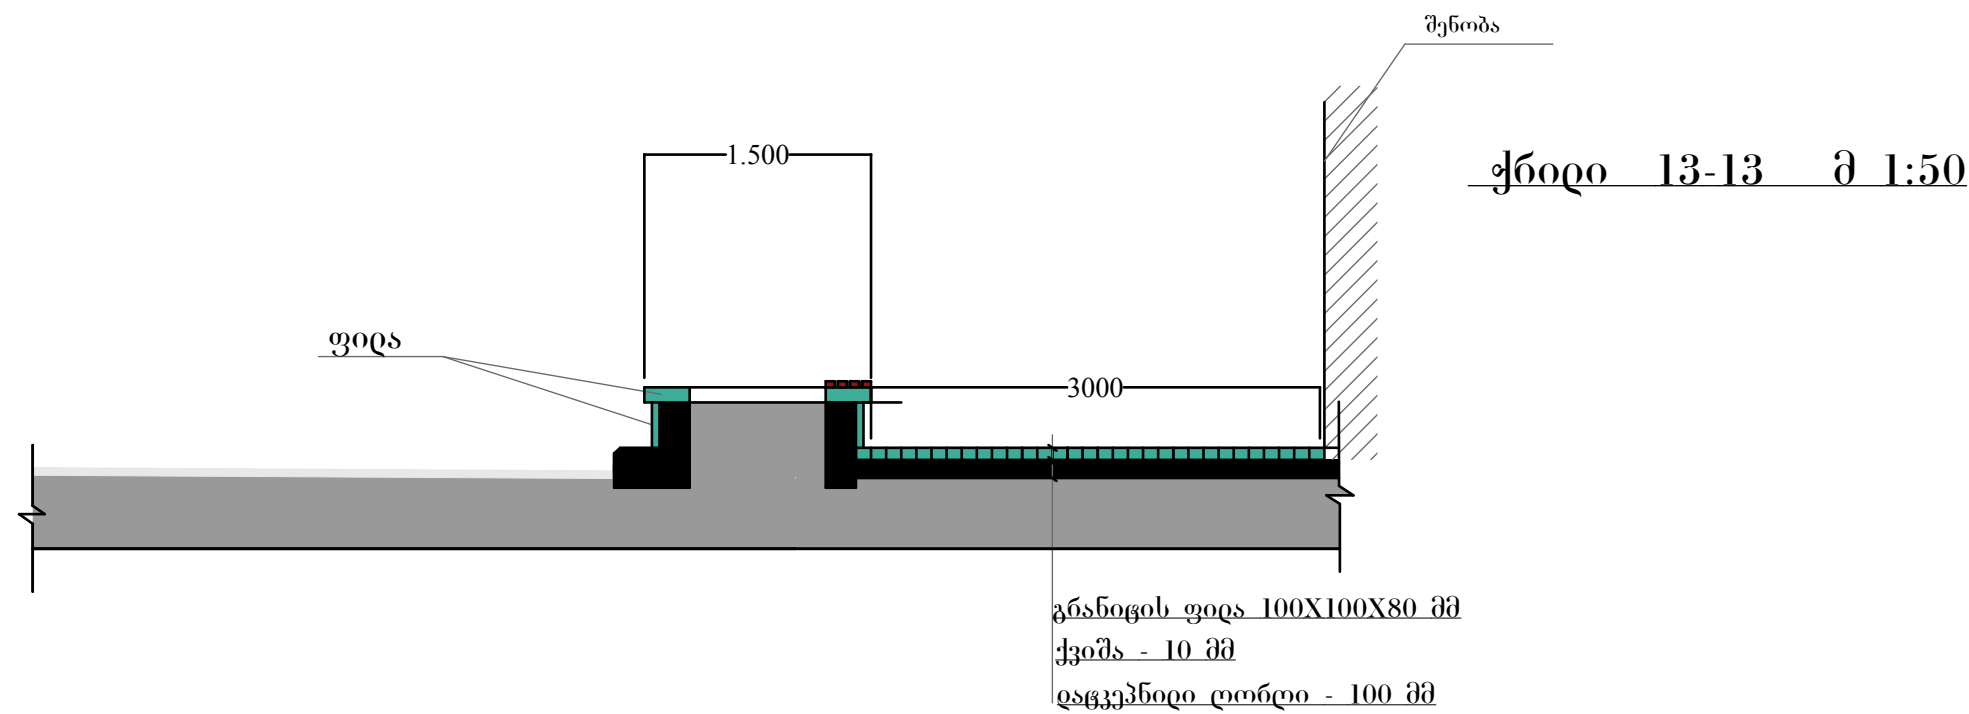

დირექტორი	ბ.დოდბაია			შ.პ.ს. "აბრისი 2006"	დაკვეთა #		
მთ. ინჟინერი	ი.იმნაშვილი				სკადია	ფურცელი	ფურცლები
მთ.არქიტექტ.	ი. ქეონია			რუსთაველის რკადისა და აღმაშენებლის ქ-ის ცნოცვანების რეაბილიტაციის პროექტი	მ. პ.	ა-20	
პრ.მთ. არქიტ.	ი. ქეონია						
დაამუშავა				ქრიდი 13-13, 14-14	მასშტაბი		