



ქრიდი 17-17 მ 1:50

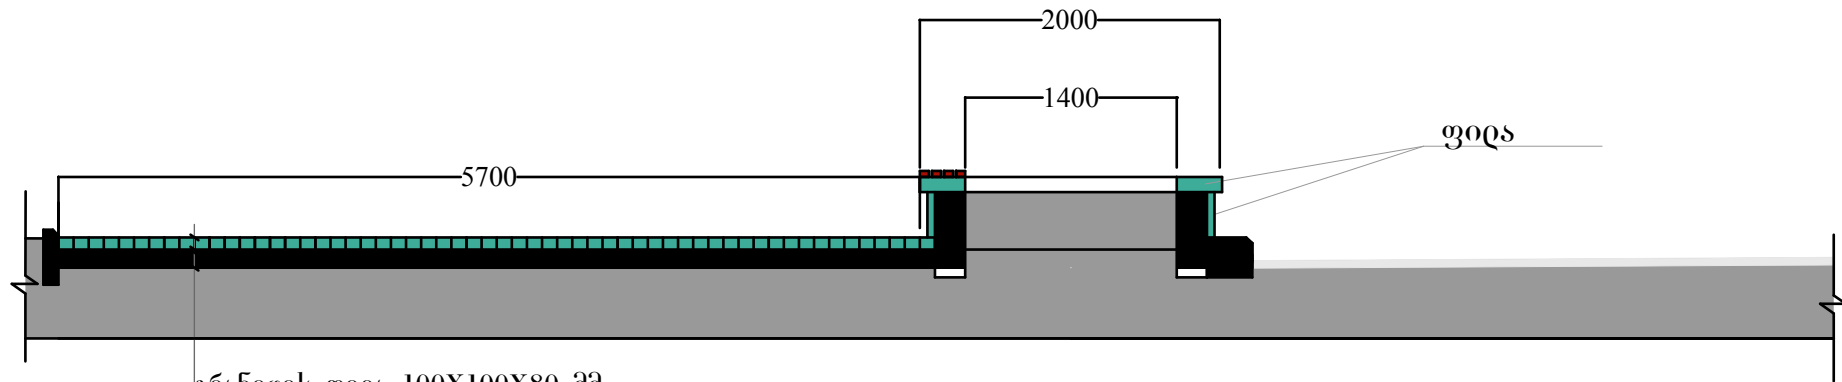

ქრიდი 18-18 მ 1:50

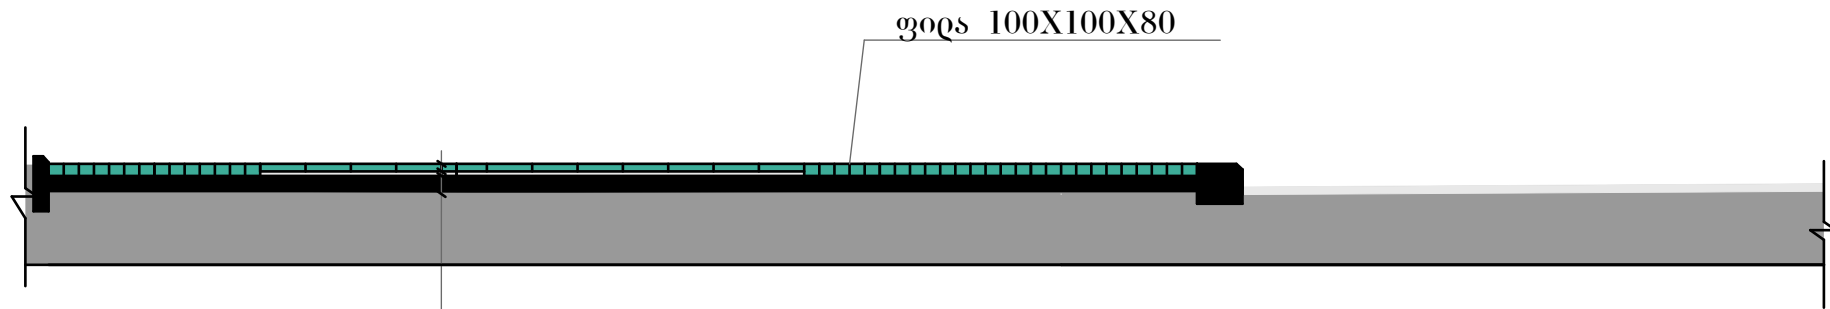

დირექტორი	ბ.დოდბაია			შ.პ.ს. "აბრისი 2006"	დაკვეთა #		
მთ. ინჟინერი	ი.იმნაიშვილი				სყადის	ფურცელი	ფურცლები
მთ.არქიტექტ.	ი. ქეონია			რუსთაველის რკადისა და აღმაშენებლის ქ-ის ცნოცვანების რეაბილიცაციის პროექტი	მ. პ.	ა-22	
პრ.მთ. არქიტ.	ი. ქეონია						
დაამუშავა				ქრიდი 17-17, 18-18	მასშტაბი	1:50	