
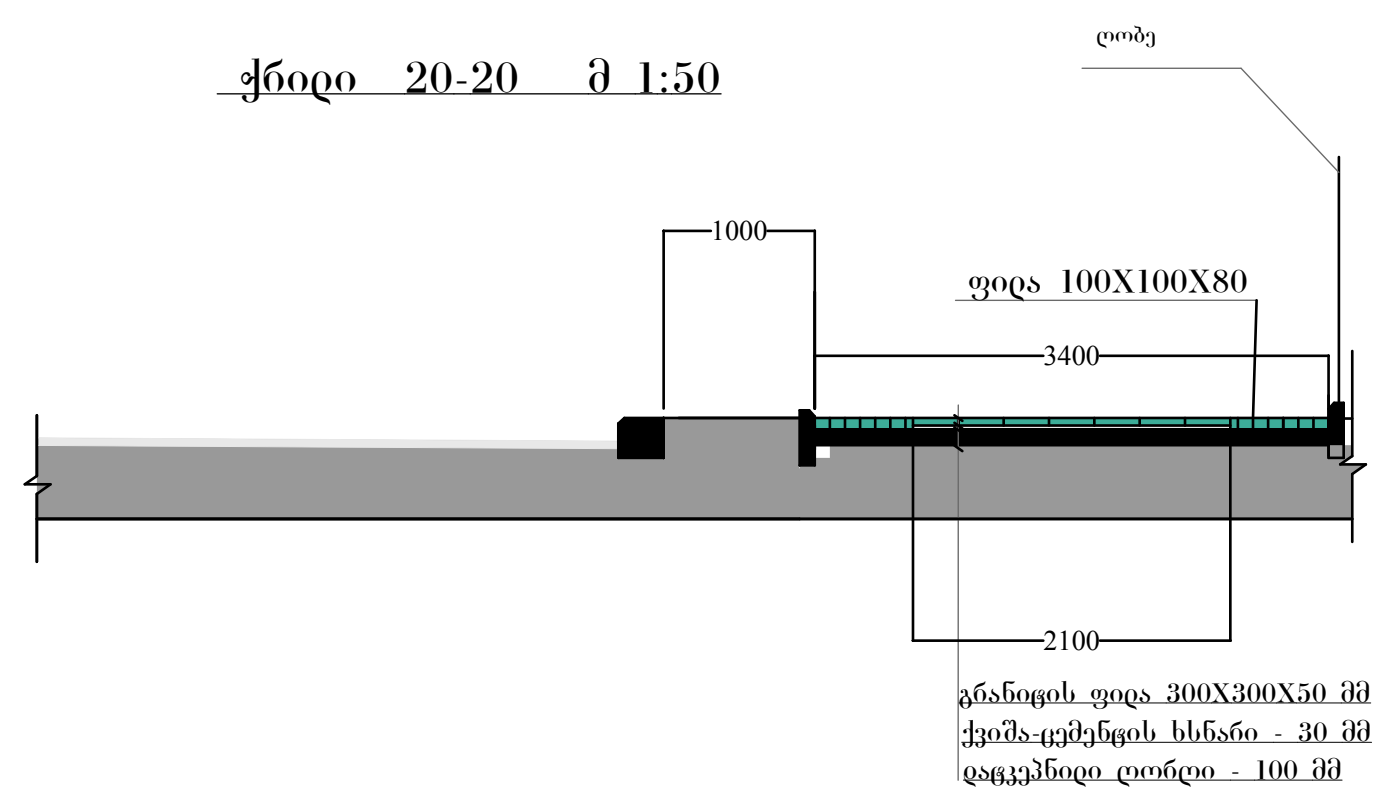


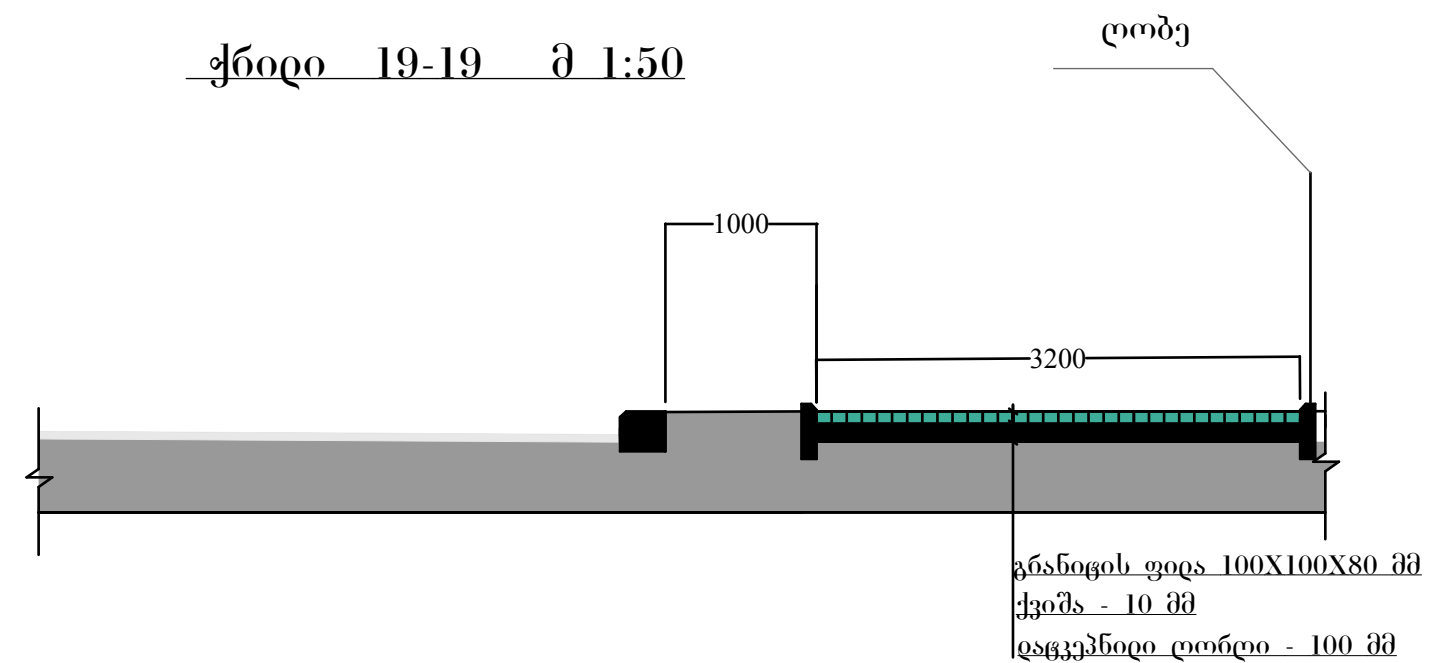

დირექტორი	ბ.დოდბაია			შ.პ.ს. "აბრისი 2006"	დაკვეთა #		
მთ. ინჟინერი	ი.იმნაიშვილი				სყადის	ფურცელი	ფურცლები
მთ.არქიტექტ.	ი. ქყონია			რუსთაველის რკადისა და აღმაშენებლის ქ-ის წროფუანების რეაბილიტაციის პროექტი	მ. პ.	ა-23	
პრ.მთ. არქიტ	ი. ქყონია						
დაამუშავა				ქრიდი 19-19, 20-20	მასშტაბი	1:50	