
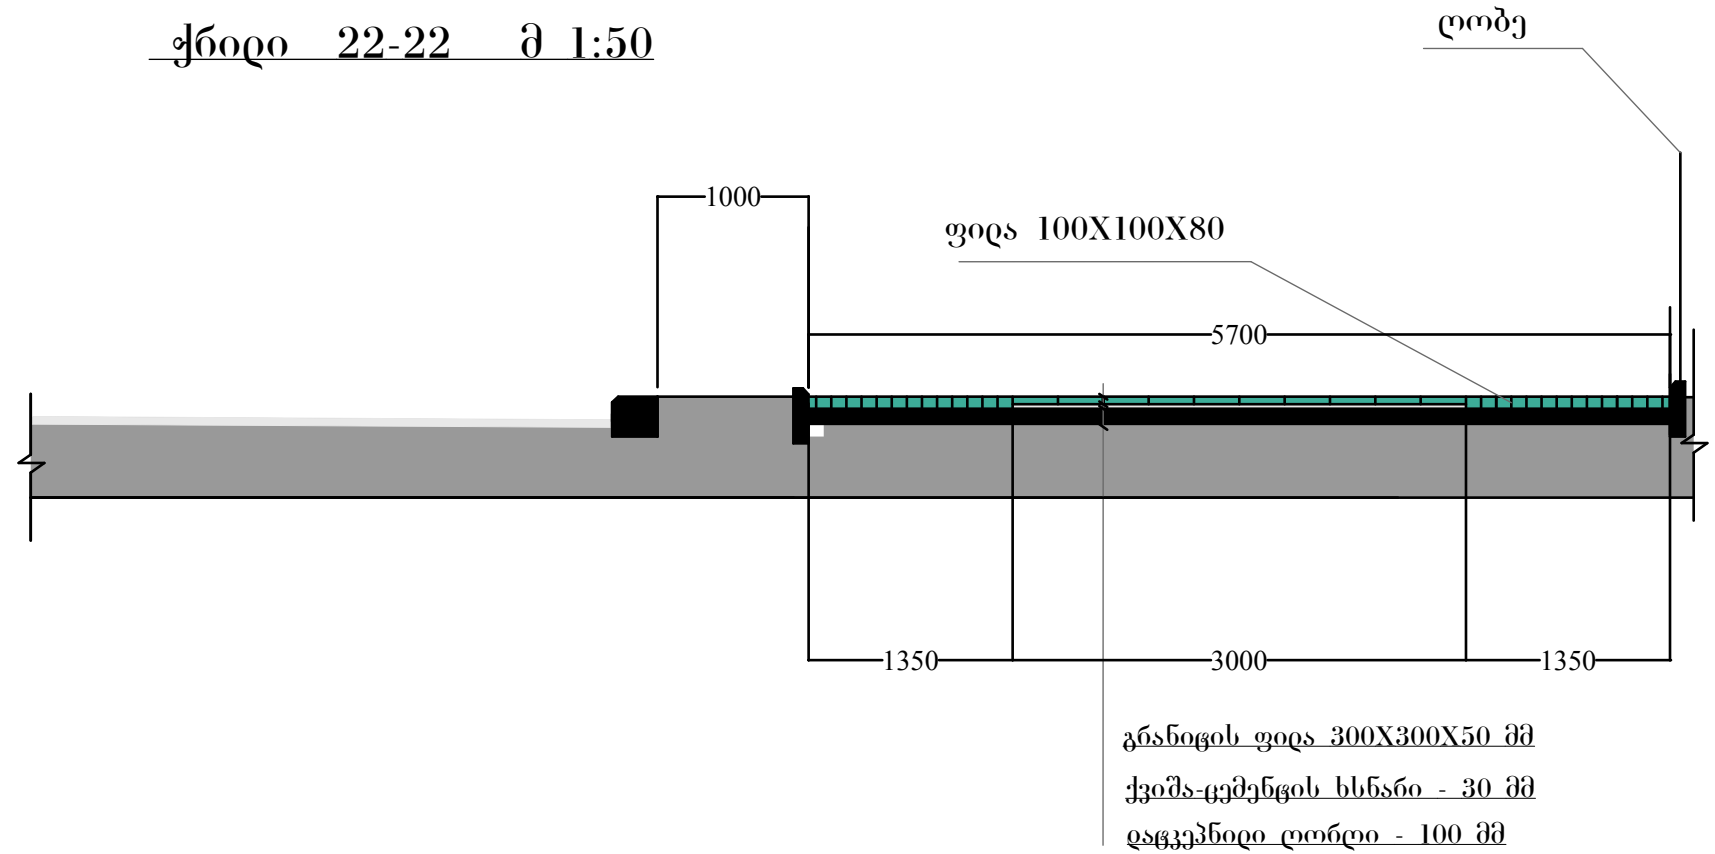


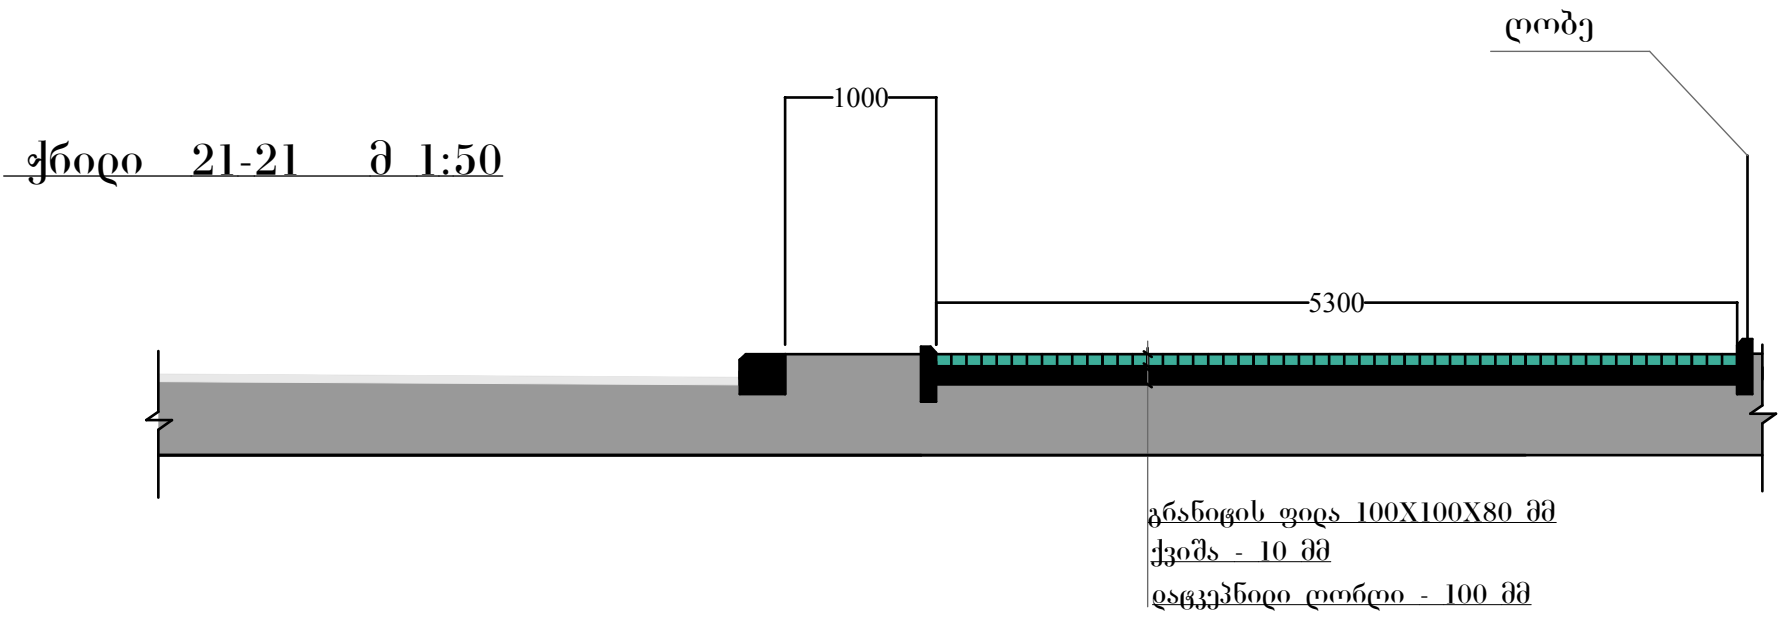

დინექტორი	ბ.დოდბაია			შ.პ.ს. "აბრისი 2006"	დაკვეთა #		
მთ. ინჟინერი	ი.იმნაიშვილი				სყადის	ფურედი	ფურედები
მთ.არქიტექტ.	ი. ქეონია			რუსთავედის რკადისა და აღმაშენებდის ქ-ის წნოცვანების რეაბილიცაციის პროექტი	მ. პ.	ა-24	
პრ.მთ. არქიტ.	ი. ქეონია						
დაამუშავა				ქრიდი 21-21, 22-22	მასშტაბი	1:50	