


რუსთაველის რკალის ტროტუარების  
კეთილმოწყობის გეგმა  
(სექტორი VI)  
შ 1:300

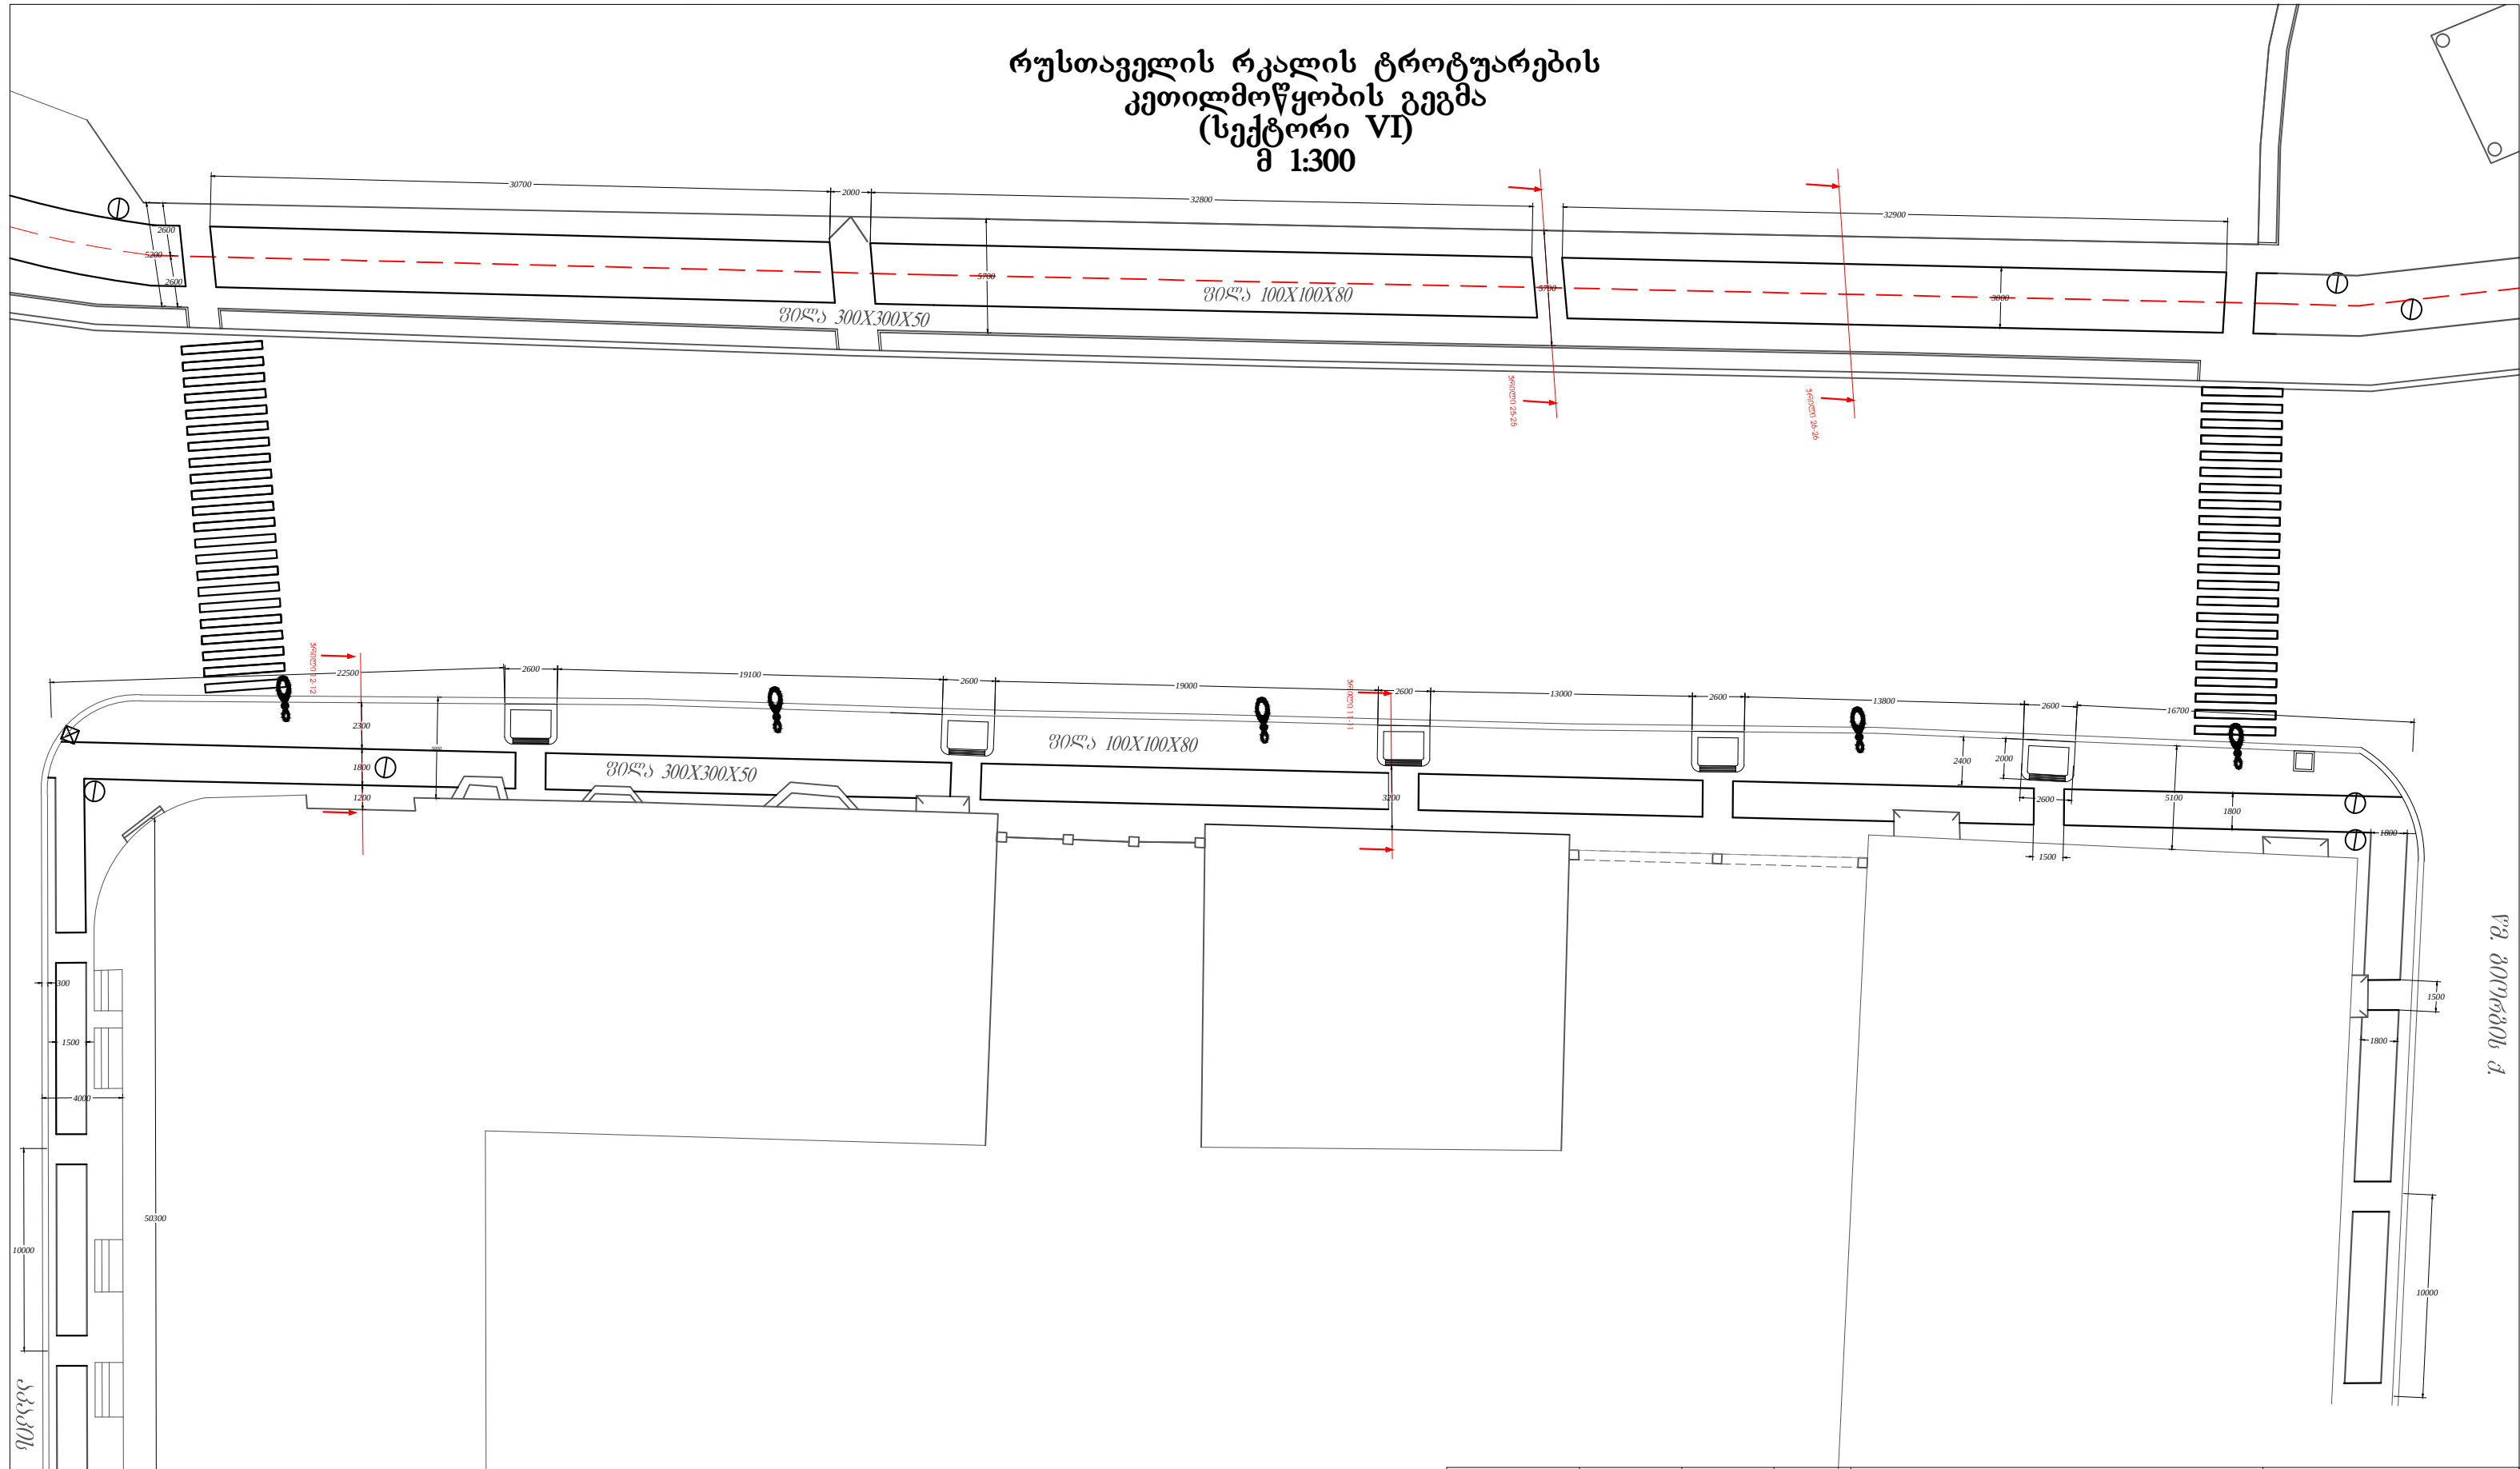

|              |              |  |  |                                                      |                 |         |          |
|--------------|--------------|--|--|------------------------------------------------------|-----------------|---------|----------|
| დირექტორი    | ზ.დოღბაია    |  |  | შ.პ.ს. "აბრისი 2006"                                 | დაკვეთა №       |         |          |
| მთ. ინჟინერი | ი.იმნაიშვილი |  |  |                                                      | სტადია          | ფურცელი | ფურცლები |
| მთ.არქიტექტ. | ი. ჭყონია    |  |  | რუსთაველის რკალის ტროტუარების<br>კეთილმოწყობის გეგმა | მ. კ.           | ა9      |          |
| პრ.მთ. არქიტ | ი. ჭყონია    |  |  |                                                      |                 |         |          |
| დაამუშავა    |              |  |  | სექტორი: VI                                          | მასშტაბი: 1:300 |         |          |