


რუსთაველის რკალის ტროტუარების
კეთილმოწყობის გეგმა
(სექტორი II)
შ 1:300

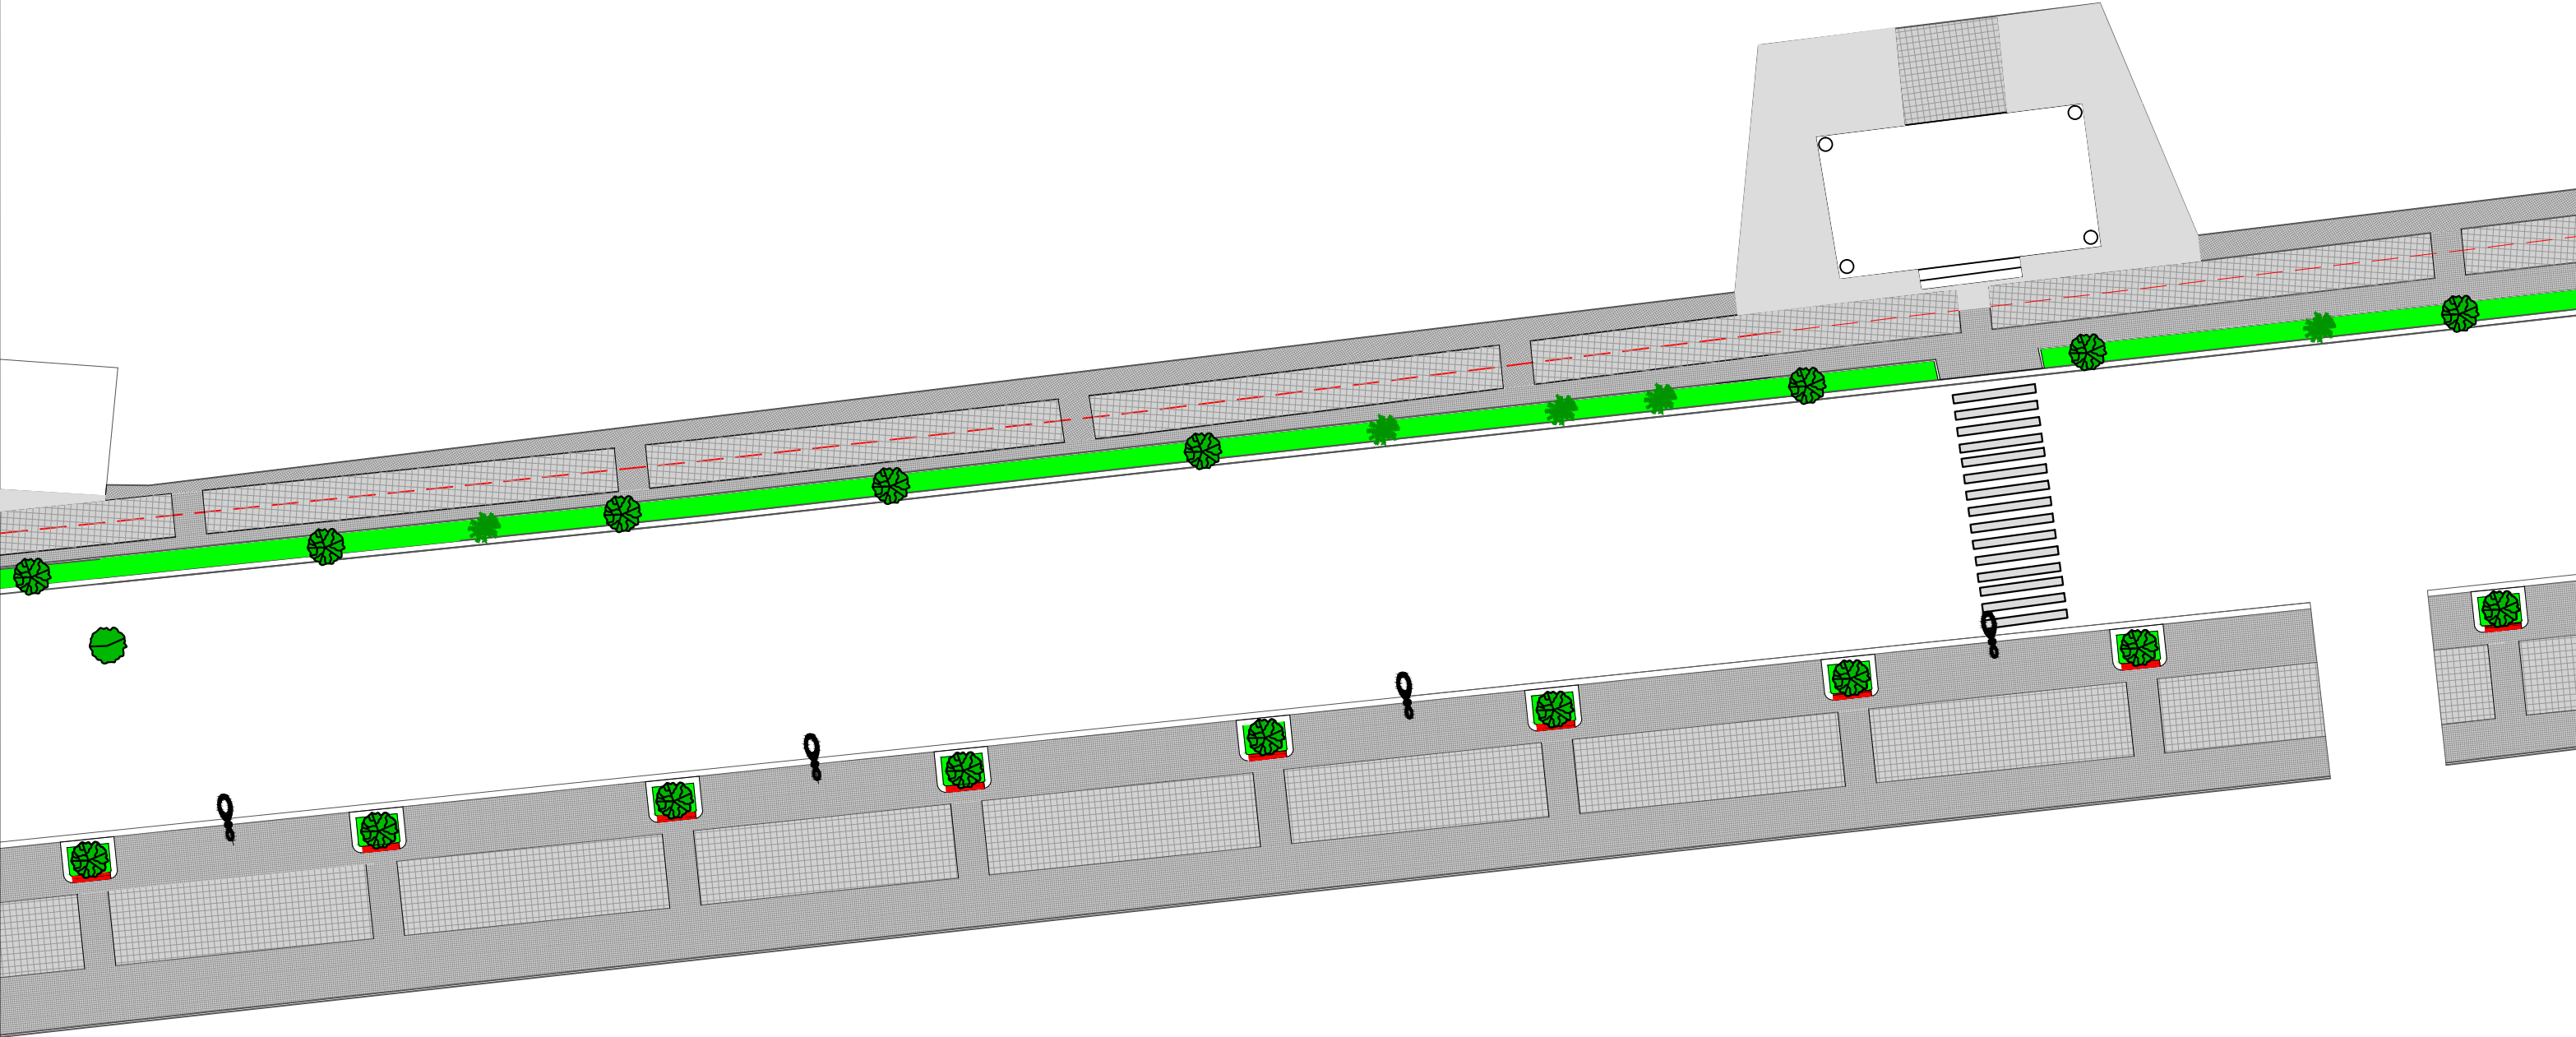

დირექტორი	ზ.დოღბაია			შ.პ.ს. "აბრისი 2006"	დაკვეთა №		
მთ. ინჟინერი	ი.იმნაიშვილი				სტადია	ფურცელი	ფურცლები
მთ.არქიტექტ.	ი. ჭყონია			რუსთაველის რკალის ტროტუარების კეთილმოწყობის გეგმა	მ. პ.	ა5	1
პრ.მთ. არქიტ	ი. ჭყონია			სექტორი: II (ტროტუარის ფილუბით და გამწვანებით)	მასშტაბი: 1:300		
დაამუშავა							