



საპანმანათლებლო და სამეცნიერო ინფრასტრუქტურის
ბანკოთარების სააგენტო

თბილისის №163 საჯარო სკოლის სამედიცინო ოთახის მოწყობა

თბილისი
2015

საქართველოს იუსტიციის სამინისტრო
საჯარო რეგისტრის ეროვნული სააგენტო

საკადასტრო გეგმა

მიწის ნაკვეთის საკადასტრო კოდი: 01.17.06.013.001


თბილისის სარეგისტრაციო სამსახური

ღანძღვულება: არასასოფლო-სამეურნეო

განცხადების რეგისტრაციის ნომერი: 015021-08

ნაკვეთის ფართობი: 19652 კვ.მ.

მომზადების თარიღი 24.01.08

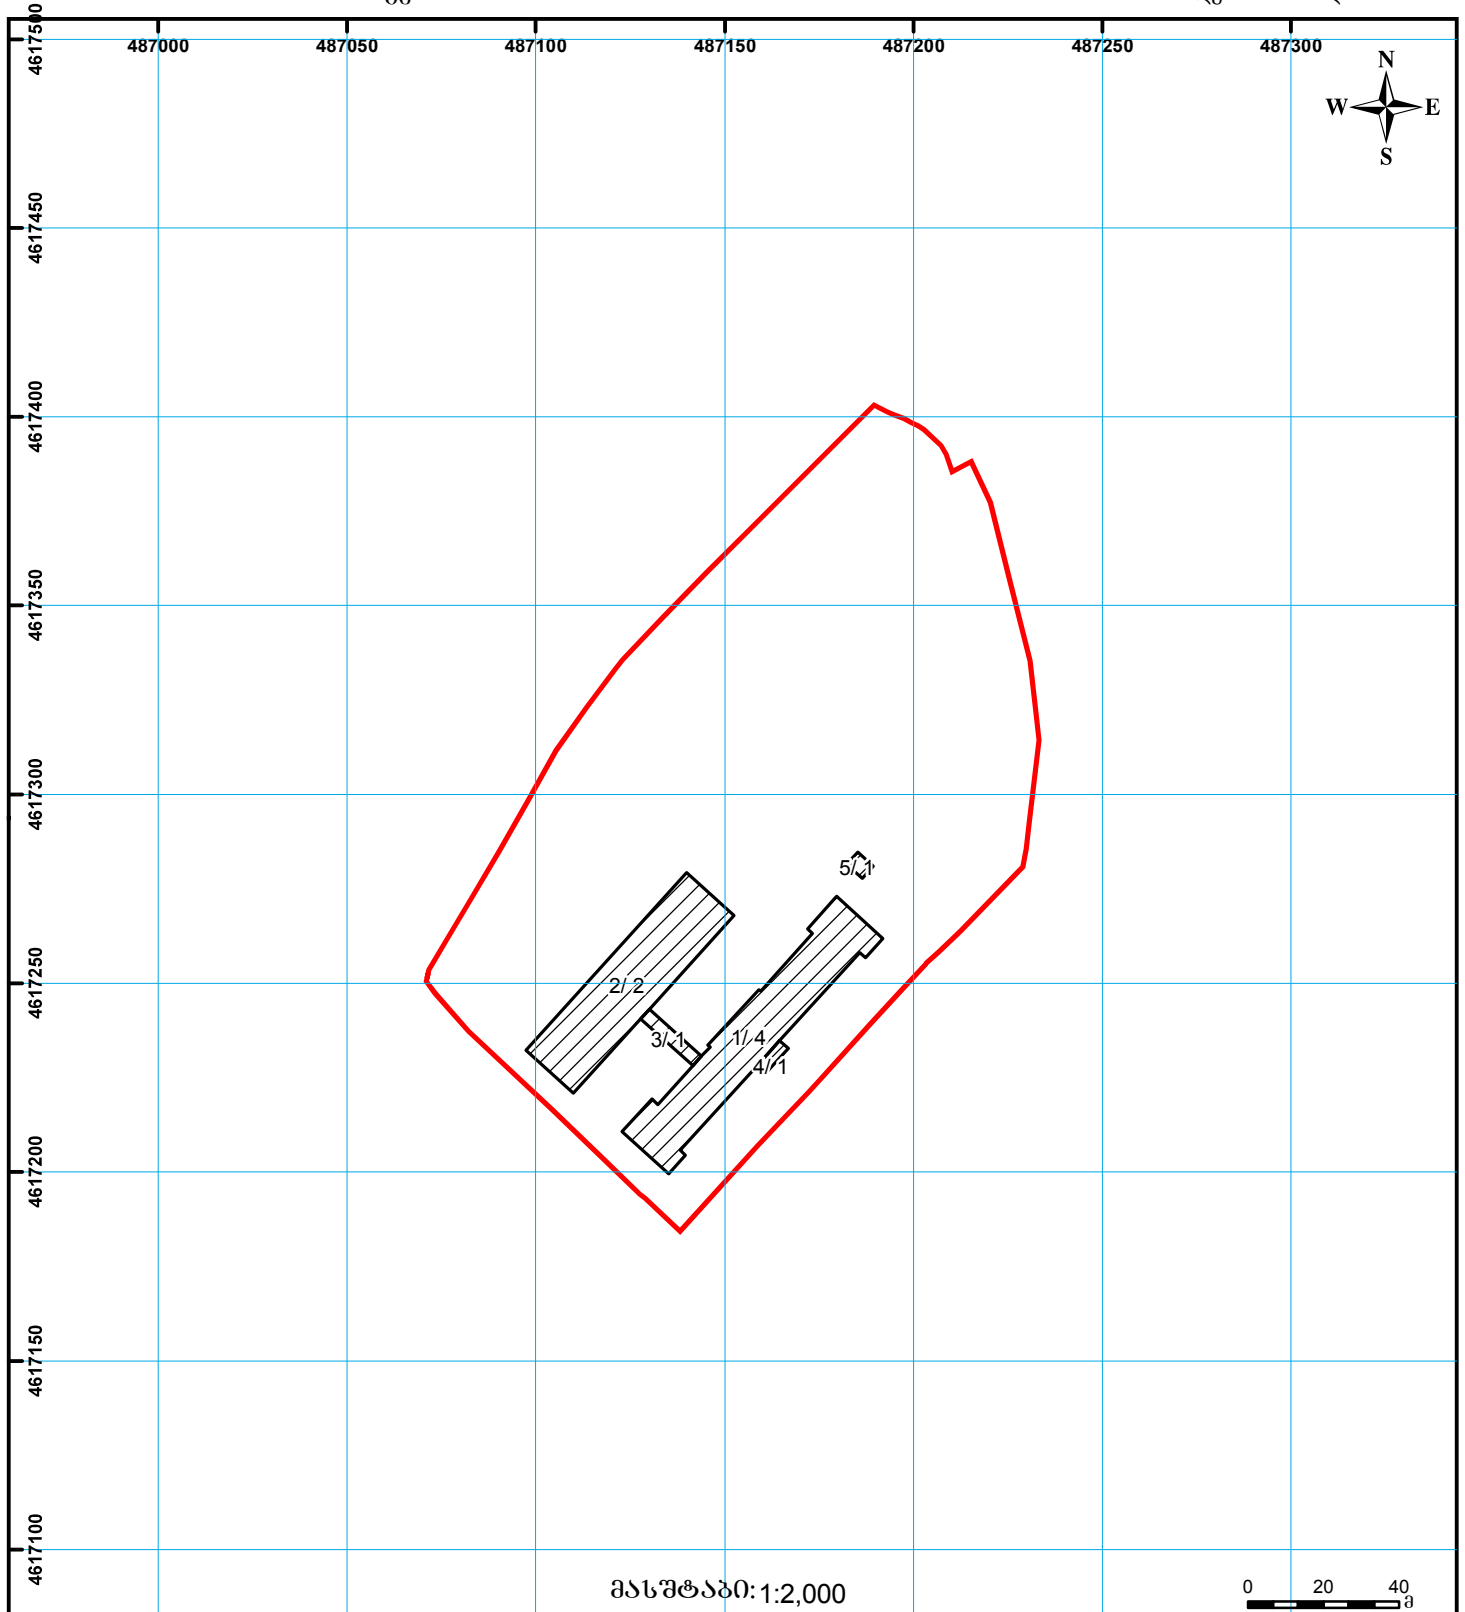

მიწის ნაკვეთის საკადასტრო საზღვარი

სევერუტი

საზოგადოებრივი ნაკვეთი

შენიშვნა ნაკვეთი

შენიშვნა ნაკვეთი

0.001
UTM (საერთაშორისო)
სისტემის კოორდ.



ამონაწერი საჯარო რეესტრიდან

განცხადების რეგისტრაცია
N 882010853755 - 28/10/2010 15:50:19

მომზადების თარიღი
28/10/2010 16:04:30

საკუთრების განყოფილება

ზონა თბილისი	სექტორი ისანი	კვარტალი	ნაკვეთი	ნაკვეთის საკუთრების ტიპი: საკუთრება ნაკვეთის ფუნქცია: არასასოფლო-სამეურნეო დაზუსტებული ფართობი: 19652.00 კვ.მ. ნაკვეთის წინა ნომერი: 13; შენობა-ნაგებობის ჩამონათვალი: შენობა-ნაგებობები, N1, N2, N3 და N4 საერთო ფართობით 7452.39 კვ.მ. და საქვები N5 ფართობით 18.92 კვ.მ.
01	17	06	013/001	
მისამართი: ქალაქი თბილისი, დასახლება ვაზისუბანი, მიკრო/რაიონი III, კვარტალი I, (ნაკვ. 13/001)				

მესაკუთრის განყოფილება

განცხადების რეგისტრაცია : ნომერი 882008015021 , თარიღი 23/01/2008 17:00:51
უფლების რეგისტრაცია: თარიღი 04/02/2008

უფლების დამადასტურებელი დოკუმენტი:

- წერილი N2-22/250 , დამოწმების თარიღი: 31/01/2008 , ქ. თბილისის სახელმწიფო ქონების აღრიცხვისა და პრივატიზების სამმართველო

მესაკუთრეები:
სახელმწიფო

მესაკუთრე:
სახელმწიფო

აღწერა:

იპოთეკა

საგადასახადო გირავნობა:

რეგისტრირებული არ არის

სარგებლობა

განცხადების
რეგისტრაცია
ნომერი
882010853755
თარიღი 28/10/2010
15:50:19

მოსარგებლე: სსიპ „თბილისის N163 საჯარო სკოლა“ 206031881;
მესაკუთრე: სახელმწიფო;

საგანი: შენობა-ნაგებობები: N1, N2, N3, N4 საერთო ფართობი 7452.39 კვ.მ, ნაგებობა N5
(საქვებზე) ფართობი 18.92 კვ.მ და მათზე დამაგრებული 19652 კვ.მ მიწის ნაკვეთი ;
მოსარგებლის არსებობის ვადით;

უფლების
რეგისტრაცია: თარიღი
28/10/2010

წერილი, რეგისტრის ნომერი N15/2540/3-10, დამოწმების თარიღი 17/09/2010, საქართველოს
ეკონომიკისა და მდგრადი განვითარების სამინისტრო

ვალდებულება

ყაღაღ/აკრძალვა:

რეგისტრირებული არ არის

მოვალეთა რეესტრი:

რეგისტრირებული არ არის

"ფიზიკური პირის მიერ 2 წლამდე ვადით საკუთრებაში არსებული მატერიალური აქტივის რეალიზაციისას, აგრეთვე საგადასახადო წლის განმავლობაში 1000 ლარის ან მეტი ღირებულების ქონების საჩუქრად მიღებისას საშემოსავლო გადასახადი გადახდის ექვემდებარება საანგარიშო წლის მომდევნო წლის 1 აპრილამდე, რის შესახებაც აღნიშნული ფიზიკური პირი იმავე ვადაში წარუდგენს დეკლარაციას საგადასახადო ორგანოს. აღნიშნული ვალდებულების შეუსრულებლობა წარმოადგენს საგადასახადო სამართალდარღვევას, რაც იწვევს პასუხისმგებლობას საქართველოს საგადასახადო კოდექსის XVIII თავის მიხედვით."

ამონაწერში ტექნიკური ხარვეზის აღმოჩენის შემთხვევაში, შესაძლებელია სარეგისტრაციო სამსახურში მოსვლის გარეშე, ელექტრონულად წარმოადგინოთ განცხადება: <http://public.reestri.gov.ge> ან ღატეკავშირდეთ: 25 15 27; 895 33 71 81; შესწორებული ამონაწერის მიღება შეგიძლიათ ვებ გვერდზე, ელექტრონულად, ასევე სარეგისტრაციო სამსახურში ან, "ლიბერთი ბანკის" ნებისმიერ ფილიალში.

ექიმის კაბინეტის მოწყობის სამუშაოები

განმარტებითი ბარათი N163 საჯარო სკოლა

განათლებისა და მეცნიერების სამინისტროს დავალებით საგანმანათლებლო და სამეცნიერო ინფრასტრუქტურის განვითარების სააგენტო ახორციელებს საჯარო სკოლის ექიმის კაბინეტის მოწყობის სამუშაოებს.

იატაკი: ექიმის კაბინეტში საჭიროა ხელსაბანისათვის მოეწყოს (კუთხეში) 0.82 X 1,20 მ-ის ხელოვნური გრანიტის იატაკი 600X600მმ-იანი ფილით, ხოლო დანარჩენ იატაკზე მოეწყოს ლამინატი. იატაკების გადაბმა მოხდეს ალუმინის გადაბმის პროფილით. (იხ. გეგმა)

კედელი: ხელოვნური გრანიტის იატაკი მოწყობის ადგილას კედლები 1,20 მ-ის სიმაღლეზე მოპირკეთდეს მოჭიქული ფილებით. (იხ. გეგმა) მთელს ოთახში 1,80 მ-ის სიმაღლეზე შეიღებოს ზეთოვანი საღებავით (ორჯერ), ხოლო დანარჩენი შეიღებოს წყალემულსიური საღებავით. ფერი თეთრი, ცისფერი (პასტელური)


ჭერი: მოეწყოს დეფექტურის შესაბამისად.

კარი: „მდგ“-ის ყრუ კარი, ფრამუგით.

ელექტრობა: სანათები მოეწყოს დეფექტურის შესაბამისად. ოთახის ოთხივე კედელი უზრუნველყოფილი იქნეს როზეტით (აქედან ერთი საჭიროა დაყენდეს 1,85 მ-ის სიმაღლეზე, წყალგამაცხელებელი ავზისათვის).

წყალკანალი: ოთახი უზრუნველყოფილი იქნეს ერთი ცალი ხელსაბანი ნიჟარითა და წყალგამაცხელებელი ავზით. მილები და ფასონური ნაწილები მოეწყოს დეფექტურის შესაბამისად.

პირველი სართულის სქემა

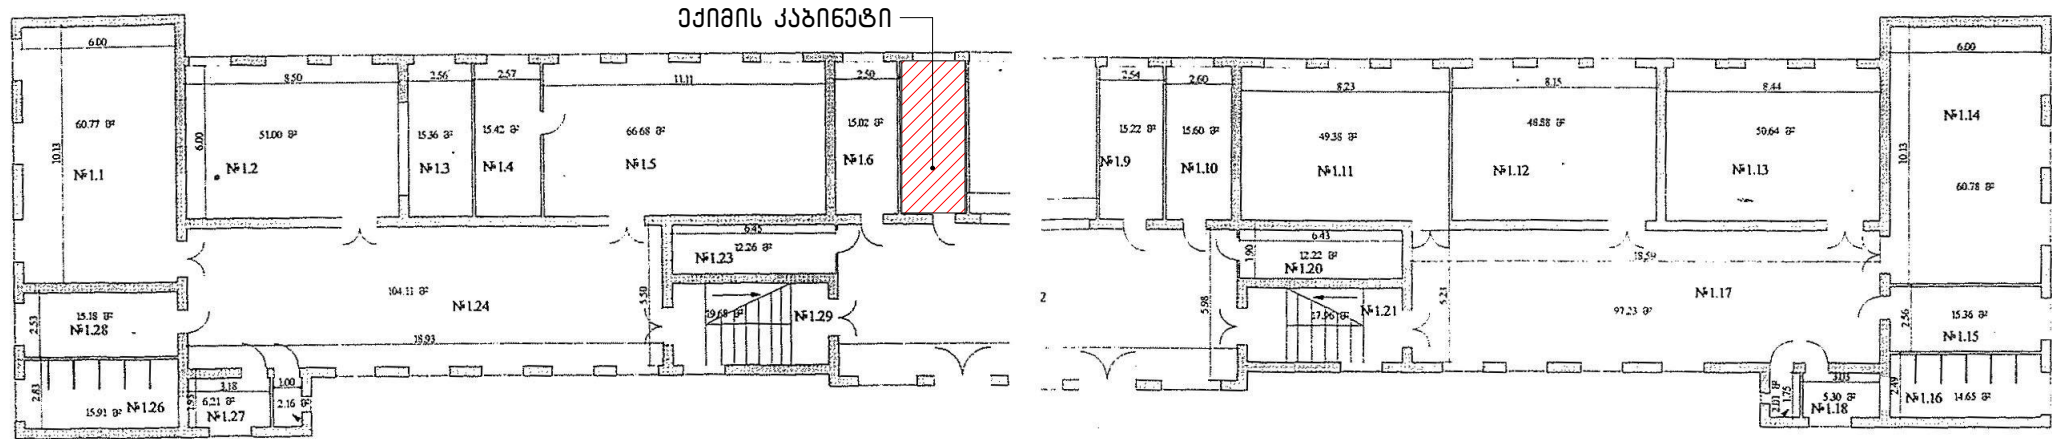

დასახელება
თბილისის №163 საჯარო
სკოლის სამშენებლო
ოთახის მოწყობა

სსიპ



საგანმანათლებლო და სამშენებლო
ინფრასტრუქტურის განვითარების სააგენტო
მ. აღმაშენებლის 1. შენობა-ნაგებობა №1. II სართული
თბილისი
სამართლებლო
2600
ტ.: (+995 32) 2 200 220; 2 200 233; www.esida.ge

ნახაზის დასახელება
პირველი სართულის სქემა

ნახაზის სტატუსი

სამშენებლო სამუშაოები

არქიტექტურის სამსახურის უფროსი
ზურაბ ნიკოლაიშვილი
შეასრულა
ექსპერტინგ აბაკელია
შეამოწმა
გიორგი ჩიხლაძე


მასშტაბი

1


ფურც. № .01

სტატუსი რევიზია


ოთახის განლაგება
მ. 1:100

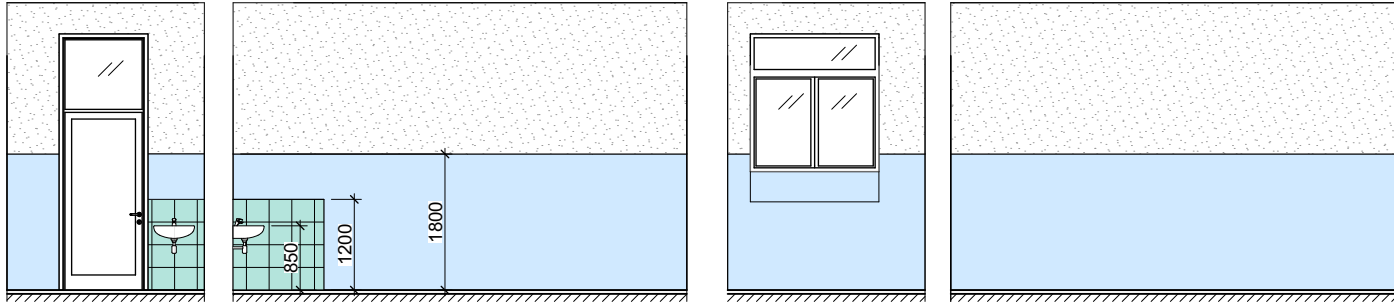

სადგომოტაჟო სამუშაოები
გეგმა მ. 1:100

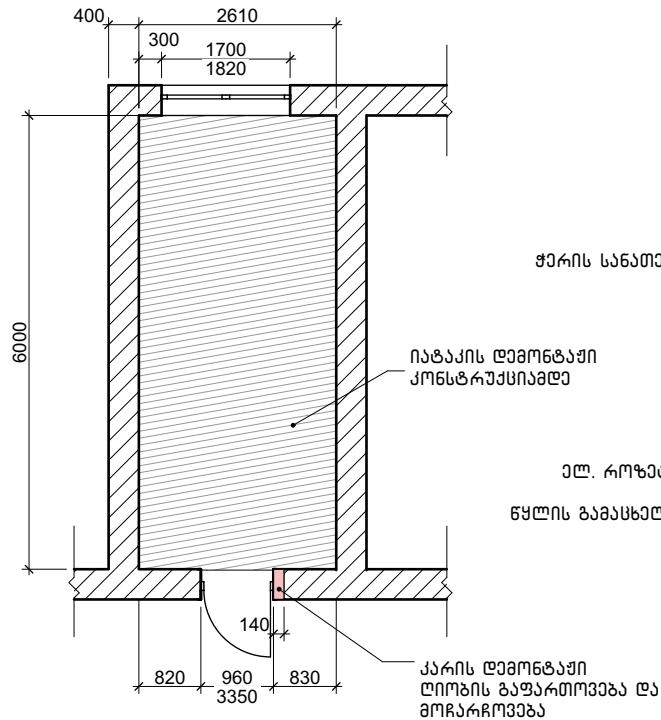

სამშენებლო სამუშაოები
გეგმა მ. 1:100
h=3.85მ

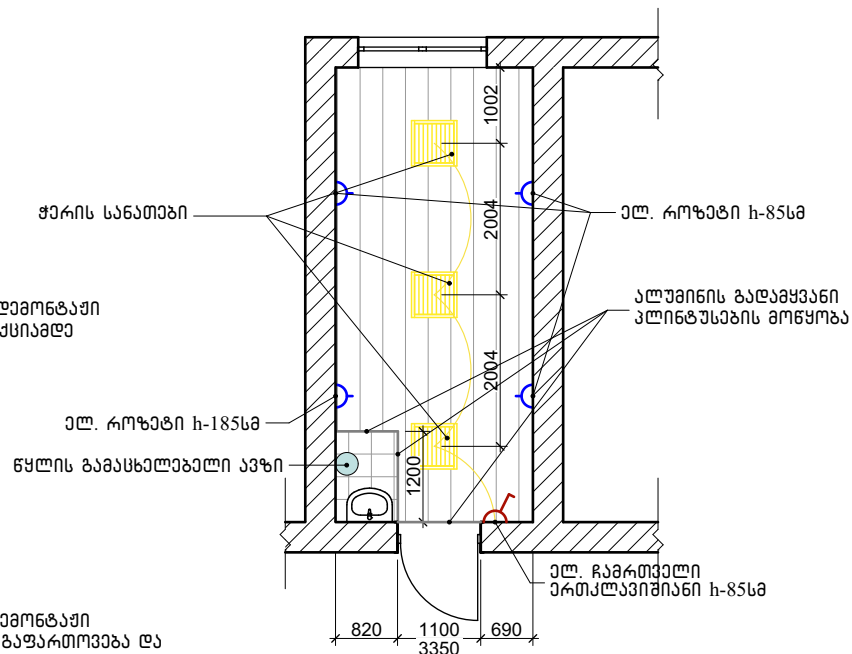

დასახელება
თბილისის №163 საჯარო სკოლის
სამშენებლო ოთახის მოწყობა

პირობითი აღნიშვნები

- ლიზინგის ამოშენება
- კედლის მოპირკეთება კერამიკული ფილით
- იატაკის დამონტაჟი კონსტრუქციამდე
- იატაკის მოპირკეთება ლამინირებული პარკეტით
- კედლის ღებვა ზეთოვანი საღებავით
- კედლის ღებვა წყალგამტარ საღებავით

სსიპ



საგანმანათლებლო და სამშენებლო
ინფრასტრუქტურის განვითარების სააგენტო
მ. ალექსიძის 1. შენობა-ნაგებობა №1. II სართული
თბილისი
საქართველო
2600
ტ.: (+995 32) 2 200 220; 2 200 233; www.esida.ge

ნახაზის დასახელება
ოთახის განლაგება; სადგომოტაჟო და
სამშენებლო სამუშაოების გეგმები.

ნახაზის სტატუსი

სამშენებლო სამუშაოები

არქიტექტურის სამსახურის უფროსი
ზურაბ ნიკოლაიშვილი
შეასრულა
ეკატერინე აბაკელია
შეამოწმა
გიორგი ჩიხლაძე


მასშტაბი
1:100

ფურც. № .02 სტატუსი რევიზია


8 1:20




8 1:20

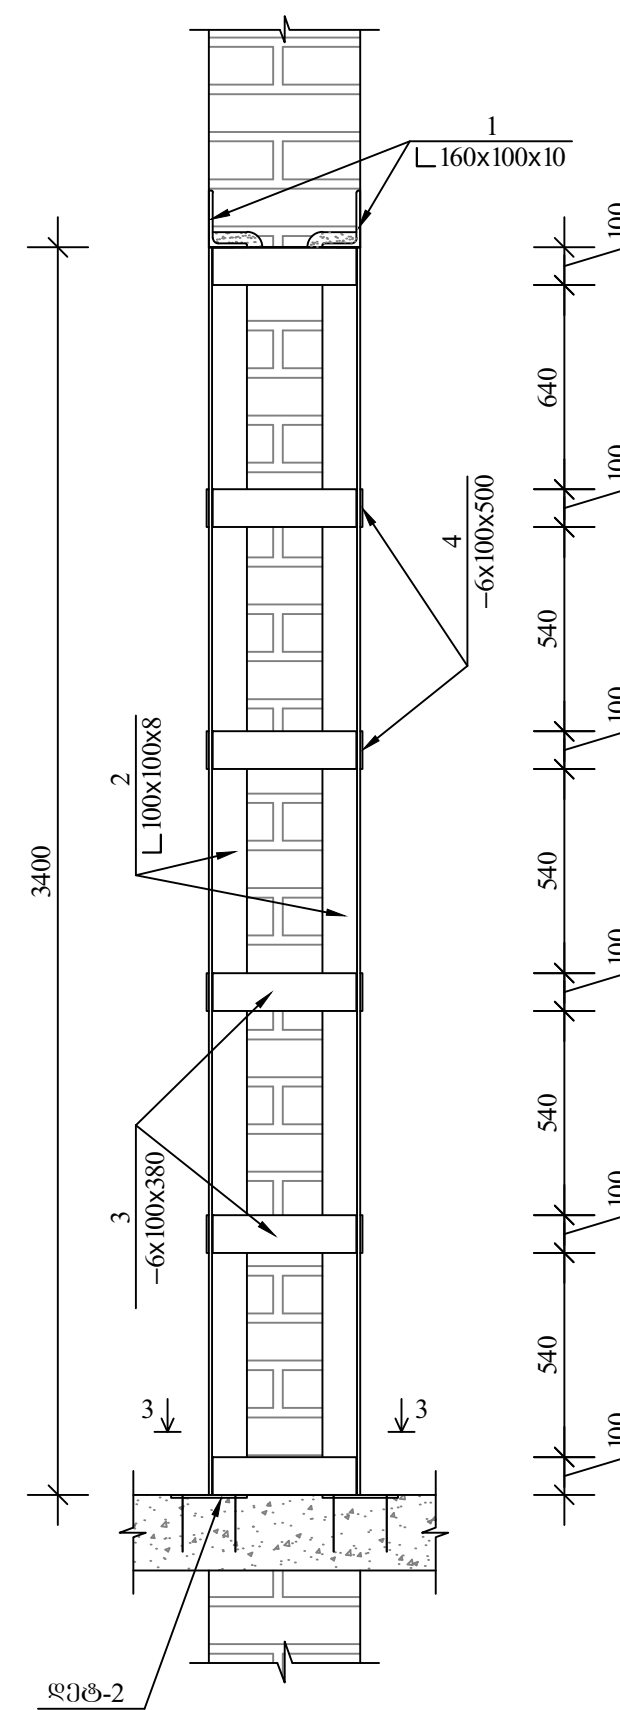


ჰრიზი 2-2
მ 1:10

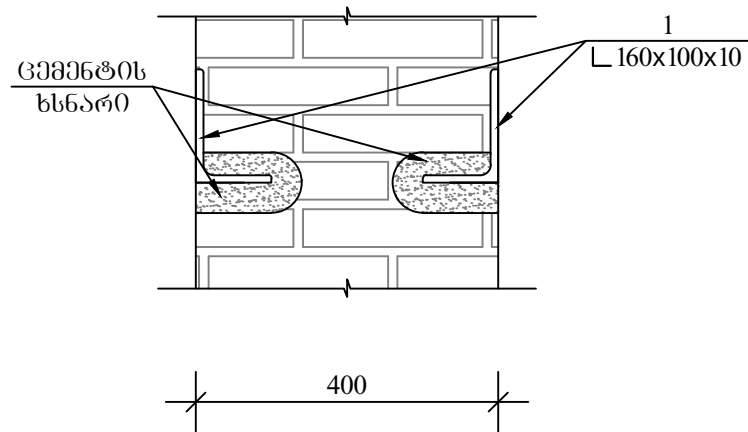



ჰრიზი 3-3
მ 1:20

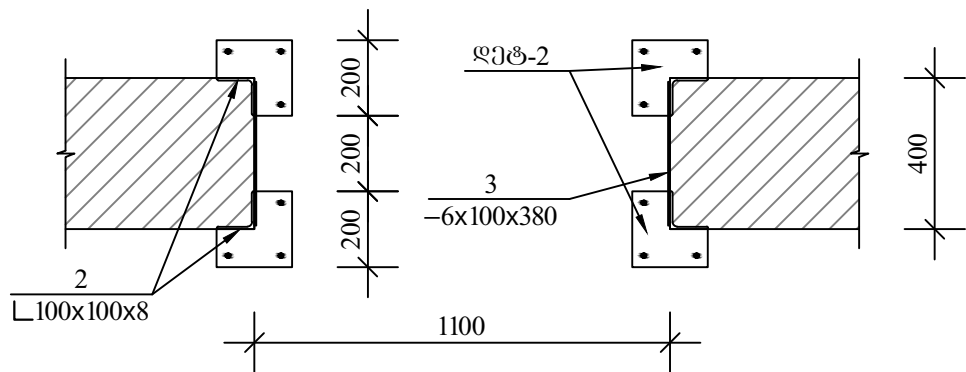

დეტალი-2
მ 1:10

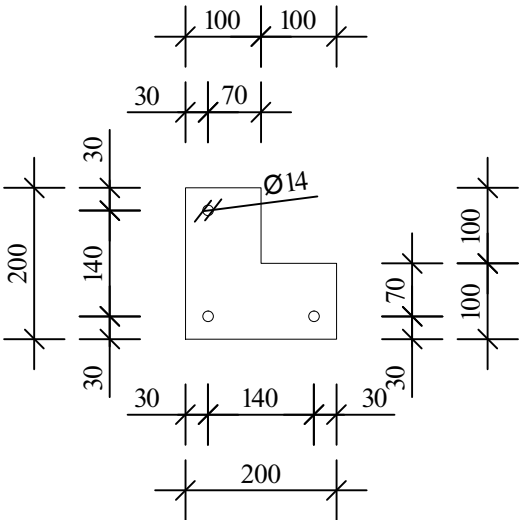

დეტალი-1
მ 1:10

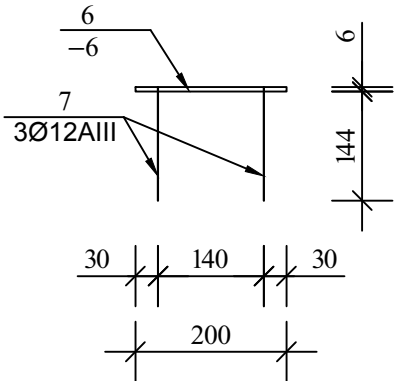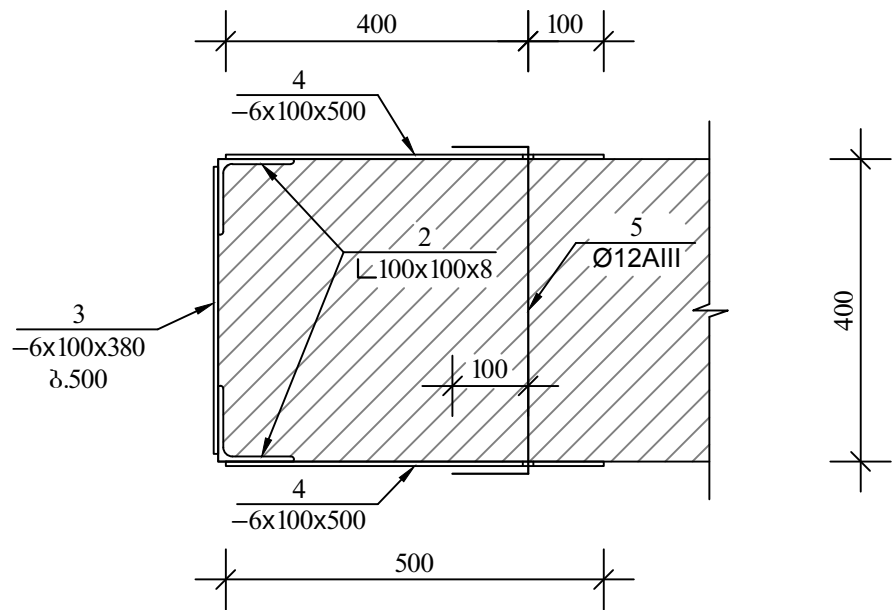

ერთეული				სულ	
პოზ. №	პროფილი	სიგრძე მმ	წონა კგ	რაოდ. ც	წონა კგ
1	2	3	4	5	6
1	L 160x100x10	1600	31.680	2	63.360
2	L 100x100x8	3400	41.650	4	166.700
3	— 6x100	380	1.790	15	26.850
4	— 6x100	500	2.355	16	37.680
5	Ø12AIII	600	0.533	8	4.264
6	— 6x200	200	1.413	4	5.652
7	Ø12AIII	150	0.134	12	1.608
შედუღებაზე 2%					6.123
სულ					312.237

შენიშვნები

- პირველ ეტაჟზე უნდა ღირის ზედა ღრის გასწვრივ დამონტაჟდეს კუთხეოვანი 160x100x10. კუთხეოვანების მონტაჟის შემდეგ მოეწოდოს ხის სივრცითი ქარბილები არსებულ ღირებებში. ქარბილების მოწოდების შემდეგ კედელში გაბეჭდვას, ან შესწორდეს (გაითალოს) ღირებები არქიტექტურული ნახაზის ზომების დაცვით. ამის შემდგომ დამონტაჟდეს კედლების გასაძლიერებლად კუთხეოვანი 100x100x8, რომლებიც ერთმანეთთან შეკრულია თამახებით (ფურცლოვანი ელემენტებით);
- შედუღების ნაკერის სიმაღლედ მიღებულია შესაღებელი ელემენტების სისქეებიდან უმცირესის ტოლი, შედუღების ალბილები დამუშავდეს და მონტაჟის დამთავრების შემდეგ შეიღესონ რთული ღუბებით.