

ქ.ქუთაისში სულხან-საბას ადმინისტრაციულ ერთეულში, შიდა კვარტალური გზაზე საპატრულო პოლიციის სააგენტოდან ჩამკეტვასხნაგებიანი ბეტონის დეკორატიული ფილები, ტროტუარების, ბორდიურების, შშმ პირებისათვის პანდუსებისა და ღვარსადენი სისტემის მოწყობის სამუშაოები



მონიტორინგის დასრულების შემდეგ
 მოცემული ნახაზი წაიკითხეთ იმდენ გეგმასთან და სავალი ნაწილის
 კონსტრუქციის დეტალებთან ერთად

ინდივიდუალური მეწარმე „ბორისი კირია“	
ქუჩა: ც.დ.ბაქრაძის №185 ქალაქი: ზოზი ქვეყანა: საქართველო საფოსტო კოდი: 9900	
სამუშაოს დასახელება	
გზის საფარის მოწყობის სამუშაოები	
ქუჩა: სულხან-საბას ქუჩა ქალაქი: ზოზი ქვეყანა: საქართველო	
სამუშაოს დასახელება	
სიტუაციური გეგმა	
დასახა	მკირია
საგეგმარო	
შეამოწმა დირექტორი	ბ.კირია
1:100	

ქ.ქუთაისში სულხან-საბას ადმინისტრაციულ ერთეულში, შიდა კვარტალური გზაზე საპატრულო პოლიციის სააგენტოდან ჩამკეტწახნაგებიანი ბეტონის დეკორატიული ფილების, ტროტუარების, ბორდიურების, შშმ პირებისათვის პანდუსებისა და ღვარსადენი სისტემის მოწყობის სამუშაოები



შენიშვნები


1. მოცემული ნახაზი წაკითხული გზისპირა პროექტის დეტალების ერთად.
2. ნახაზი ნაჩვენებია მთლიანად.
3. საგალი ნაწილი უნდა მოეწყოს ბეტონის წახნაგებამგებებიანი დეკორატიული ფილებით სისქით 10 სმ.
4. გვერდებზე მოეწყოს ფილების ჩამკეტად ასპრები გორაკიური 30X15 სმ სიმაღლით.

შენიშვნა

მოცემული ნახაზი წაკითხულ იქნეს გვერდებთან და საგალი ნაწილის კონსტრუქციის დეტალებთან ერთად

ინდივიდუალური მეწარმე „ბორისი ქირია,,	
ჭუბა: ცაფიანის №185 ქალაქი: სოპი ქვეყანა: საქართველო საფოსტო კოდი: 5800	
სამუშაოს დასახელება	
გზის საფარის მოწყობის სამუშაოები	
ჭუბა: სულხან-საბას ქუჩა ქალაქი: ქალაქ ქუთაისი ქვეყანა: საქართველო	
სამუშაოს დასახელება	
სიტუაციური გეგმა	
დასახა	მჭირია
სპეციალისტი	
შეამოწმა	ბჭირია
დირექტორი	
1:100	


ქ.ქუთაისში სულხან-საბას ადმინისტრაციულ ერთეულში, შიდა კვარტალური გზაზე საპატრულო პოლიციის სააგენტოდან ჩამკეტვასხნაგებიანი ბეტონის დეკორატიული ფილების, ტროტუარების, ბორდიურების, შშმ პირებისათვის პანდუსებისა და ღვარსადენი სისტემის მოწყობის სამუშაოები

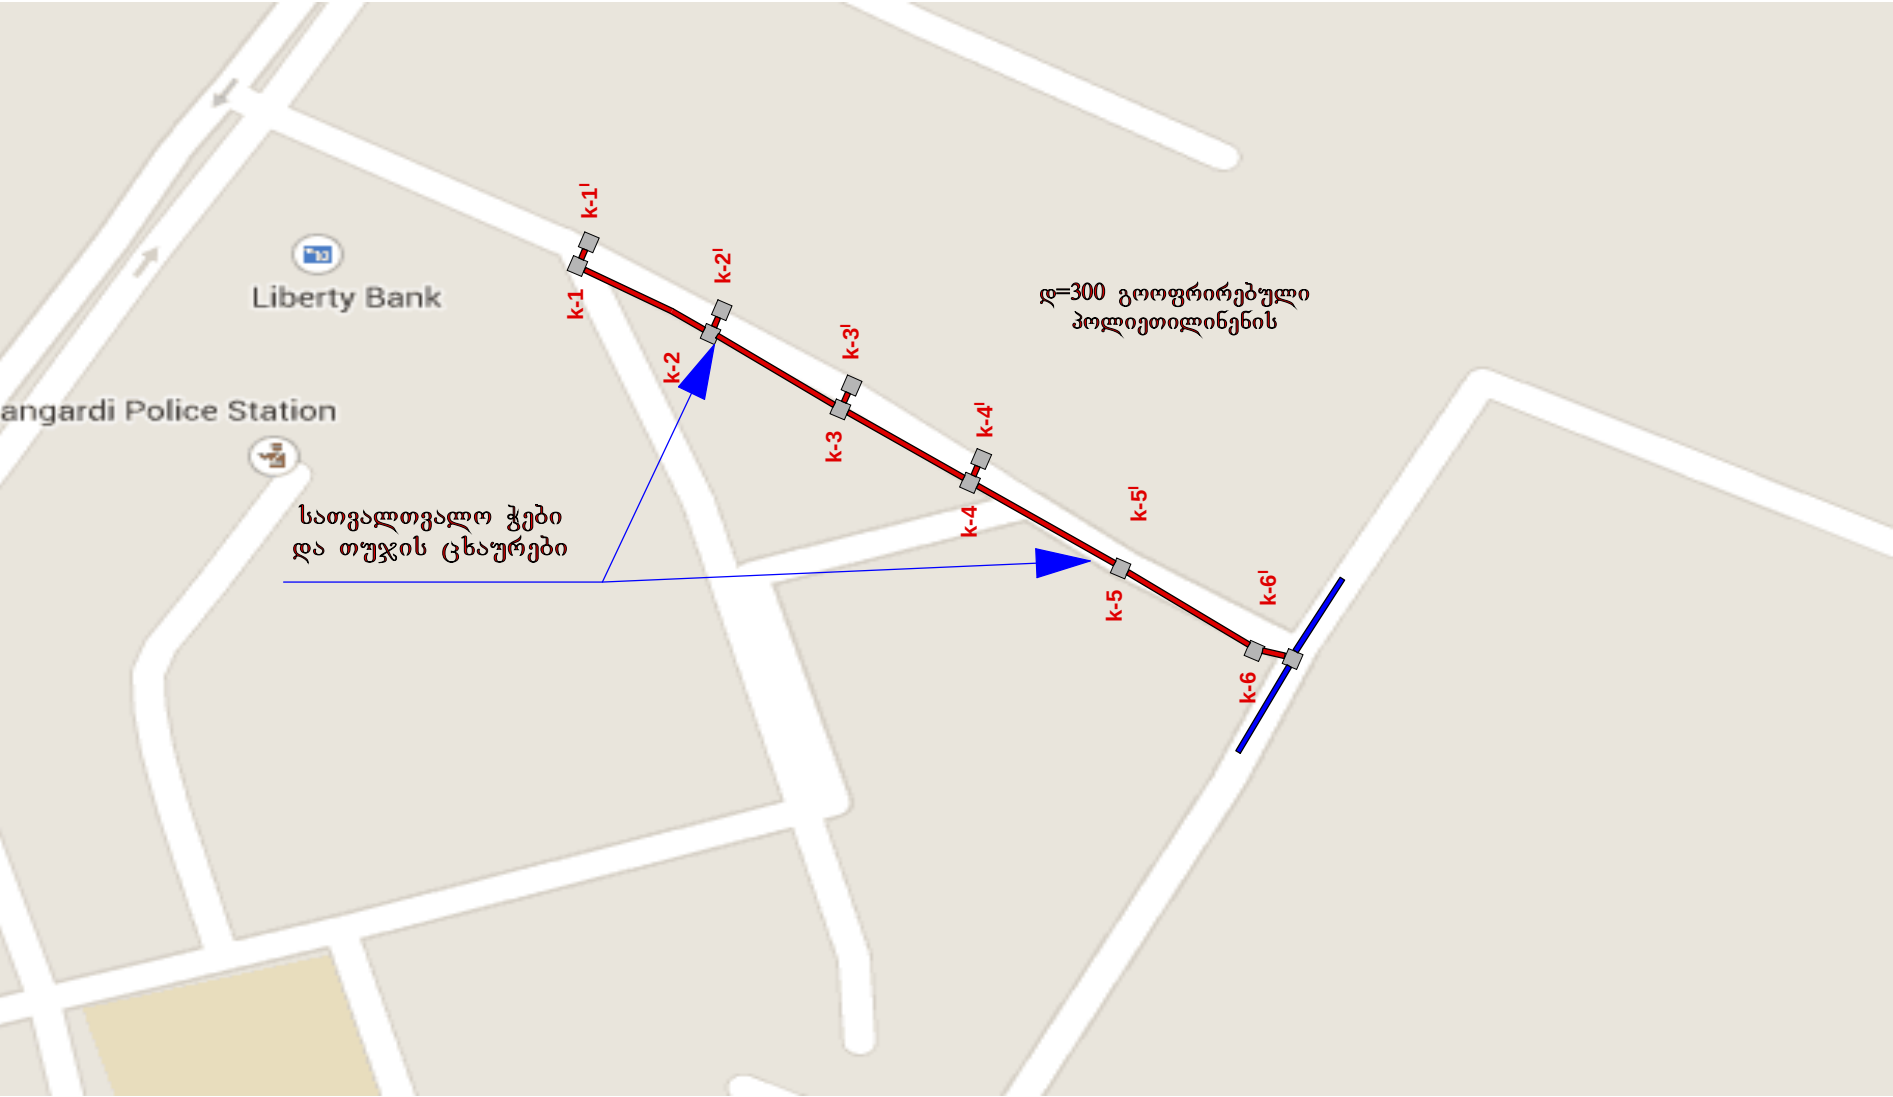


არსებული დ=500 გოფრირებული პოლიეთილენის
საპროექტო სათვალთვალო ჭები და თუჯის ცხაურები
საპროექტო დ=300 გოფრირებული პოლიეთილენის

ინდივიდუალური მეწარმე „ბორისი ქირია“	
ჭეშა: ცაფიანის №185 ქალაქი: ხობი ქვეყანა: საქართველო საფოსტო კოდი: 9900	
სამუშაოს დასახელება სანიაღვრე ქსელის მოწყობის სამუშაოები	
ჭეშა: სულხან-საბას ქუჩა ქალაქი: ქალაქ ქუთაისი ქვეყანა: საქართველო	
სამუშაოს დასახელება სიტუაციური გეგმა	
დასახა სპეციალისტი	მჭირა
შეამოწმა დირექტორი	პ.ჭირა
1:100	

დეტალები გალასტიით

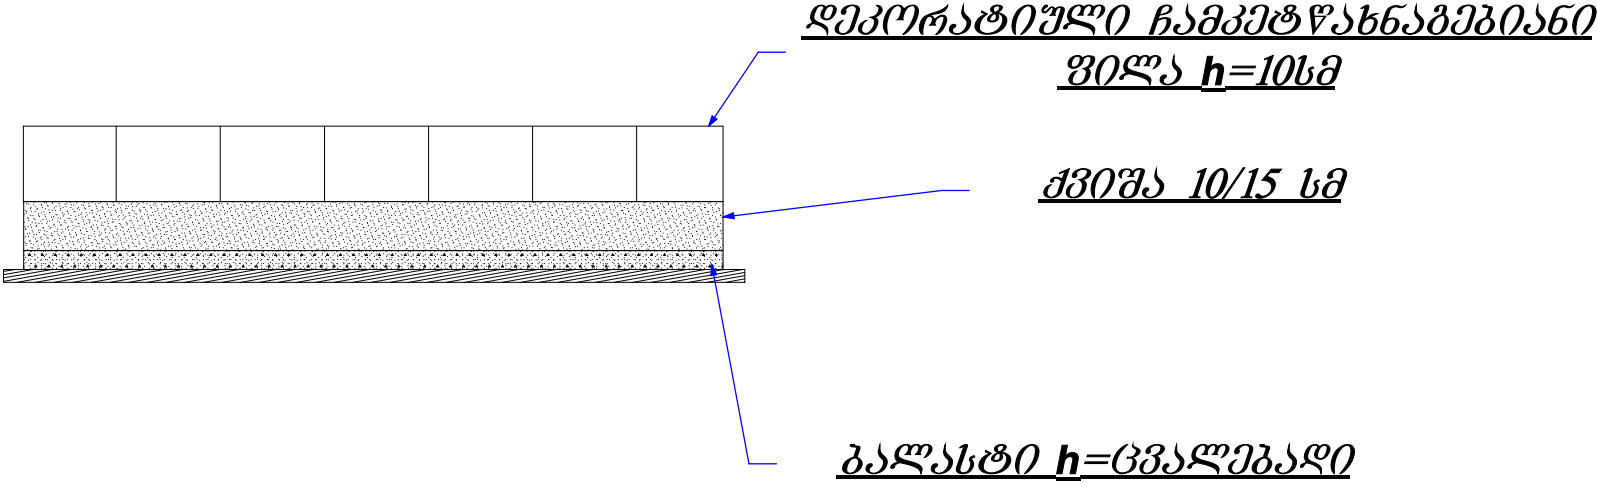


გეგმა

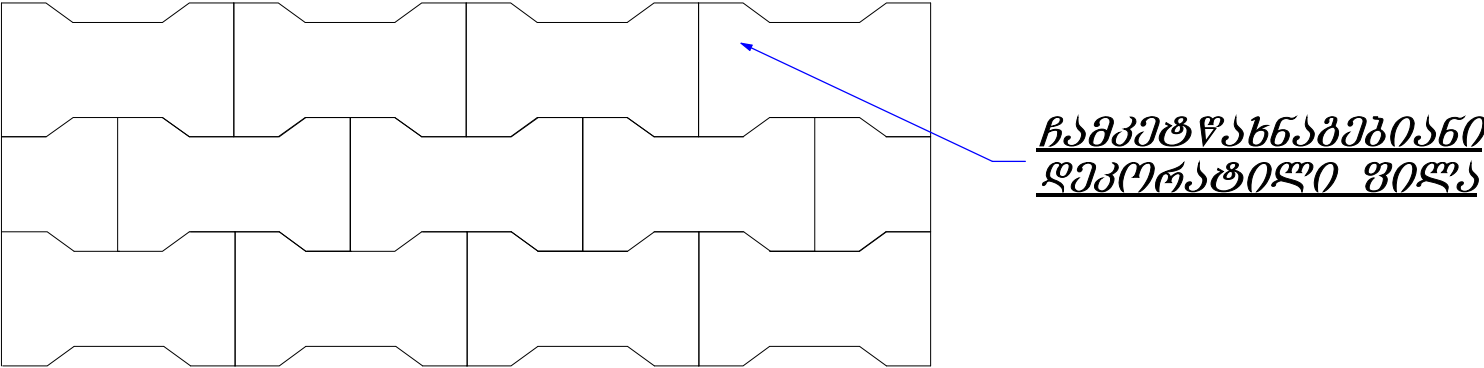


ინდივიდუალური შეწარმე „ბორისი ქირია,,	
ჭეზა: ცადიანის №185 ქალაქი: ხობი ჭეფიანა: საქართველი საფოსტო კოდი: 9800	
სამუშაოს დასახელება გზის საფარის მოწყობის სამუშაოები	
ჭეზა: სულხან-საბას ჭეზა ქალაქი: ქალაქ ჭუთიანი ჭეფიანა: საქართველი	
სამუშაოს დასახელება კონსტრუქციული გეგმა	
დასაზა სპეციალისტი	მჭირია
შეამოწმა დირექტორი	ბჭირია
1:100	

ფიგურის ღებვის კვანძები

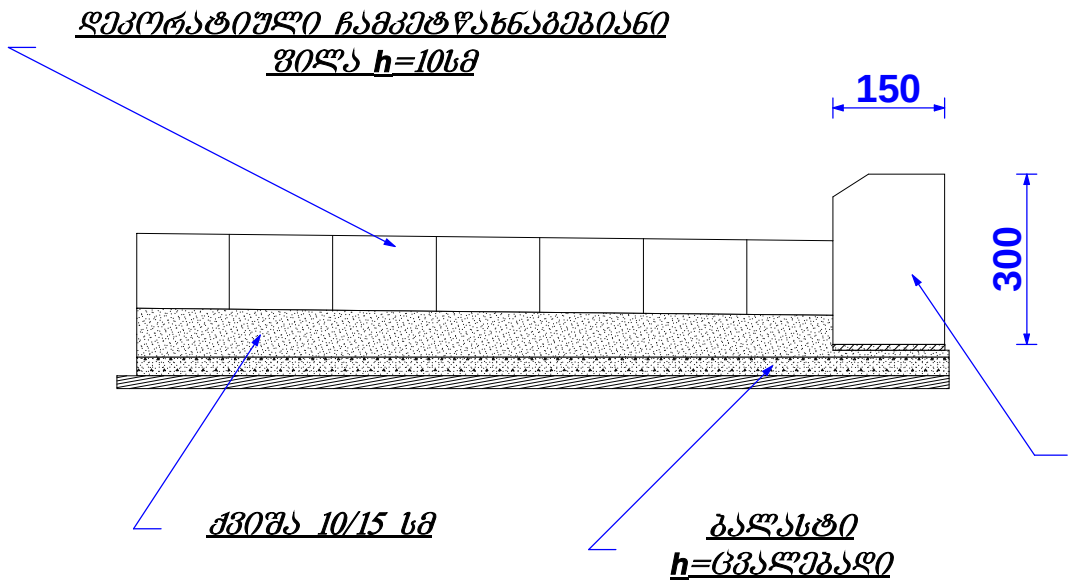


მონოლითური ბეტონის
ასაბრები ბორღიური

ანაკრები ბორღიური ტიპი I

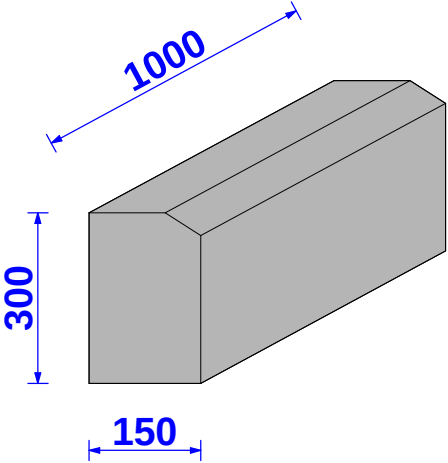


ინდივიდუალური მეწარმე „ბორისი ქირია“	
ქუჩა: ცაფიანის №185 ქალაქი: სოფი ქვეყანა: საქართველო საფოსტო კოდი: 800	
სამუშაოს დასახელება	
გზის საფარის მოწყობის სამუშაოები	
ქუჩა: სულხან-საბას ქუჩა ქალაქი: ქალაქ ქუთაისი ქვეყანა: საქართველო	
სამუშაოს დასახელება	
კონსტრუქციული გეგმა	
დასახ სპეციალისტი	მ.ჭირია
შეამოწმა დირექტორი	ბ.ჭირია
1:100	

ბეტონის ჭის კონსტრუქცია

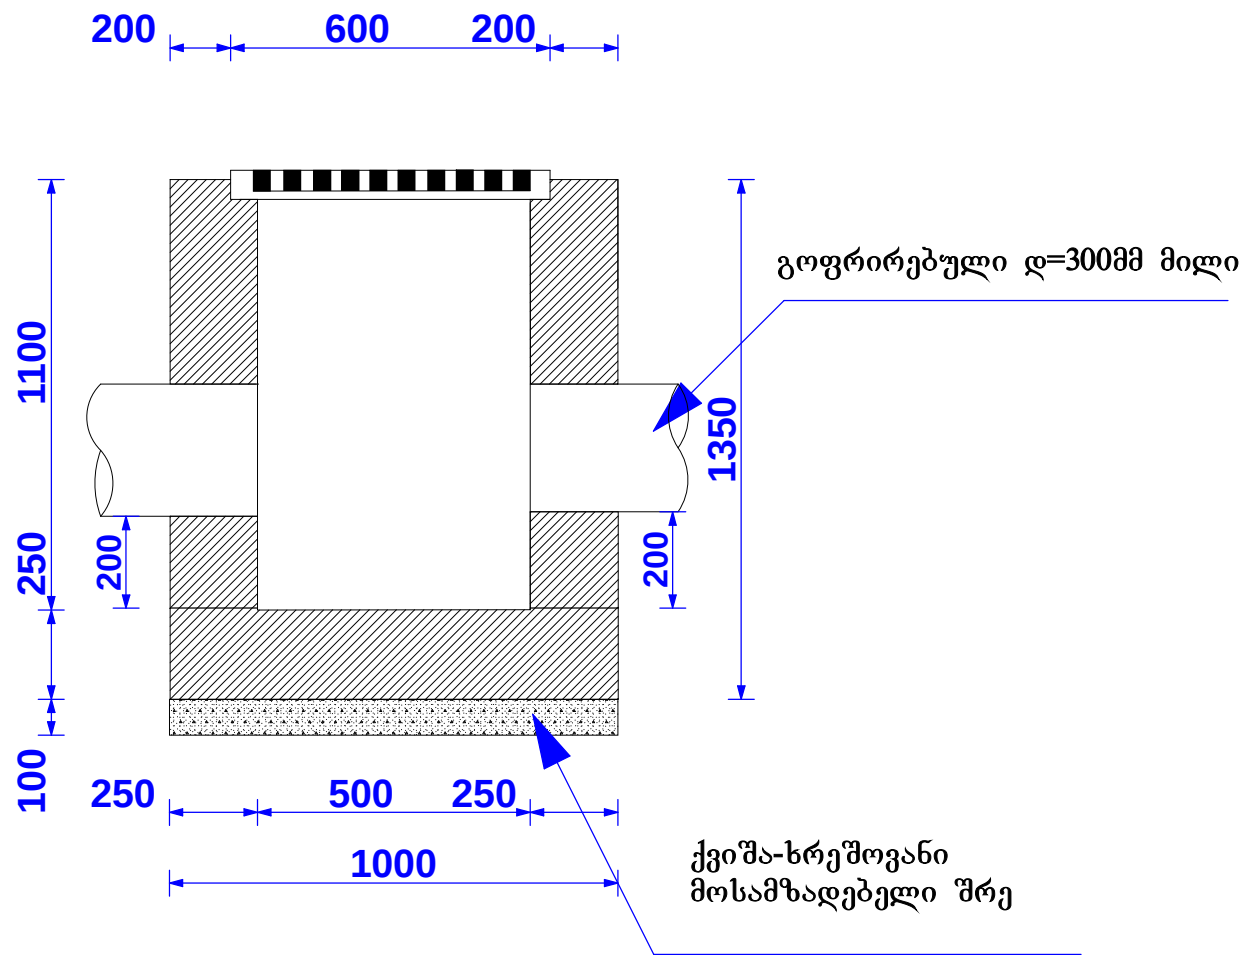


თუჯის ცხაური

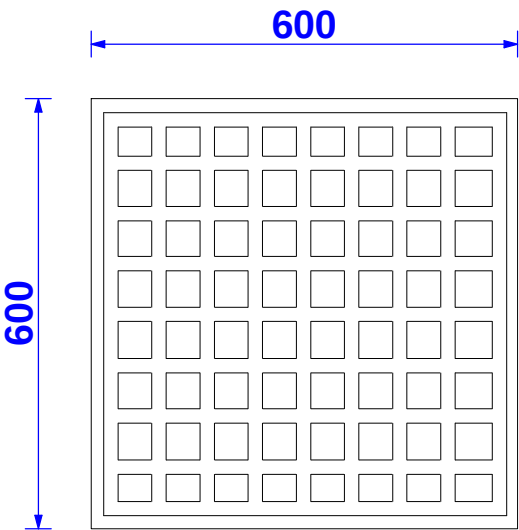

ინდივიდუალური მეწარმე „ბორისი ქირია„	
ჭრბა: ცაღაღანის №185 ქალაქი: ზობი ქვეყანა: საქართველო საფოსტო კოდი: 5800	
სამუშაოს დასახელება	
სანიაღვრე მიმღები ჭის მოწყობის სამუშაოები	
ჭრბა: სულხან-საბას ჭრბა ქალაქი: ქალაქ ქუთაისი ქვეყანა: საქართველო	
სამუშაოს დასახელება	
კონსტრუქციული გეგმა	
დასაზა სპეციალისტი	მკირია
შუამოწმა დირექტორი	ბ.ქირია
1:100	

ბეტონის ჭის კონსტრუქცია

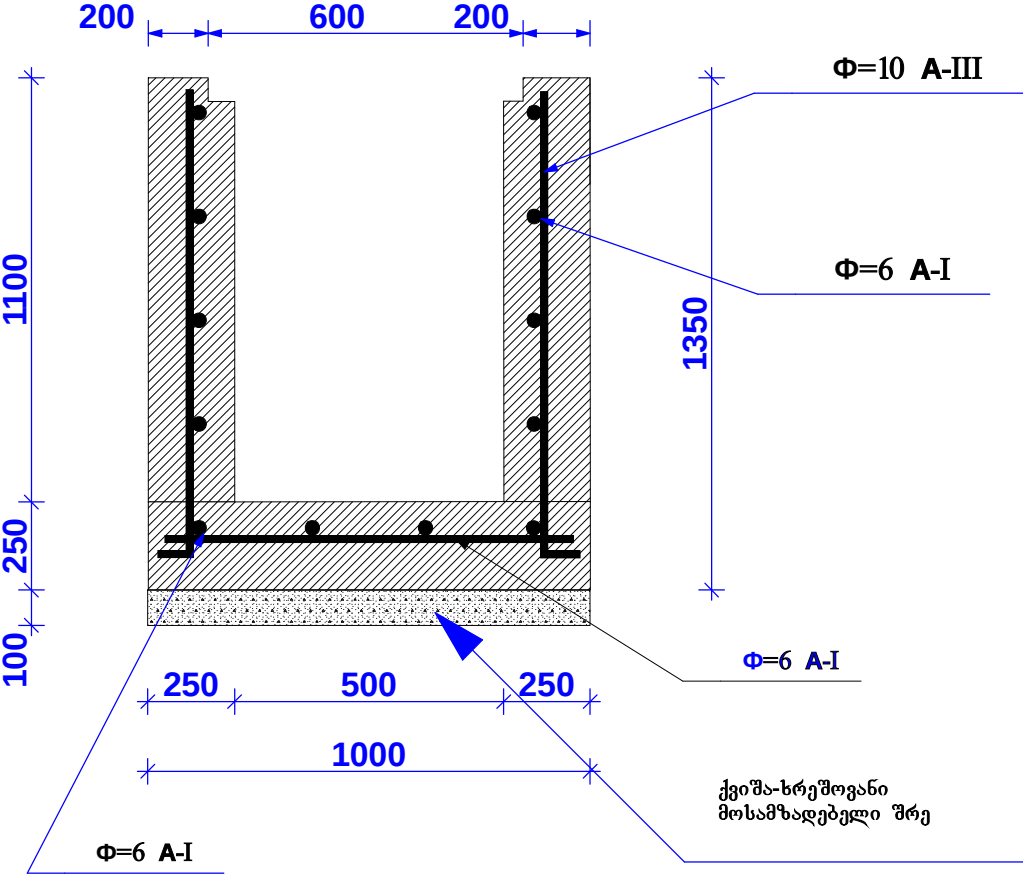

მასალის სპეციფიკაცია ერთი ჭისთვის


ელემენტი	პოზ. №	მასალის სპეციფიკაცია				მასალის ხარჯი		
		ესკიზი	გვ	მ	ც	მ	გვ	მ
კედელი	1	_____	ფ 10A-III	1.3	16	20.8	ფ 10A-III	20.8
	2	_____	ფ 6A-I	1	16	16	ფ 6A-I	16
ბირი	1	_____	ფ 6A-I	1	8	8	ფ 6A-I	8

ინდივიდუალური შეჯამება „ბორისი ქირია“	
ჭემა: ცილინდრული 100მმ ტალახი: ხიზი ჭედილი: საჭიროდ საფარი: კოდი 5800	
სამუშაოს დასახელება	
სანიღვრე მიმდებარე ჭის მოწყობის სამუშაოები	
ჭემა: სულხან-საბაო ჭემა ტალახი: ტალახი ჭედილი ჭედილი: საჭიროდ	
სამუშაოს დასახელება	
კონსტრუქციული გეგმა	
დასახელება	მჭირა
სპეციალისტი	
შეამოწმა	შეამოწმა
დირექტორი	დირექტორი
1:100	

ქ.ქუთაისში სულხან-საბას ადმინისტრაციულ ერთეულში, შიდა კვარტალური გზაზე საპატრულო პოლიციის სააგენტოდან ჩამკეტწახნაგებიანი ბეტონის დეკორატიული ფილების, ტროტუარების, ბორდიურების, შშმ პირებისათვის პანდუსებისა და ღვარსადენი სისტემის მოწყობის გრძივი პროფილი

ნიშნულები პირობითია

მასშტაბი პორ. - 1:500
მასშტაბი ვერტ. - 1:100

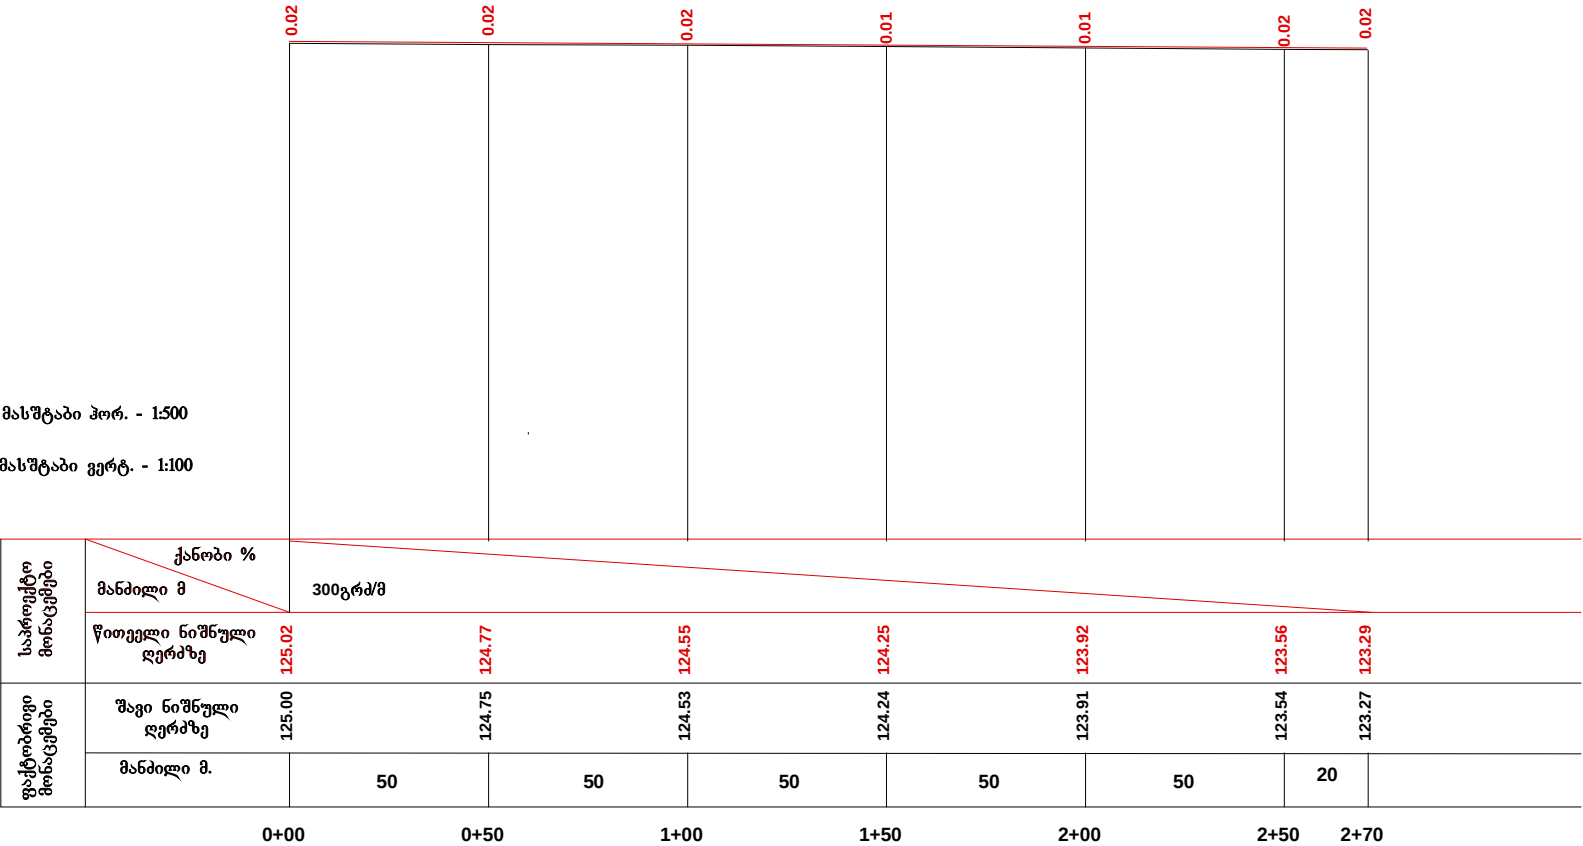

ინდივიდუალური მეწარმე
„ბორისი ქირია,,

ქუჩა: ცაიშვილის №185
კალაქი: ხობი
ქვეყანა: საქართველო
საფოსტო კოდი: 5800

სამუშაოს დასახელება

გზის საფარის მოწყობის
სამუშაოები

ქუჩა: სულხან-საბას ქუჩა
კალაქი: ქუთაისი
ქვეყანა: საქართველო

სამუშაოს დასახელება

გრძივი პროფილი

დახაზა
სპეციალისტი

მ.ჭირია




შეამოწმა
დირექტორი

ბ.ჭირია

1:100

ქ.ქუთაისში სულხან-საბას ადმინისტრაციულ ერთეულში, შიდა კვარტალური გზაზე საპატრულო პოლიციის სააგენტოდან ჩამკეტწყახნაგებიანი ბეტონის დეკორატიული ფილების, ტროტუარების, ბორდიურების, შშმ პირებისათვის პანდუსებისა და ღვარსადენი სისტემის მოწყობის განივი პროფილი

ნიშნულები პირობითია

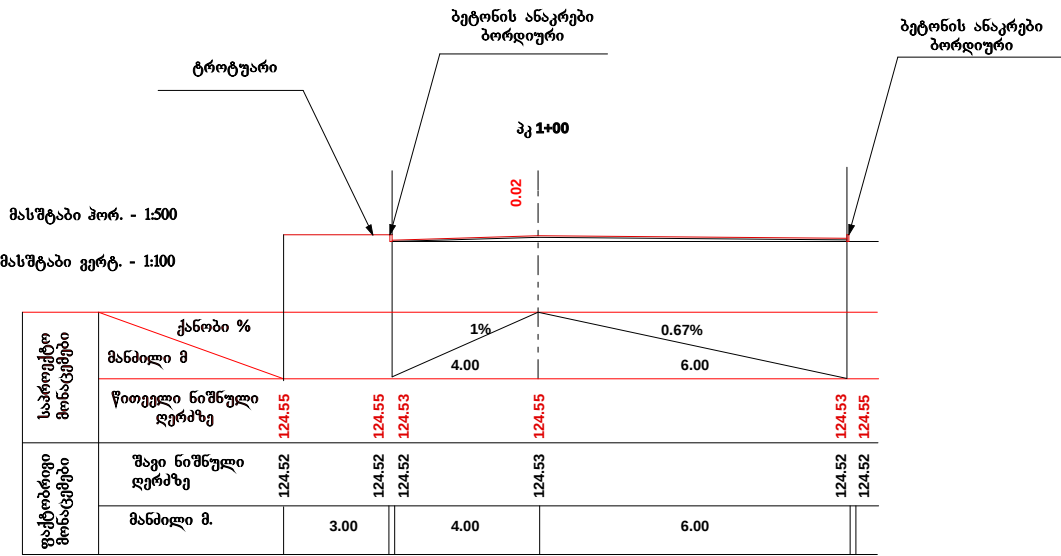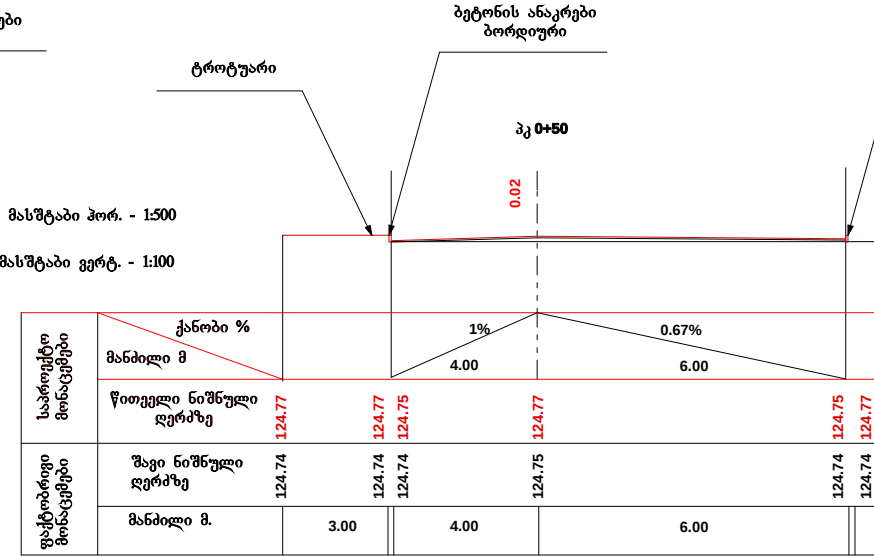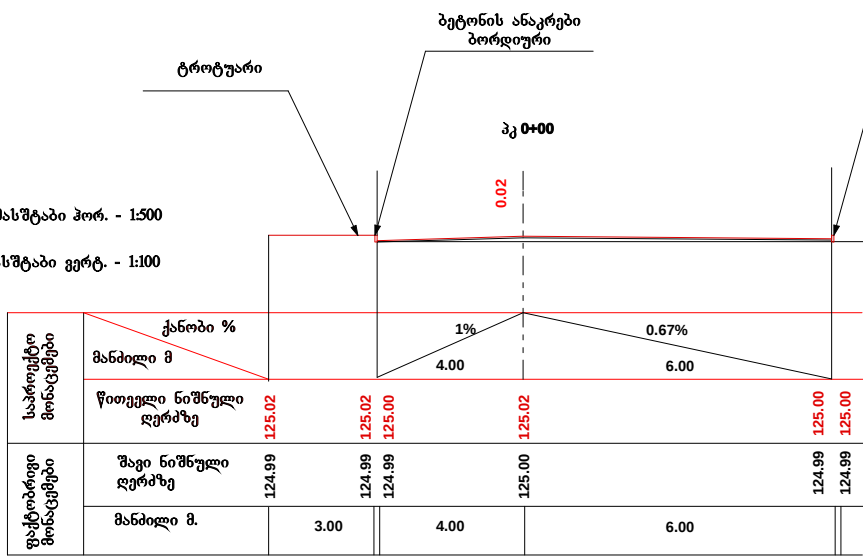

ინდივიდუალური მეწარმე „ბორისი ქირია“

ქუჩა: ცაიშვილის №185
ქალაქი: სოფი
მეტრო: საქართველო
საფოსტო კოდი: 5800

სამუშაოს დასახელება
გზის საფარის მოწყობის სამუშაოები

ქუჩა: სულხან-საბას ქუჩა
ქალაქი: ქალაქ ქუთაისი
მეტრო: საქართველო

სამუშაოს დასახელება
განივი პროფილი




დასაზრ
სპეციალისტი
შეამოწმა
დირექტორი

მჭირია
ბჭირია

1:100

ქ.ქუთაისში სულხან-საბას ადმინისტრაციულ ერთეულში, შიდა კვარტალური გზაზე საპატრულო პოლიციის სააგენტოდან ჩამკეტწახნაგებიანი ბეტონის დეკორატიული ფილების, ტროტუარების, ბორდიურების, შშმ პირებისათვის პანდუსებისა და ღვარსადენი სისტემის მოწყობის განივი პროფილი

ნიშნულები პირობითია

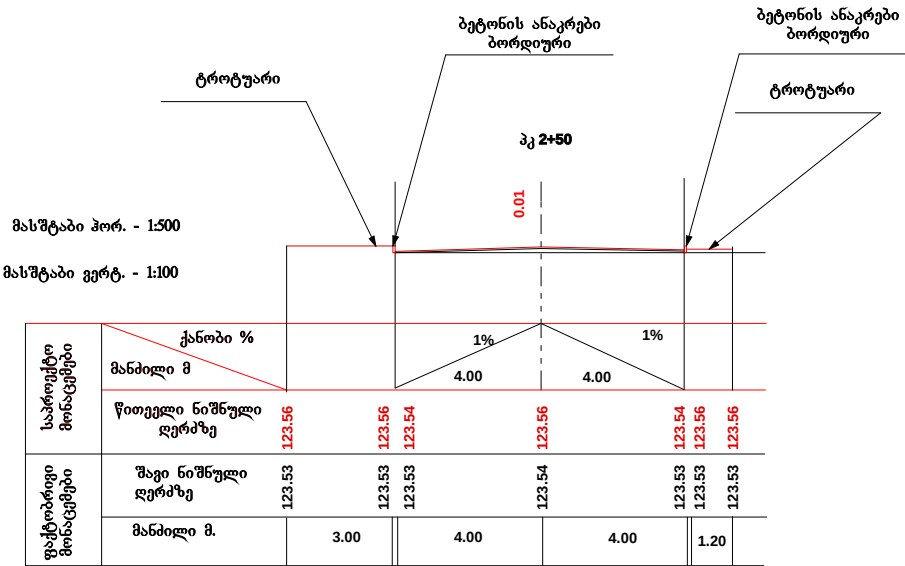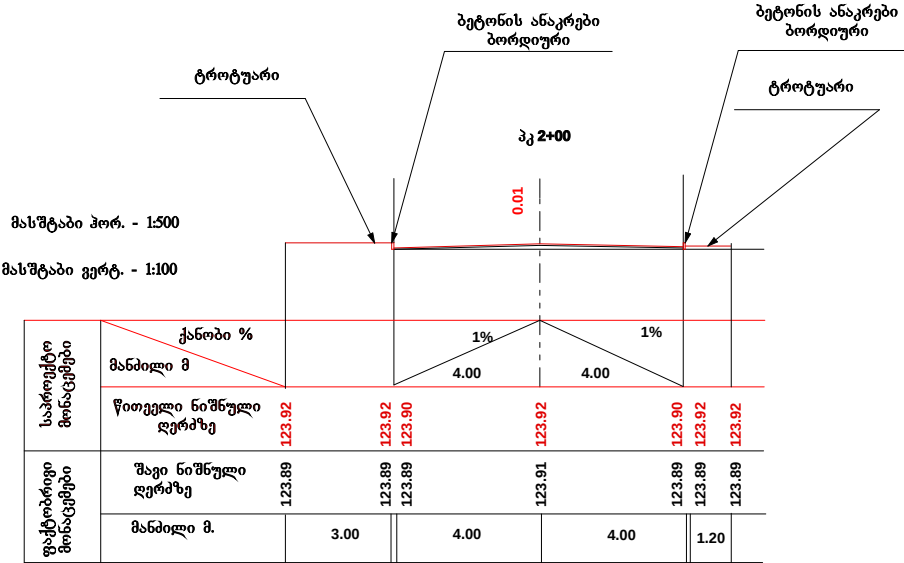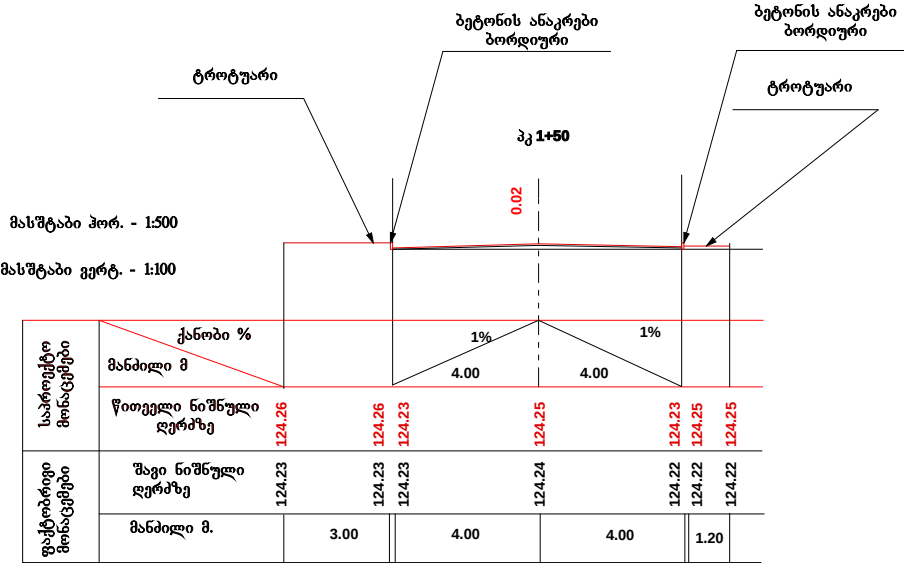

ინდივიდუალური მეწარმე „ბორისი ქირია“

ქუჩა: ცაიშვილის №185
ბინა: 301
ქვეყანა: საქართველო
საფოსტო კოდი: 9900

სამუშაოს დასახელება

გზის საფარის მოწყობის სამუშაოები

ქუჩა: სულხან-საბას ქუჩა
ბინა: 301
ქვეყანა: საქართველო

სამუშაოს დასახელება

განივი პროფილი

დასახელება: გზის საფარი


საპროექტო მონაცემები

შეამოწმა: დირექტორი

1:100

ქ.ქუთაისში სულხან-საბას ადმინისტრაციულ ერთეულში, შიდა კვარტალური გზაზე საპატრულო პოლიციის სააგენტოდან ჩამკეტწახნაგებიანი ბეტონის დეკორატიული ფილებიის, ტროტუარების, ბორდიურების, შშმ პირებისათვის პანდუსებისა და დვარსადენი სისტემის მოწყობის განივი პროფილი

ნიშნულები პირობითია

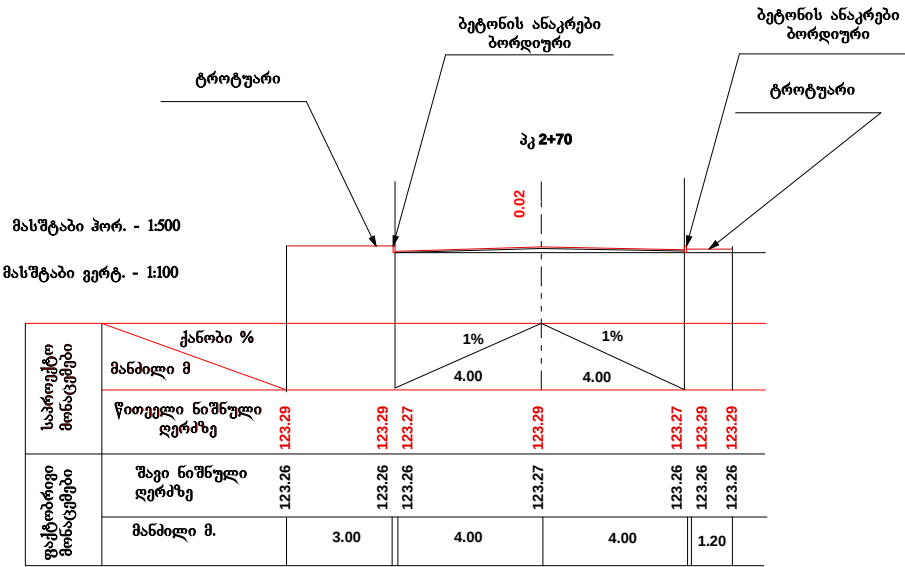

ინდივიდუალური მეწარმე „ბორისი ქირია,,	
ქუთა: ც.დ.ლიანის N185 ქალაქი: ზობი ქვეყანა: საქართველო საფოსტო კოდი: 9800	
სამუშაოს დასახელება გზის საფარის მოწყობის სამუშაოები	
ქუთა: სულხან-საბას ქუთა ქალაქი: ქალაქ ქუთაისი ქვეყანა: საქართველო	
სამუშაოს დასახელება განივი პროფილი	
დასახა სპეციალისტი	მ.ქირია
შეამოწმა დირექტორი	ბ.ქირია
1:100	




ნიშნულები პირობითია

მასშტაბი გერტ. - 1:100

ინდივიდუალური მეწარმე „ბერისი ქირია„ ქუჩა: ცაფიანის №185 ქალაქი: ხოზი ქვეყანა: საქართველო საფოსტო კოდი: 800	
სამუშაოს დასახელება გზის საფარის მოწვობის სამუშაოები ქუჩა: ხუჯან-საბა ქუჩა ქალაქი: ქალაქ ქუთაისი ქვეყანა: საქართველო	
სამუშაოს დასახელება გრძივი პროფილი	
დასახე სპეციფიკატი შეამოწმა დირექტორი	მჭირა ბჭირა
1:100	

ქ.ქუთაისში სულხან-საბას ადმინისტრაციულ ერთეულში, შიდა კვარტალური გზაზე საპატრულო პოლიციის სააგენტოდან ჩამკეტწახნაგებიანი ბეტონის დეკორატიული ფილებიის, ტროტუარების, ბორდიურების, შშმ პირებისათვის პანდუსებისა და ღვარსადენი სისტემის მოწყობის განივი პროფილი

ნიშნულები პირობითია

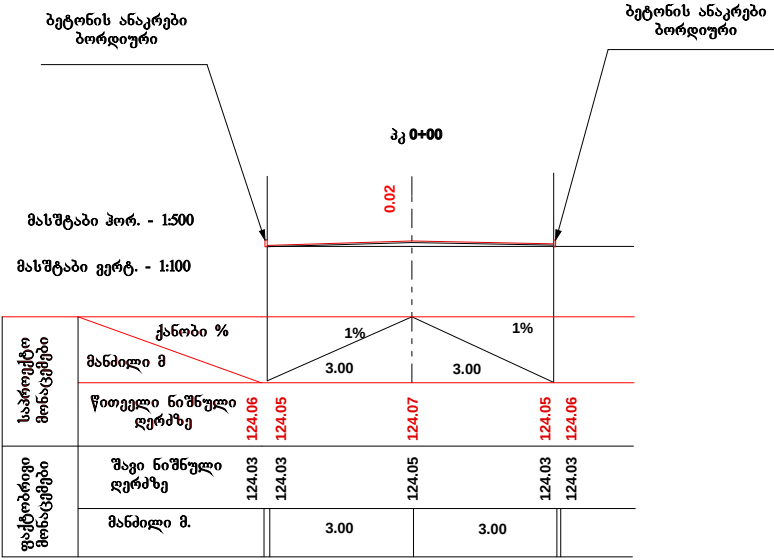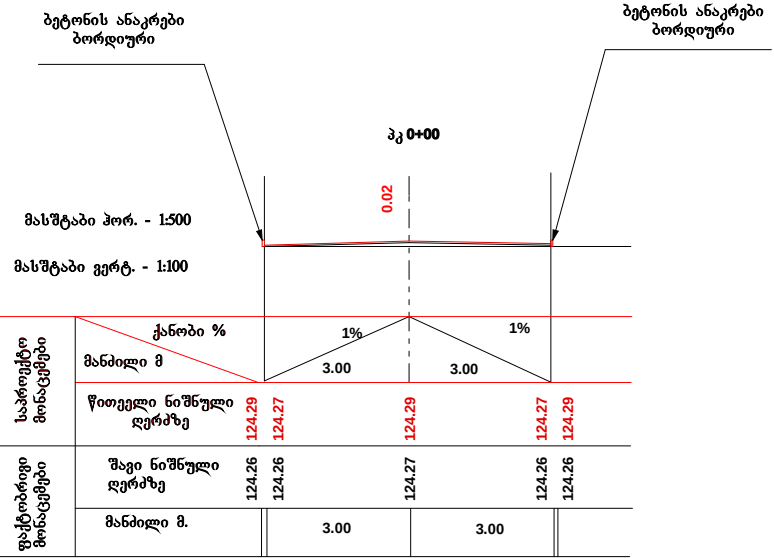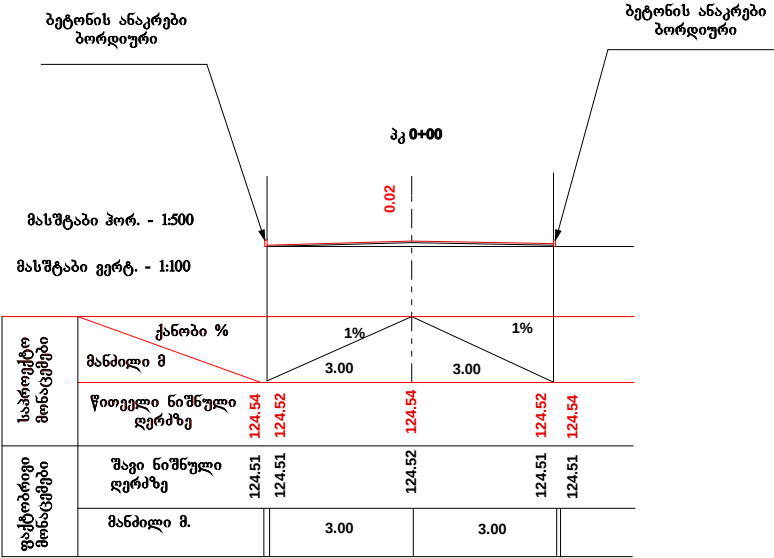

ინდივიდუალური მეწარმე „ბორისი ქირია„

ჭუბა: ცაგარაძის №185
ქალაქი: სოფი
ქვეყანა: საქართველო
საფოსტო კოდი: 800

სამუშაოს დასახელება

გზის საფარის მოწყობის სამუშაოები

ჭუბა: სულხან-საბას ქუჩა
ქალაქი: ქუთაისი
ქვეყანა: საქართველო

სამუშაოს დასახელება

განივი პროფილი

დახასა
სპეციალისტი

მჭირა



შეამოწმა
დირექტორი

ბჭირა

1:100

ქ.ქუთაისში სულხან-საბას ადმინისტრაციულ ერთეულში, შიდა კვარტალური გზაზე საპატრულო პოლიციის სააგენტოდან ჩამკეტწახნაგებიანი ბეტონის დეკორატიული ფილებიის, ტროტუარების, ბორდიურების, შშმ პირებისათვის პანდუსებისა და ღვარსადენი სისტემის მოწყობის განივი პროფილი


ნიშნულები პირობითია

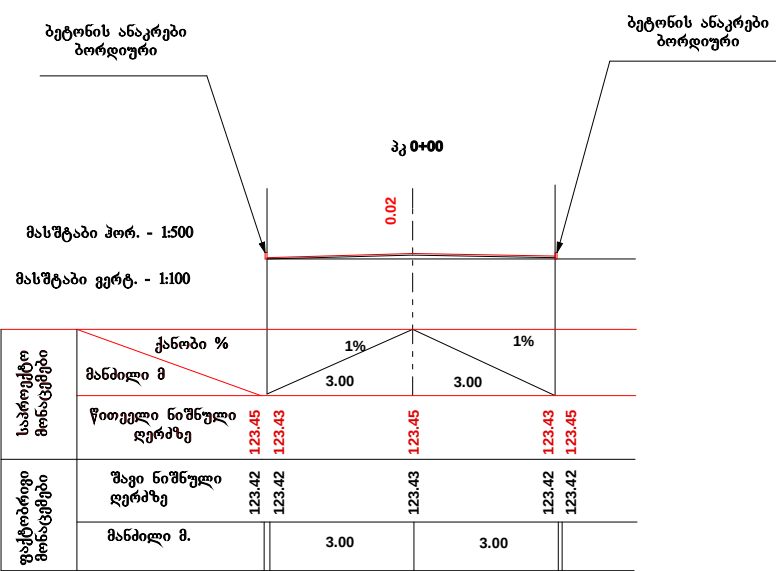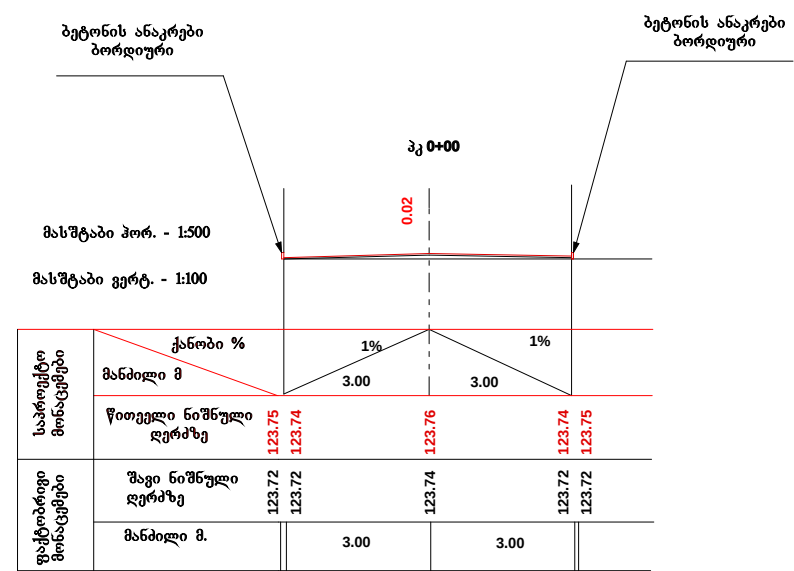

ინდივიდუალური მეწარმე „ბორისი ქირია“	
ქუჩა: ცაიშვილის №185 ქალაქი: სოფი ქვეყანა: საქართველო საფოსტო კოდი: 5800	
სამუშაოს დასახელება	
გზის საფარის მოწყობის სამუშაოები	
ქუჩა: სულხან-საბას ქუჩა ქალაქი: ქალაქ ქუთაისი ქვეყანა: საქართველო	
სამუშაოს დასახელება	
განივი პროფილი	
დასაზა	მჭირია
საგეოდეისტი	
შეამოწმა	
დირექტორი	ბჭირია
1:100	

ქ.ქუთაისში სულხან-საბას ადმინისტრაციულ ერთეულში, შიდა კვარტალური გზაზე საპატრულო პოლიციის სააგენტოდან ჩამკეტწახნაგებიანი ბეტონის დეკორატიული ფილების, ტროტუარების, ბორდიურების, შშმ პირებისათვის პანდუსებისა და ღვარსადენი სისტემის მოწყობის გრძივი პროფილი

ნიშნულები პირობითია

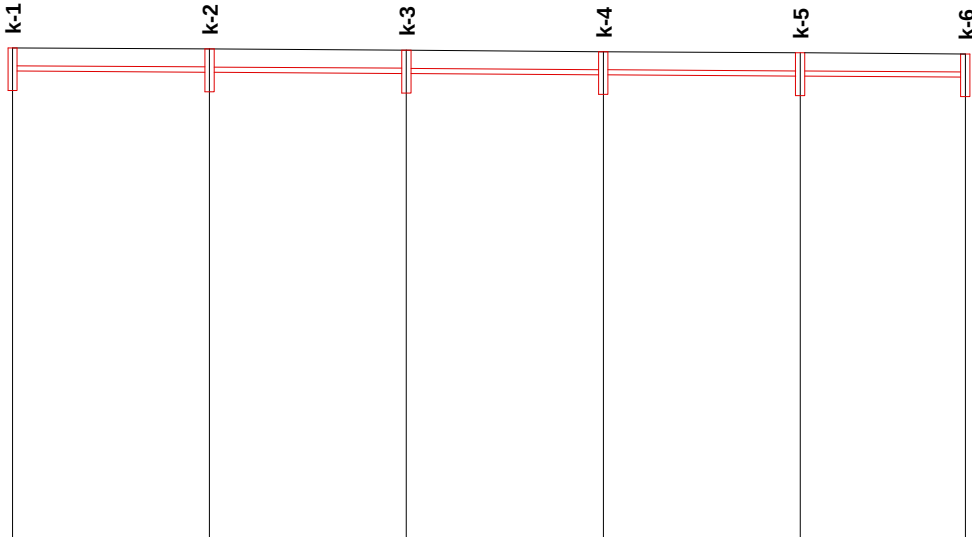

მასშტაბი პორ. - 1:1000
მასშტაბი ვერტ. - 1:1000

საპროექტო მონაკვეთი	სანიაღვრე ჭის თავის ნიშნული	124.52		124.23		123.90		123.53		123.26		122.97
	სანიაღვრე ჭის და კოლექტორის ძირის ნიშნული	123.17		122.88		122.55		122.18		121.91		121.62
	მანძილი და ქანობი სანიაღვრე ჭებს შორის		13.16%		15%		16.8%		12.27%		13.18%	
საწყისი მონაცემები	მიწის ნიშნული მ	124.52		124.23		123.90		123.53		123.26		122.97
	მანძილი მ.		50		50		50		50		42	
პკ+		0+00		0+50		1+50		2+00		2+50		2+92

ინდივიდუალური მეწარმე „ბორისი ქირია“

ჭუბა: ცაფიანის №185
ქალაქი: ზობი
ქვეყანა: საქართველო
საფოსტო კოდი: 5800

სამუშაოს დასახელება

სანიაღვრე ქსელის მოწყობის სამუშაოები

ჭუბა: სულხან-საბას ქუჩა
ქალაქი: ქალაქ ქუთაისი
ქვეყანა: საქართველო

სამუშაოს დასახელება

გრძივი პროფილი

დასახა
სპეციალისტი

მჭირა

შეამოწმა
დირექტორი

ბჭირა

1:100





