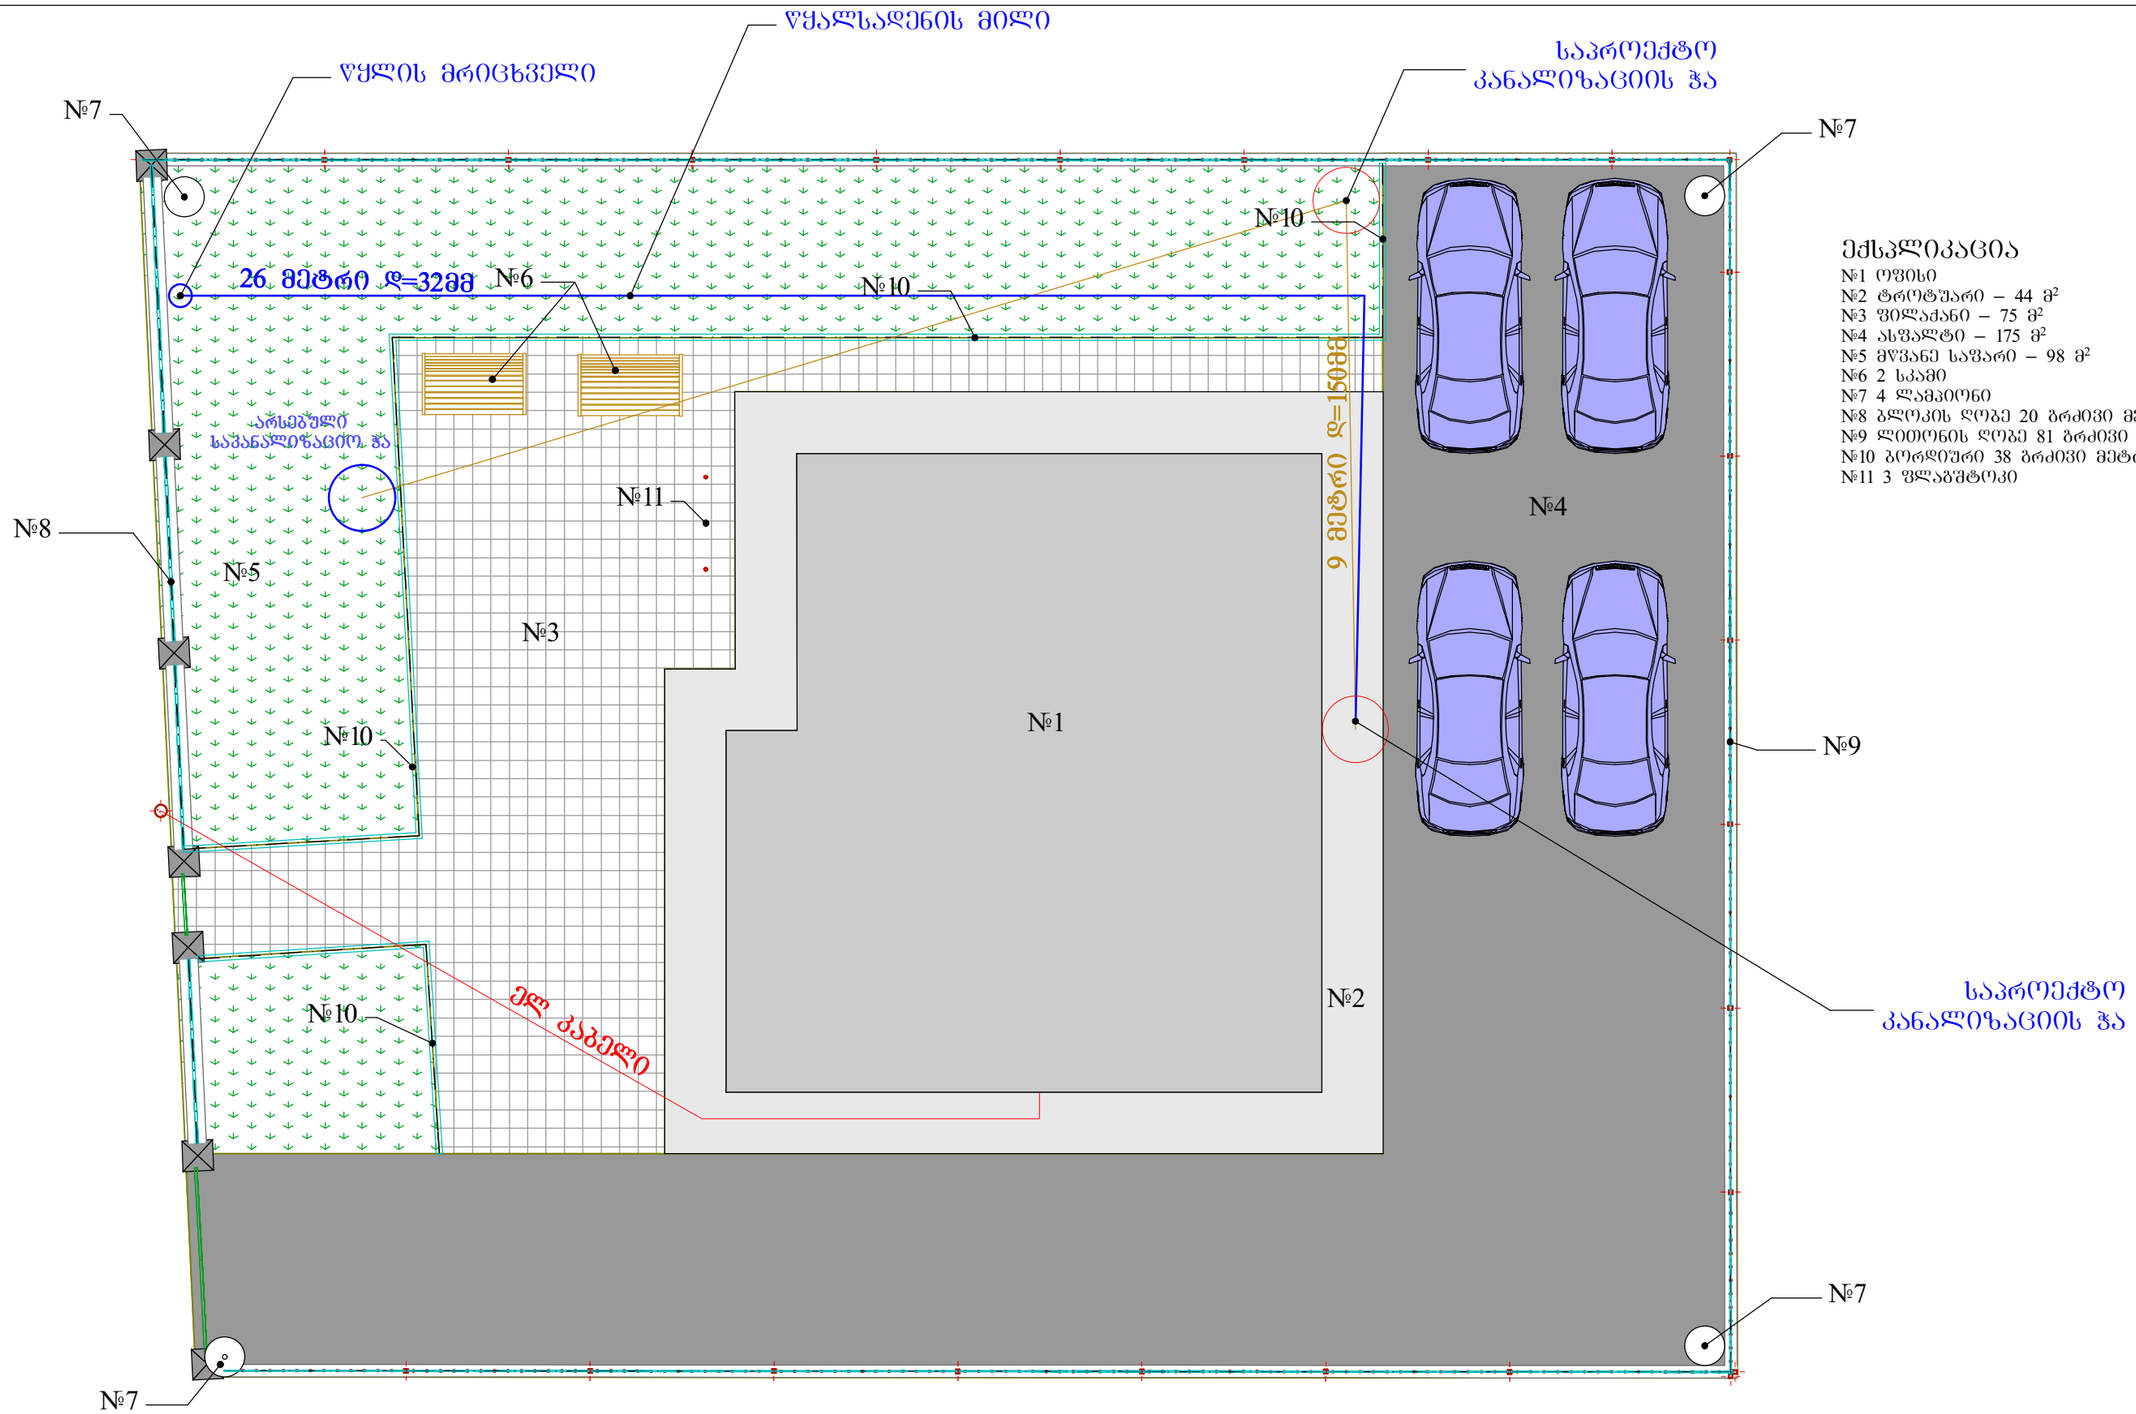

ექსპლიკაცია

№1 ოფისი
№2 ტროტუარი – 44 მ²
№3 ფილაქანი – 75 მ²
№4 ასფალტი – 175 მ²
№5 მწვანე საფარი – 98 მ²
№6 2 სკამი
№7 4 ლამპიონი
№8 ბლოკის ღობე 20 გრძივი მეტრი
№9 ლითონის ღობე 81 გრძივი მეტრი
№10 ბორდიური 38 გრძივი მეტრი
№11 3 ფლაგშტოკი

შ.პ.ს "არქსტუდიო"			სურსათის ეროვნული სააგენტოს ზესტაფონის ოფისი				
თანამდებობა	ხელმოწერა	გვარი	გენგეგმა				
დირექტორი		ზ. ნაზღაიძე					
არქიტექტორი		ბ. ბიბილეიშვილი	ქ. ზესტაფონი	სტდ	ფურ	შ. სულ	მასშტაბი
2014 წელი							1:100