



საგანმანათლებლო და სამეცნიერო ინფრასტრუქტურის
ბანკოთარების სააგენტო

**ქალაქ თბილისის №178 საჯარო სკოლის
ექიმის კაბინეტის მოწყობის პროექტი**

თბილისი
2015

ექიმის კაბინეტის მოწყობის სამუშაოები

განმარტებითი ბარათი

განათლებისა და მეცნიერების სამინისტროს დავალებით საგანმანათლებლო და სამეცნიერო ინფრასტრუქტურის განვითარების სააგენტო ახორციელებს საჯარო სკოლის ექიმის კაბინეტის მოწყობის სამუშაოებს.

იატაკი: ექიმის კაბინეტში საჭიროა ხელსაბანისათვის მოეწყოს (კუთხეში) 1.20x1.00მ-ის ხელოვნური გრანიტის იატაკი 600x600მმ-იანი ფილით, ხოლო დანარჩენ იატაკზე მოეწყოს ლამინატი. იატაკების გადაბმა მოხდეს ალუმინის გადაბმის პროფილით. (იხ. გეგმა)

კედელი: ხელოვნური გრანიტის იატაკი მოწყობის ადგილას კედლები 1.2მ-ის სიმაღლეზე მოპირკეთდეს მოჭიქული ფილებით. (იხ. გეგმა) მთელს ოთახში 1.80მ-ის სიმაღლეზე შეიღებოს ზეთოვანი საღებავით (ორჯერ), ხოლო დანარჩენი შეიღებოს წყალემულსიური საღებავით. ფერი თეთრი, ცისფერი (პასტელური)

ჭერი: მოეწყოს დეფექტურის შესაბამისად.

კარი: „მდფ“-ის ყრუ კარი (1.10x2.20) ფრამუგა (1.10x0.50)

ელექტრობა: სანათები მოეწყოს დეფექტურის შესაბამისად. ოთახის ოთხივე კედელი უზრუნველყოფილი იქნეს როზეტით (აქედან ერთი საჭიროა დაყენდეს 1.80მ-ის სიმაღლეზე, წყალგამაცხელებელი ავზისათვის).

წყალკანალი: ოთახი უზრუნველყოფილი იქნეს ერთი ცალი ხელსაბანი ნიჟარითა და წყალგამაცხელებელი ავზით. მილები და ფასონური ნაწილები მოეწყოს დეფექტურის შესაბამისად.

[illegible][illegible]

 მღ. ნოზიძე
 ხაბ. მამულაძე

საგანმანათლებლო ღა სამეცნიერო
ინფრასტრუქტურის განვითარების სააგენტო
მ. ალექსიძის 1. მშენიარ-განგებობა №1. II სართული
თბილისი
საქართველო
2600
ტ.: (+995 32) 2 200 220; 2 200 233; www.esida.ge


178 სავარო სკოლა
ქიმიის ოთახი

სამშენებლო სამუშაოები

მასშტაბი

1:100


ლიობის გაფართოება-მოჩარჩოების ღებალები
მ 1:20

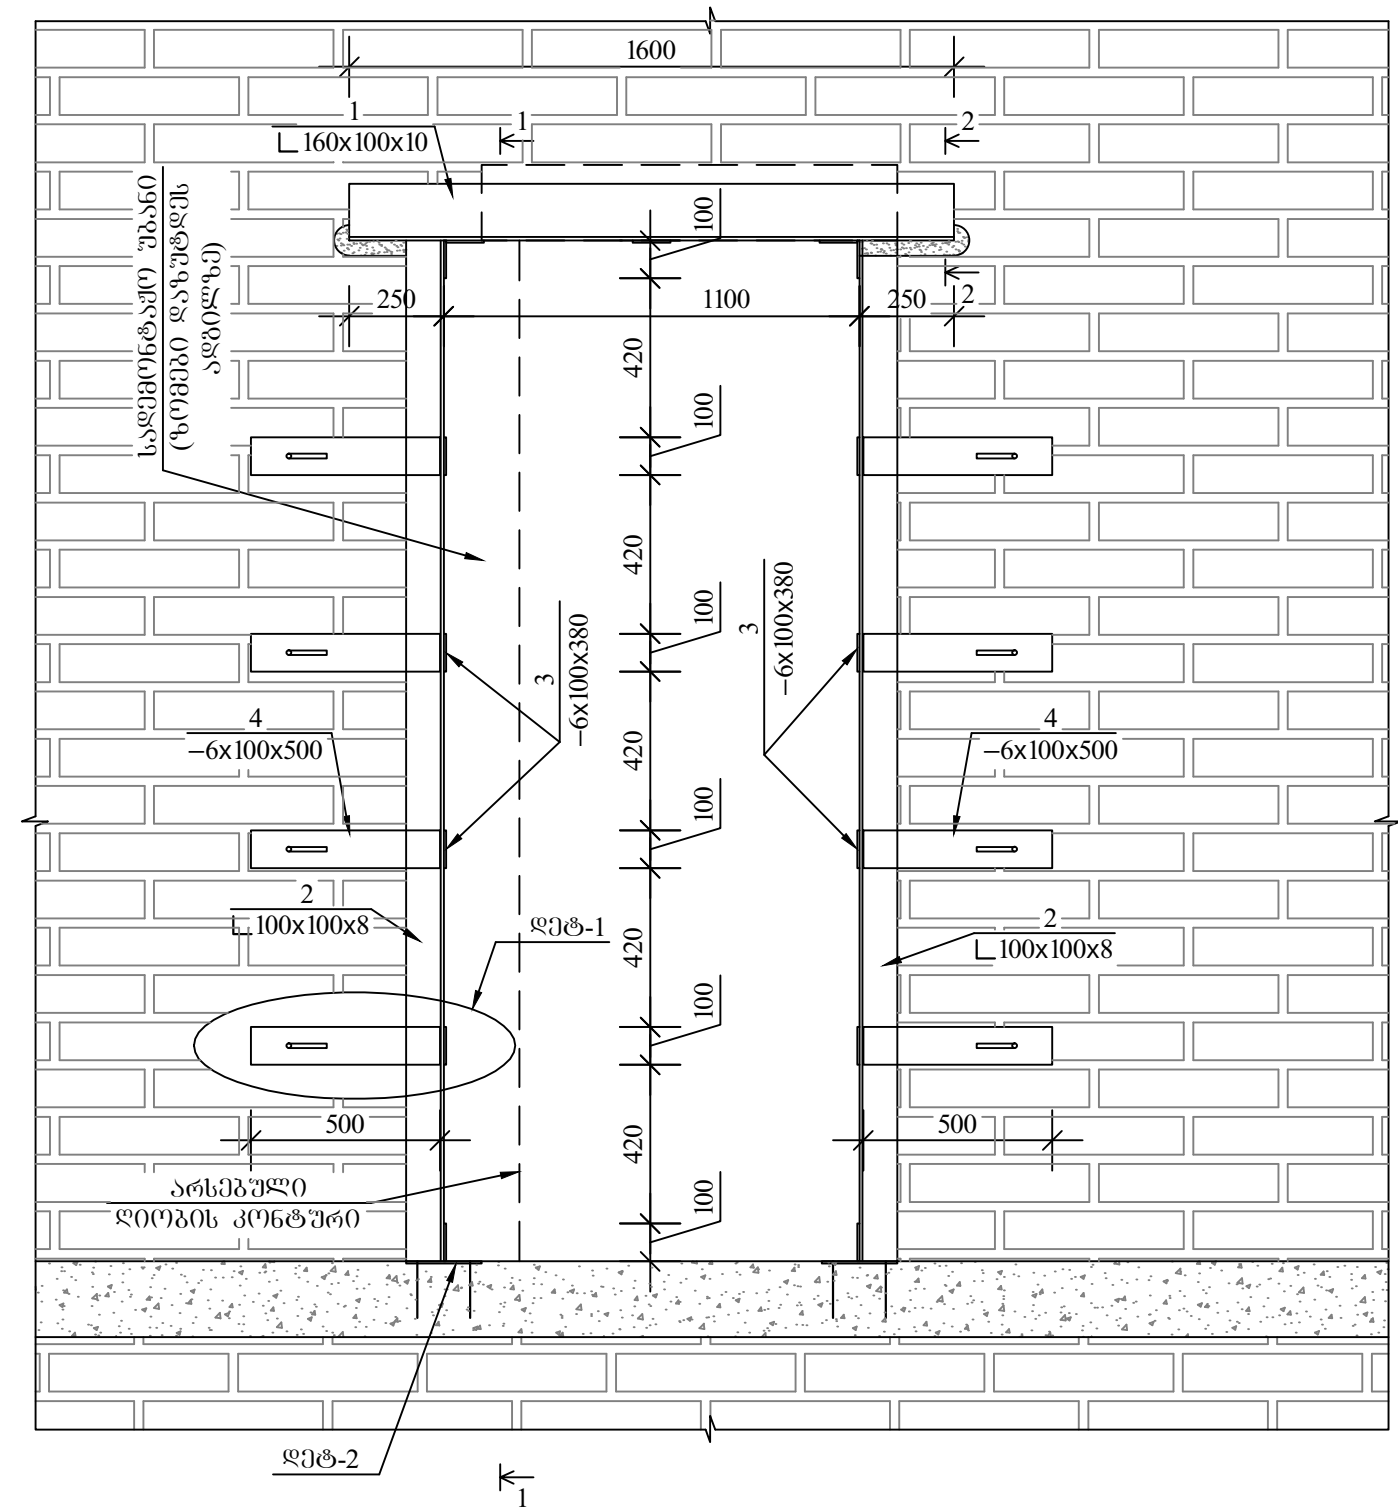


შენიშვნა

პროექტი 3-3, ღებ-1, ღებ-2 იხ. უპირველი კ-2.


პროექტი 1-1
მ 1:20

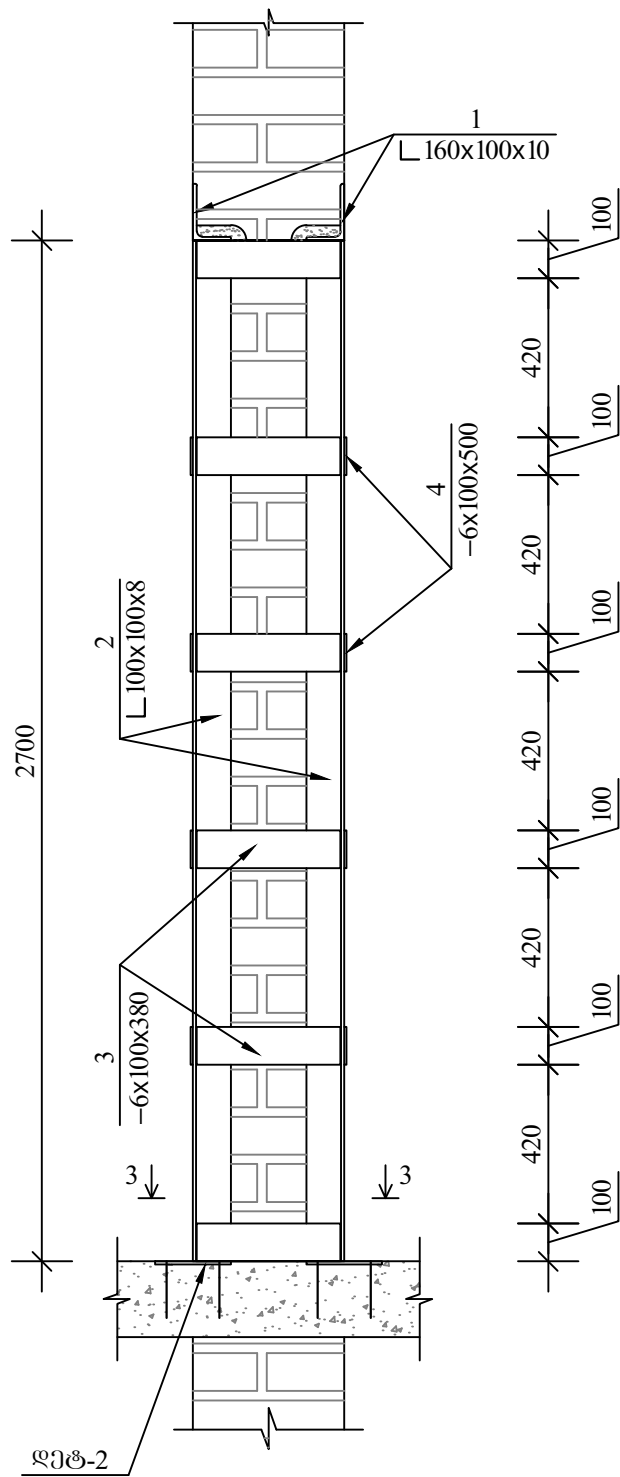


ჰრიზი 2-2
მ 1:10

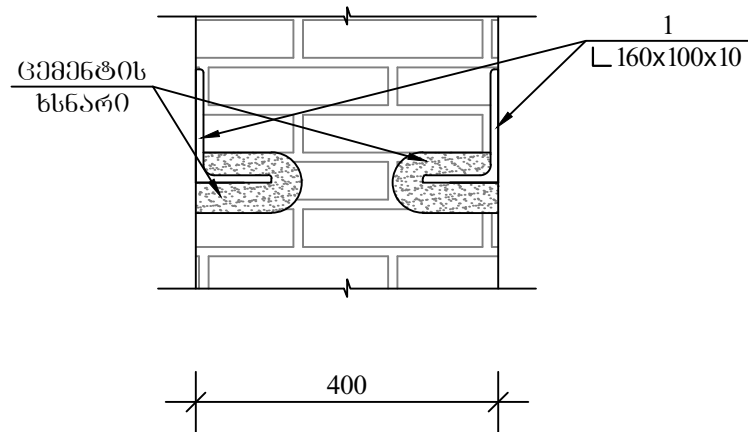



ჰრიზი 3-3
მ 1:20

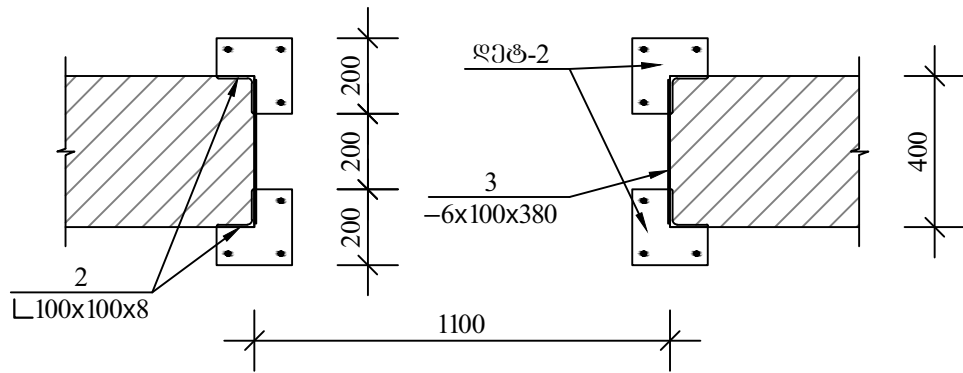

დეტალი-2
მ 1:10

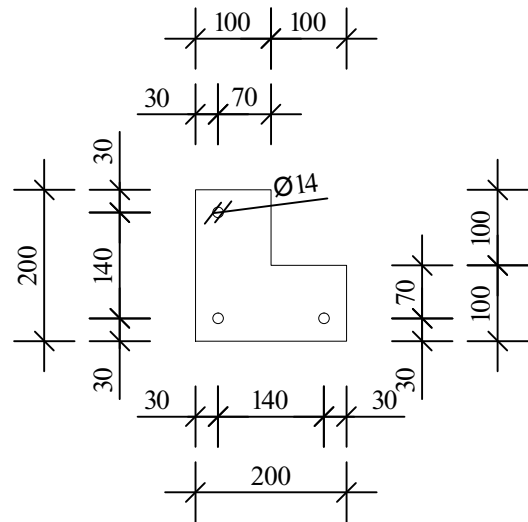

დეტალი-1
მ 1:10

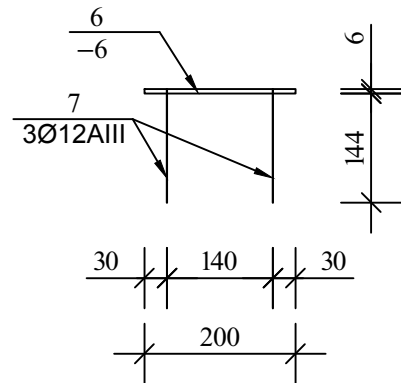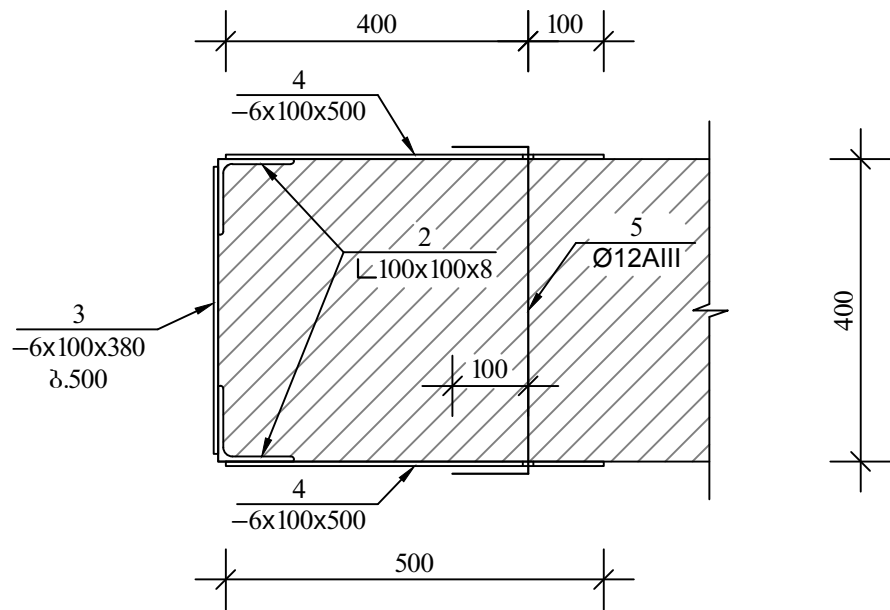

ერთეული				სულ	
პოზ. №	პროფილი	სიგრძე მმ	წონა კგ	რაოდ. ც	წონა კგ
1	2	3	4	5	6
1	L 160x100x10	1600	31.680	2	63.360
2	L 100x100x8	2700	33.075	4	132.300
3	— 6x100	380	1.790	15	26.850
4	— 6x100	500	2.355	16	37.680
5	Ø12AIII	600	0.533	8	4.264
6	— 6x200	200	1.413	4	5.652
7	Ø12AIII	150	0.134	12	1.608
შედუღებაზე 2%					5.435
სულ					277.149

შენიშვნები

- პირველ ეტაჟზე უნდა ღირის ზედა ღრის გასწვრივ დამონტაჟდეს კუთხეოვანები 160x100x10. კუთხეოვანების მონტაჟის შემდეგ მოეწიოს ხის სივრცითი ძარბილები არსებულ ღირებებში. ძარბილების მოწივობის შემდეგ კედელში გაბეჭდვას, ან შესწორდეს (გაითალოს) ღირებები არქიტექტურული ნახაზის ზომების დაცვით. ამის შემდგომ დამონტაჟდეს კედლების გასაძლიერებლად კუთხეოვანები 100x100x8, რომლებიც ერთმანეთთან შეკრულია თამასებით (ფურცლოვანი ელემენტებით);
- შედუღების ნაკერის სიმაღლედ მიღებულია შესაღებელი ელემენტების სისქეებიდან უმცირესის ტოლი, შედუღების ალბილები დამუშავდეს და მონტაჟის დამთავრების შემდეგ შეიღესონ რთული ღუდავით.