


## II სართულის გეგმა გ.1:100

- █ მეტალო კლასმასის კარები
- █ მ.დ.ვ კარები
- █ რკინის კარები
- █ მეტალო კლასმასის ზანჯარა

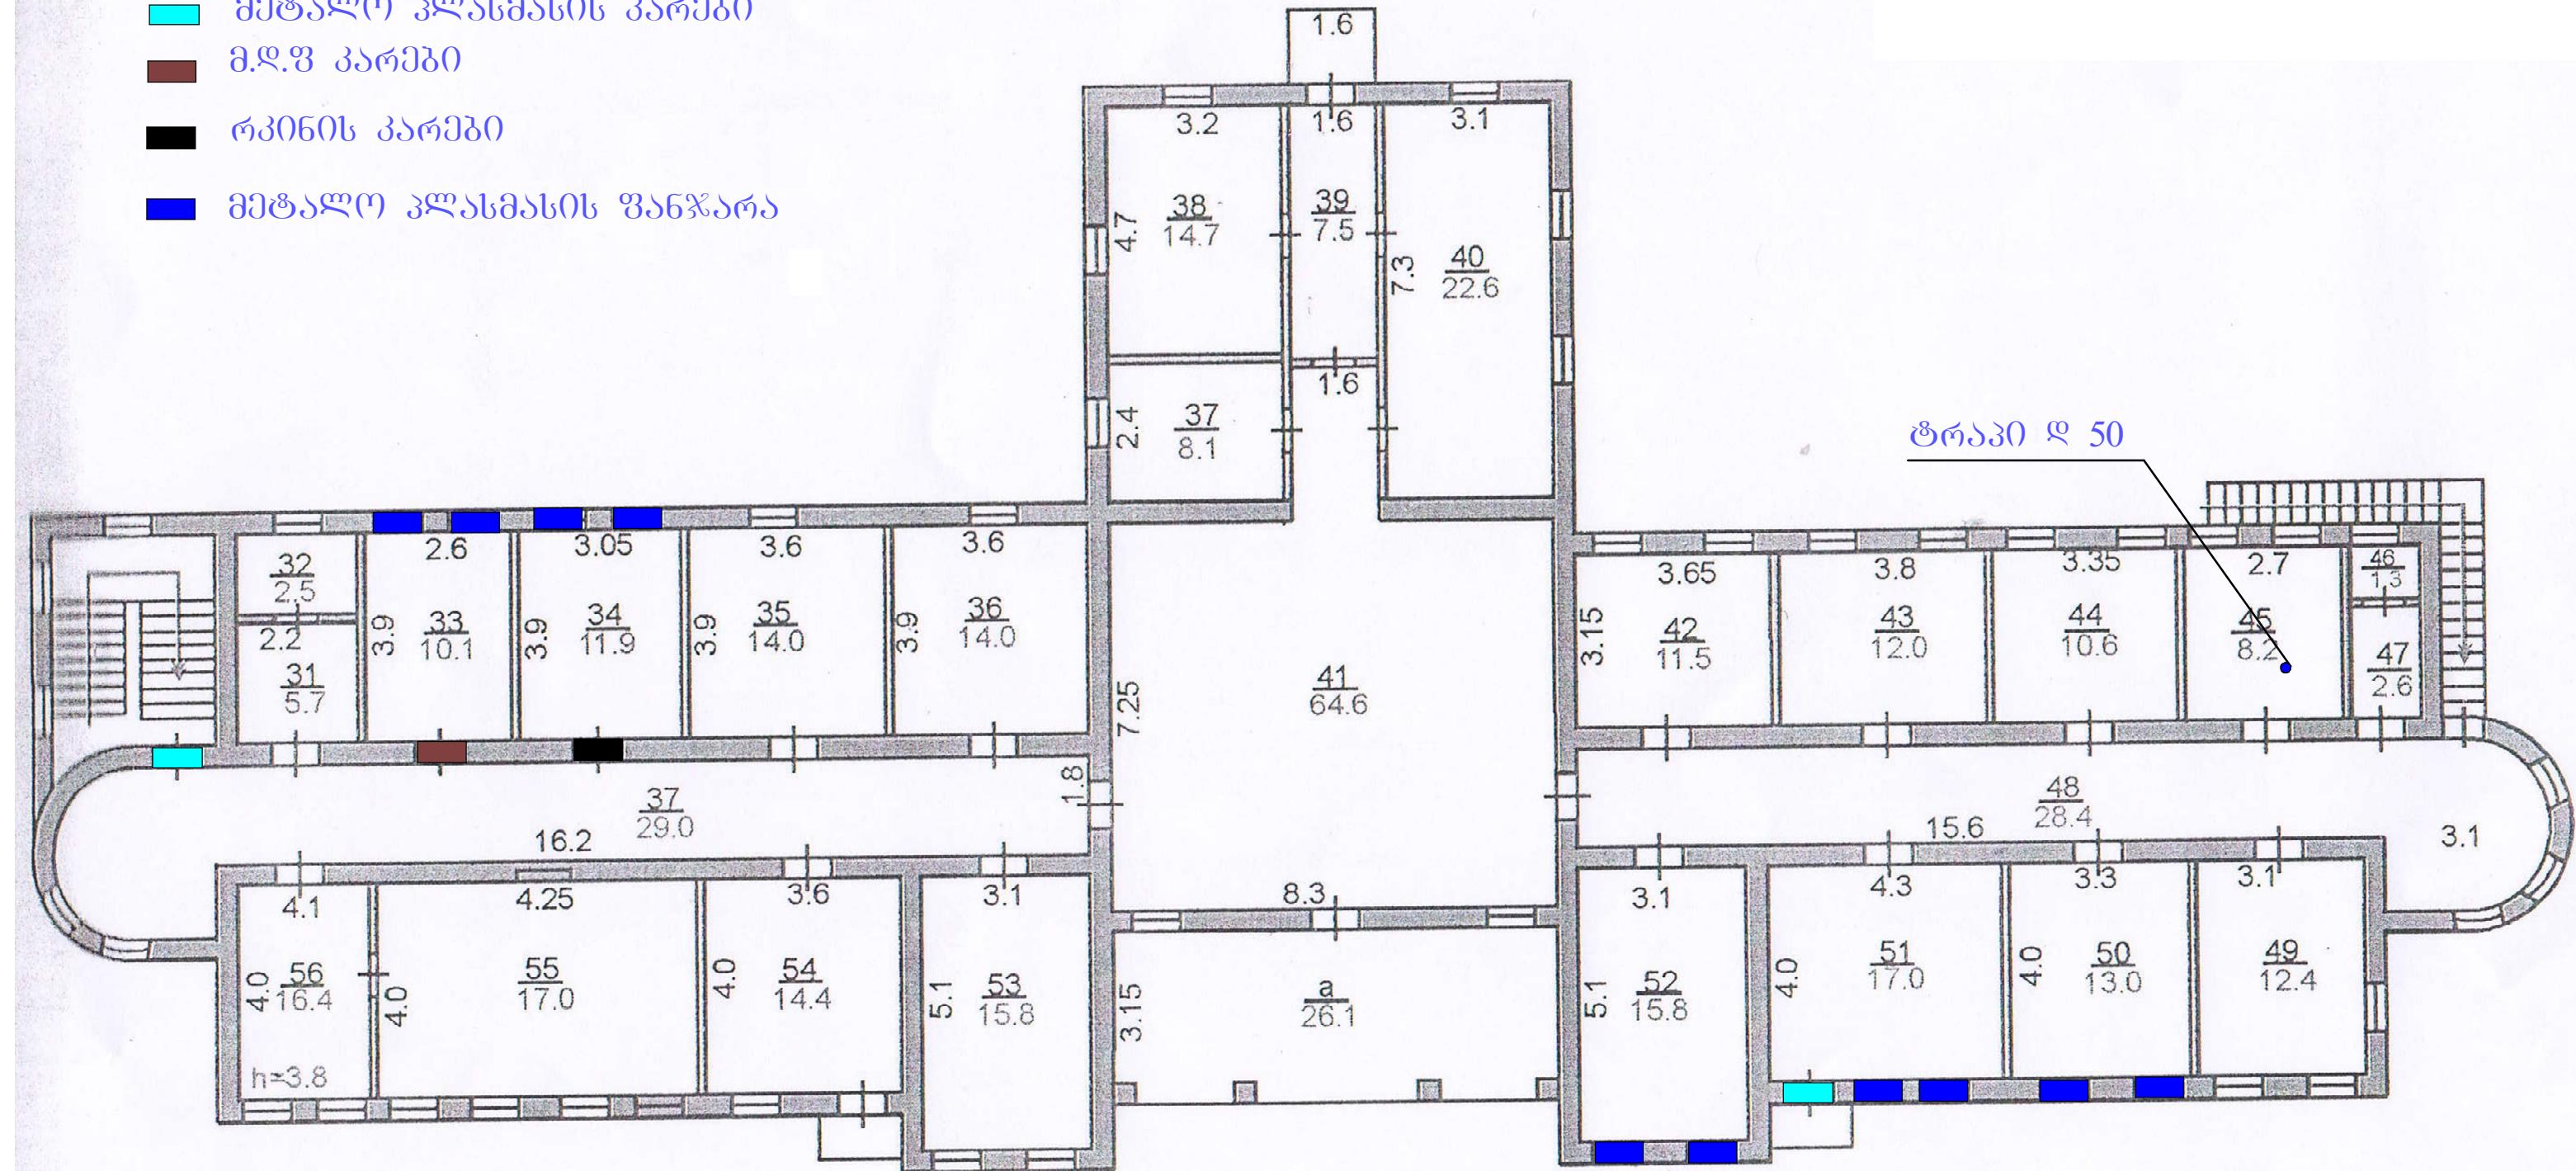

დირექტორი	უ. ხიმიშვილი	დაკვირვების 29.01.2015	დამკვირვები; სს კურორტი "ახტალა"
შეადგინა	გ. ნადაშვილი	კურორტი ახტალის მიწითაღი კორპუსის	გ.ს ა.ს ა.ს
დაამუშავა	ი. ქოტოშვილი	რეაბილიტაციის არეალი	მ.კ.ს. "არქიტერა-XXI"