

განმარტებითი ბარათი

ბ. პაიჭაძის სახ. ეროვნული სტადიონის „დინამო არენა“-ს ორივე იარუსზე მთლიანად უნდა შეიცვალოს სკამები საერთო რაოდენობით 55 000 ც.

ამისათვის უნდა მოხდეს მათი დემონტაჟი და დემონტაჟის შედეგად დარჩენილი სამაგრი ხერხელების ამოვსება საიზოლაციო მასალით.

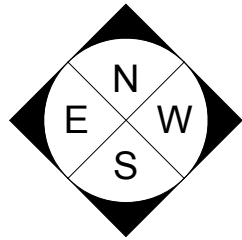
უნდა განხორციელდეს I იარუსის ტრიბუნის იატაკის ჰორიზონტალურ და ვერტიკალურ სიბრტყეებზე არსებული ბზარების შეფიქსება.

შემდეგ ორივე ტრიბუნის იატაკის დაგრუნტვა და შეღებვა სპეციალური ცვეთამედვით, საიზოლაციო თვისებების მქონე საღებავით.


კიბეების შუბლები შეიღებოს სპეციალური მნათი საღებავით.



ორივე იარუსზე რკ.ბეტონის პარაპეტები, ლითონის მოაჯირები და სათავსების კედლები შეიღებოს შესაბამისი საღებავებით.

დამონტაჟდეს 55 000 ათასი ახალი სკამი.




პირველი იარუსი



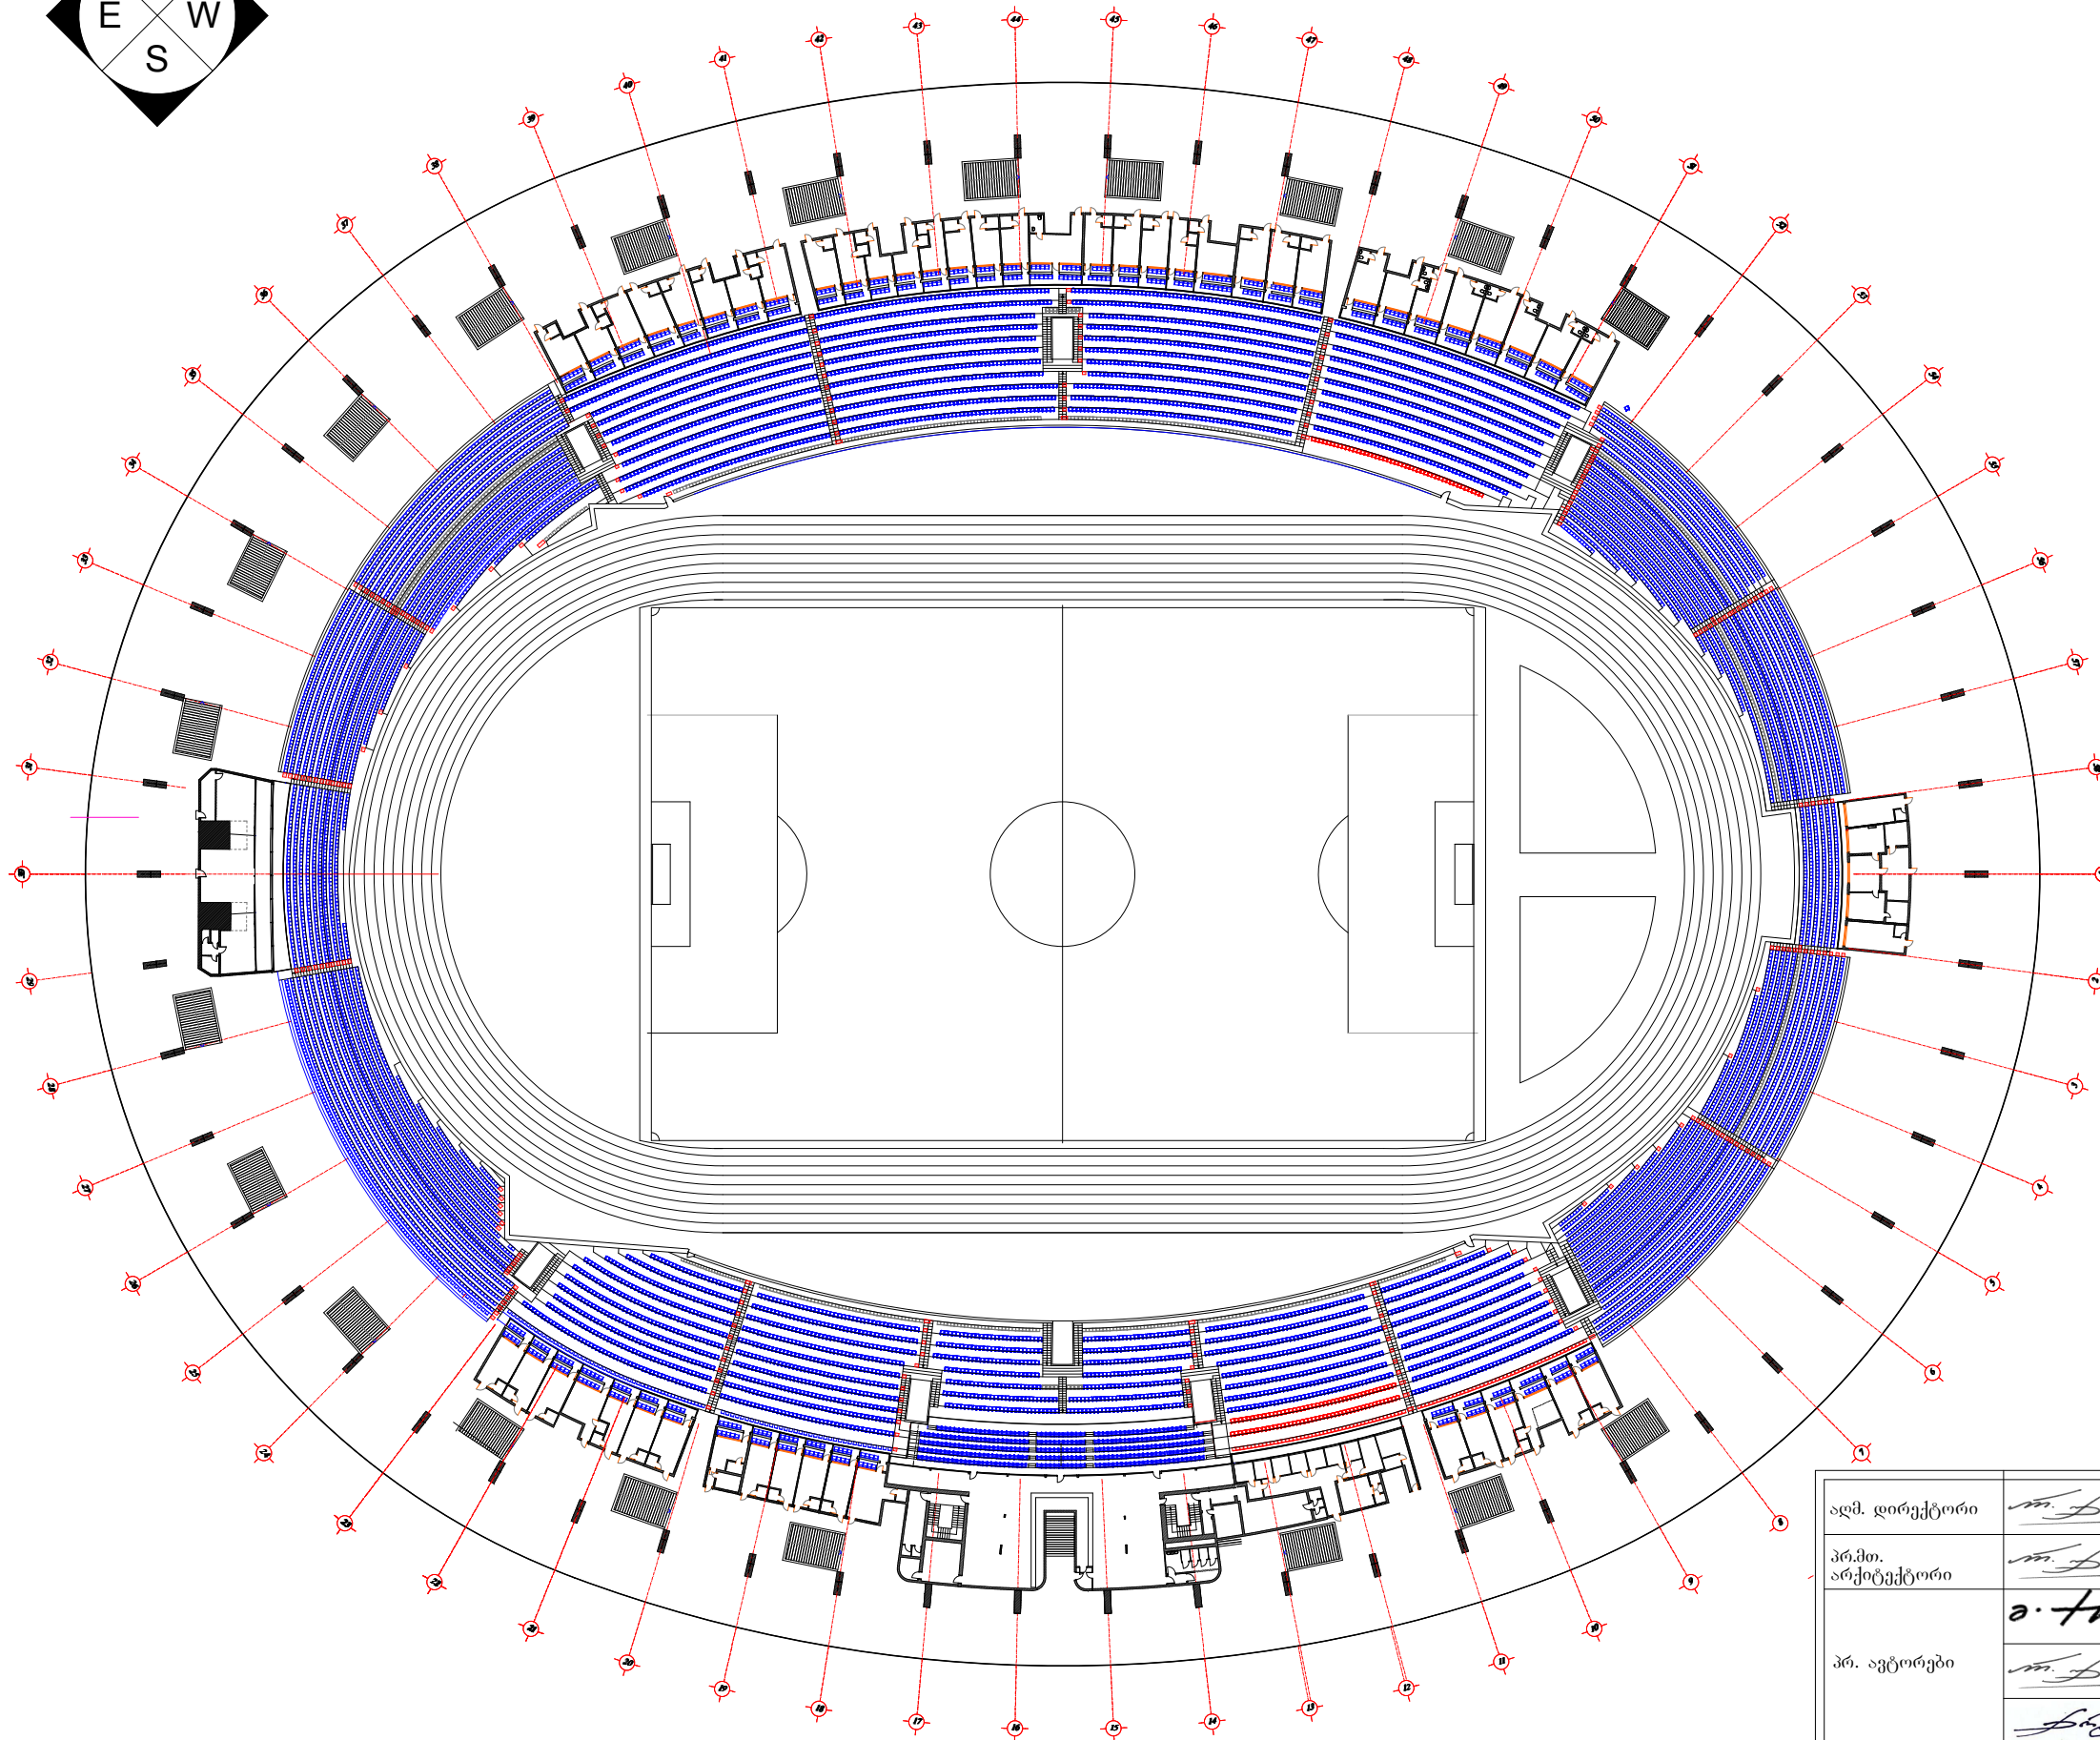


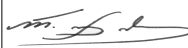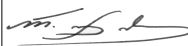აღმ. დირექტორი		არჩილ ქურდიანი	გია და არჩილ ქურდიანების სტუდია «დინასტია»			
პრ.მთ. არქიტექტორი		არჩილ ქურდიანი				
პრ. ავტორები		გია ქურდიანი	ბ. პაიჭაძის სახ. ეროვნული სტადიონი „დინამო არენა“ 2014 - 2015 რეკონსტრუქციარეაბილიტაცია			
		არჩილ ქურდიანი				
		გიორგი ქურდიანი				
დაამუშავა		თამაზი ზანდარაშვილი	არქიტექტურული ნაწილი			
			I იარუსი - სკამების განლაგება			
შეამოწმა		არჩილ ქურდიანი	009/2014	მ 1 : 1000	2014-2015	ა-1



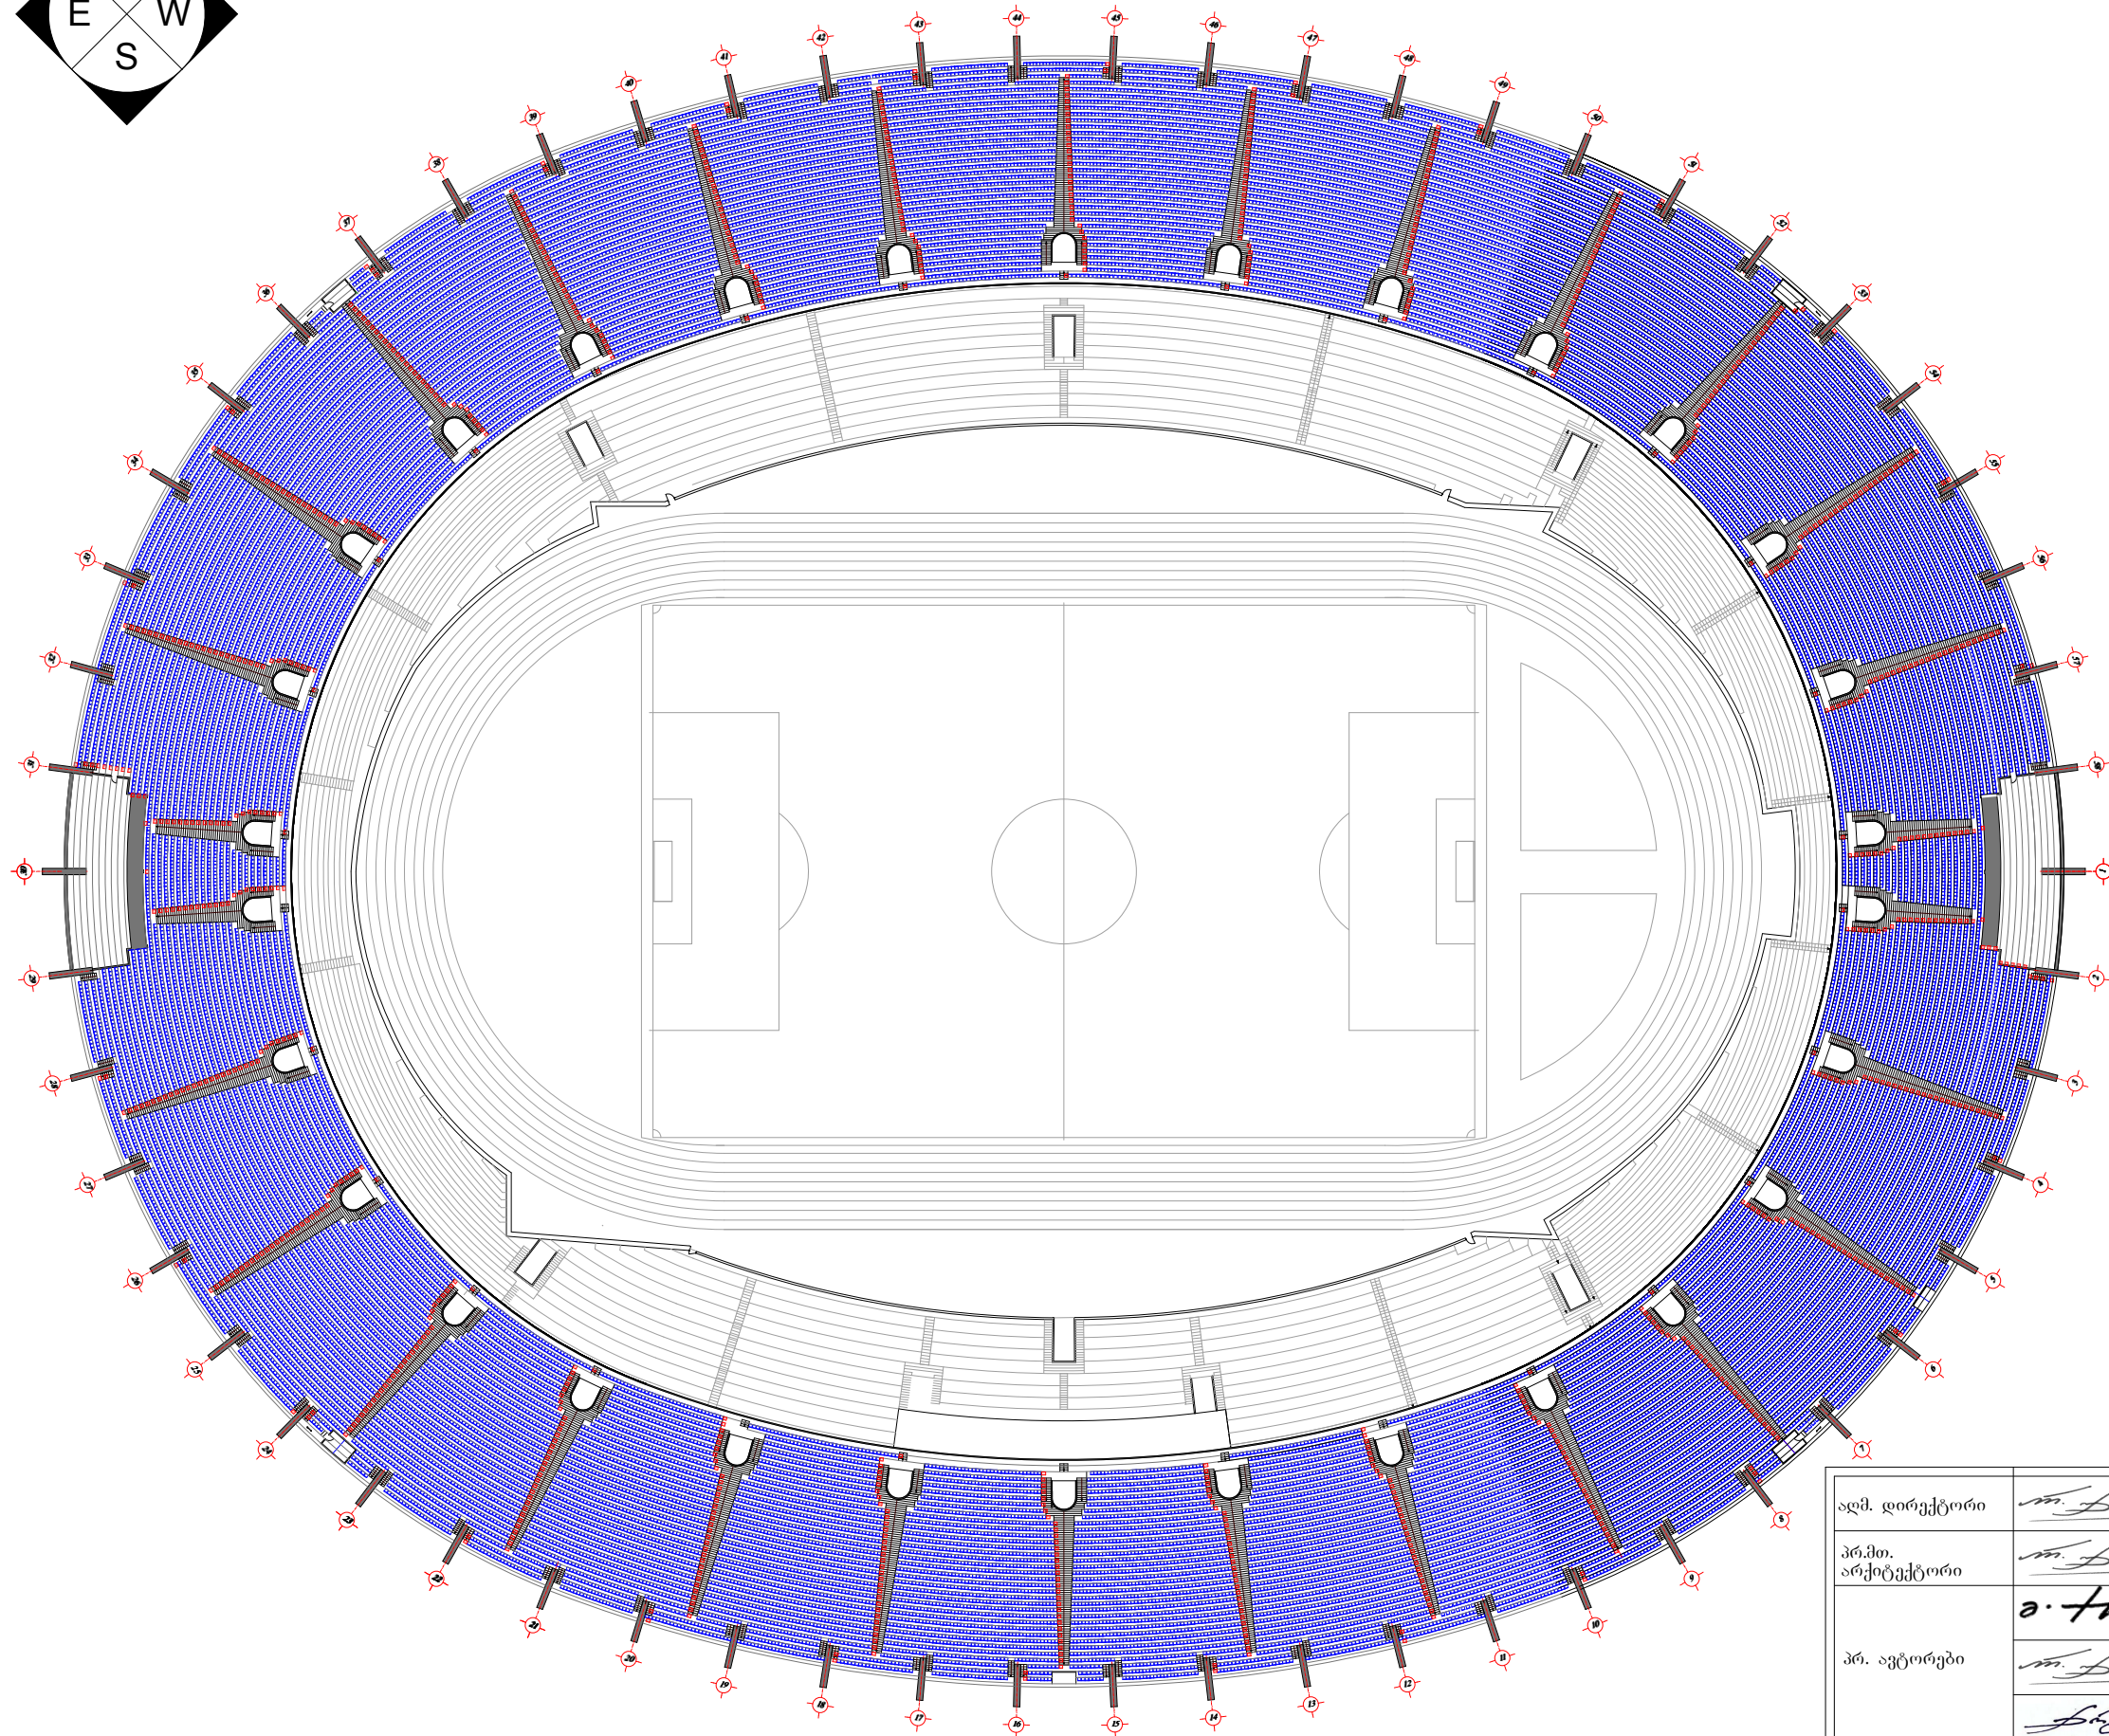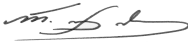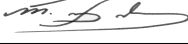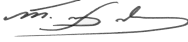მეორე იარუსი



აღმ. დირექტორი		არჩილ ქურდიანი	გია და არჩილ ქურდიანების სტუდია «დინასტია»			
პრ.პო. არქიტექტორი		არჩილ ქურდიანი				
პრ. ავტორები		გია ქურდიანი	ბ. პიკაძის სახ. ეროვნული სტადიონი „დინამო არენა“ 2014 - 2015 რეკონსტრუქციარეაბილიტაცია			
		არჩილ ქურდიანი				
		გიორგი ქურდიანი				
დაამუშავა		თამაზი ხანდარაშვილი	II იარუსი - სკამების განლაგება			
შეამოწმა		არჩილ ქურდიანი	009/2014	მ 1 : 1000	2014-2015	ა-2