

გია და არჩილ ქურდიანების
სტუდია <<დინასტია>>

გორის პაიჭაძის სახელობის ეროვნული სტადიონი "დინამო არენა"

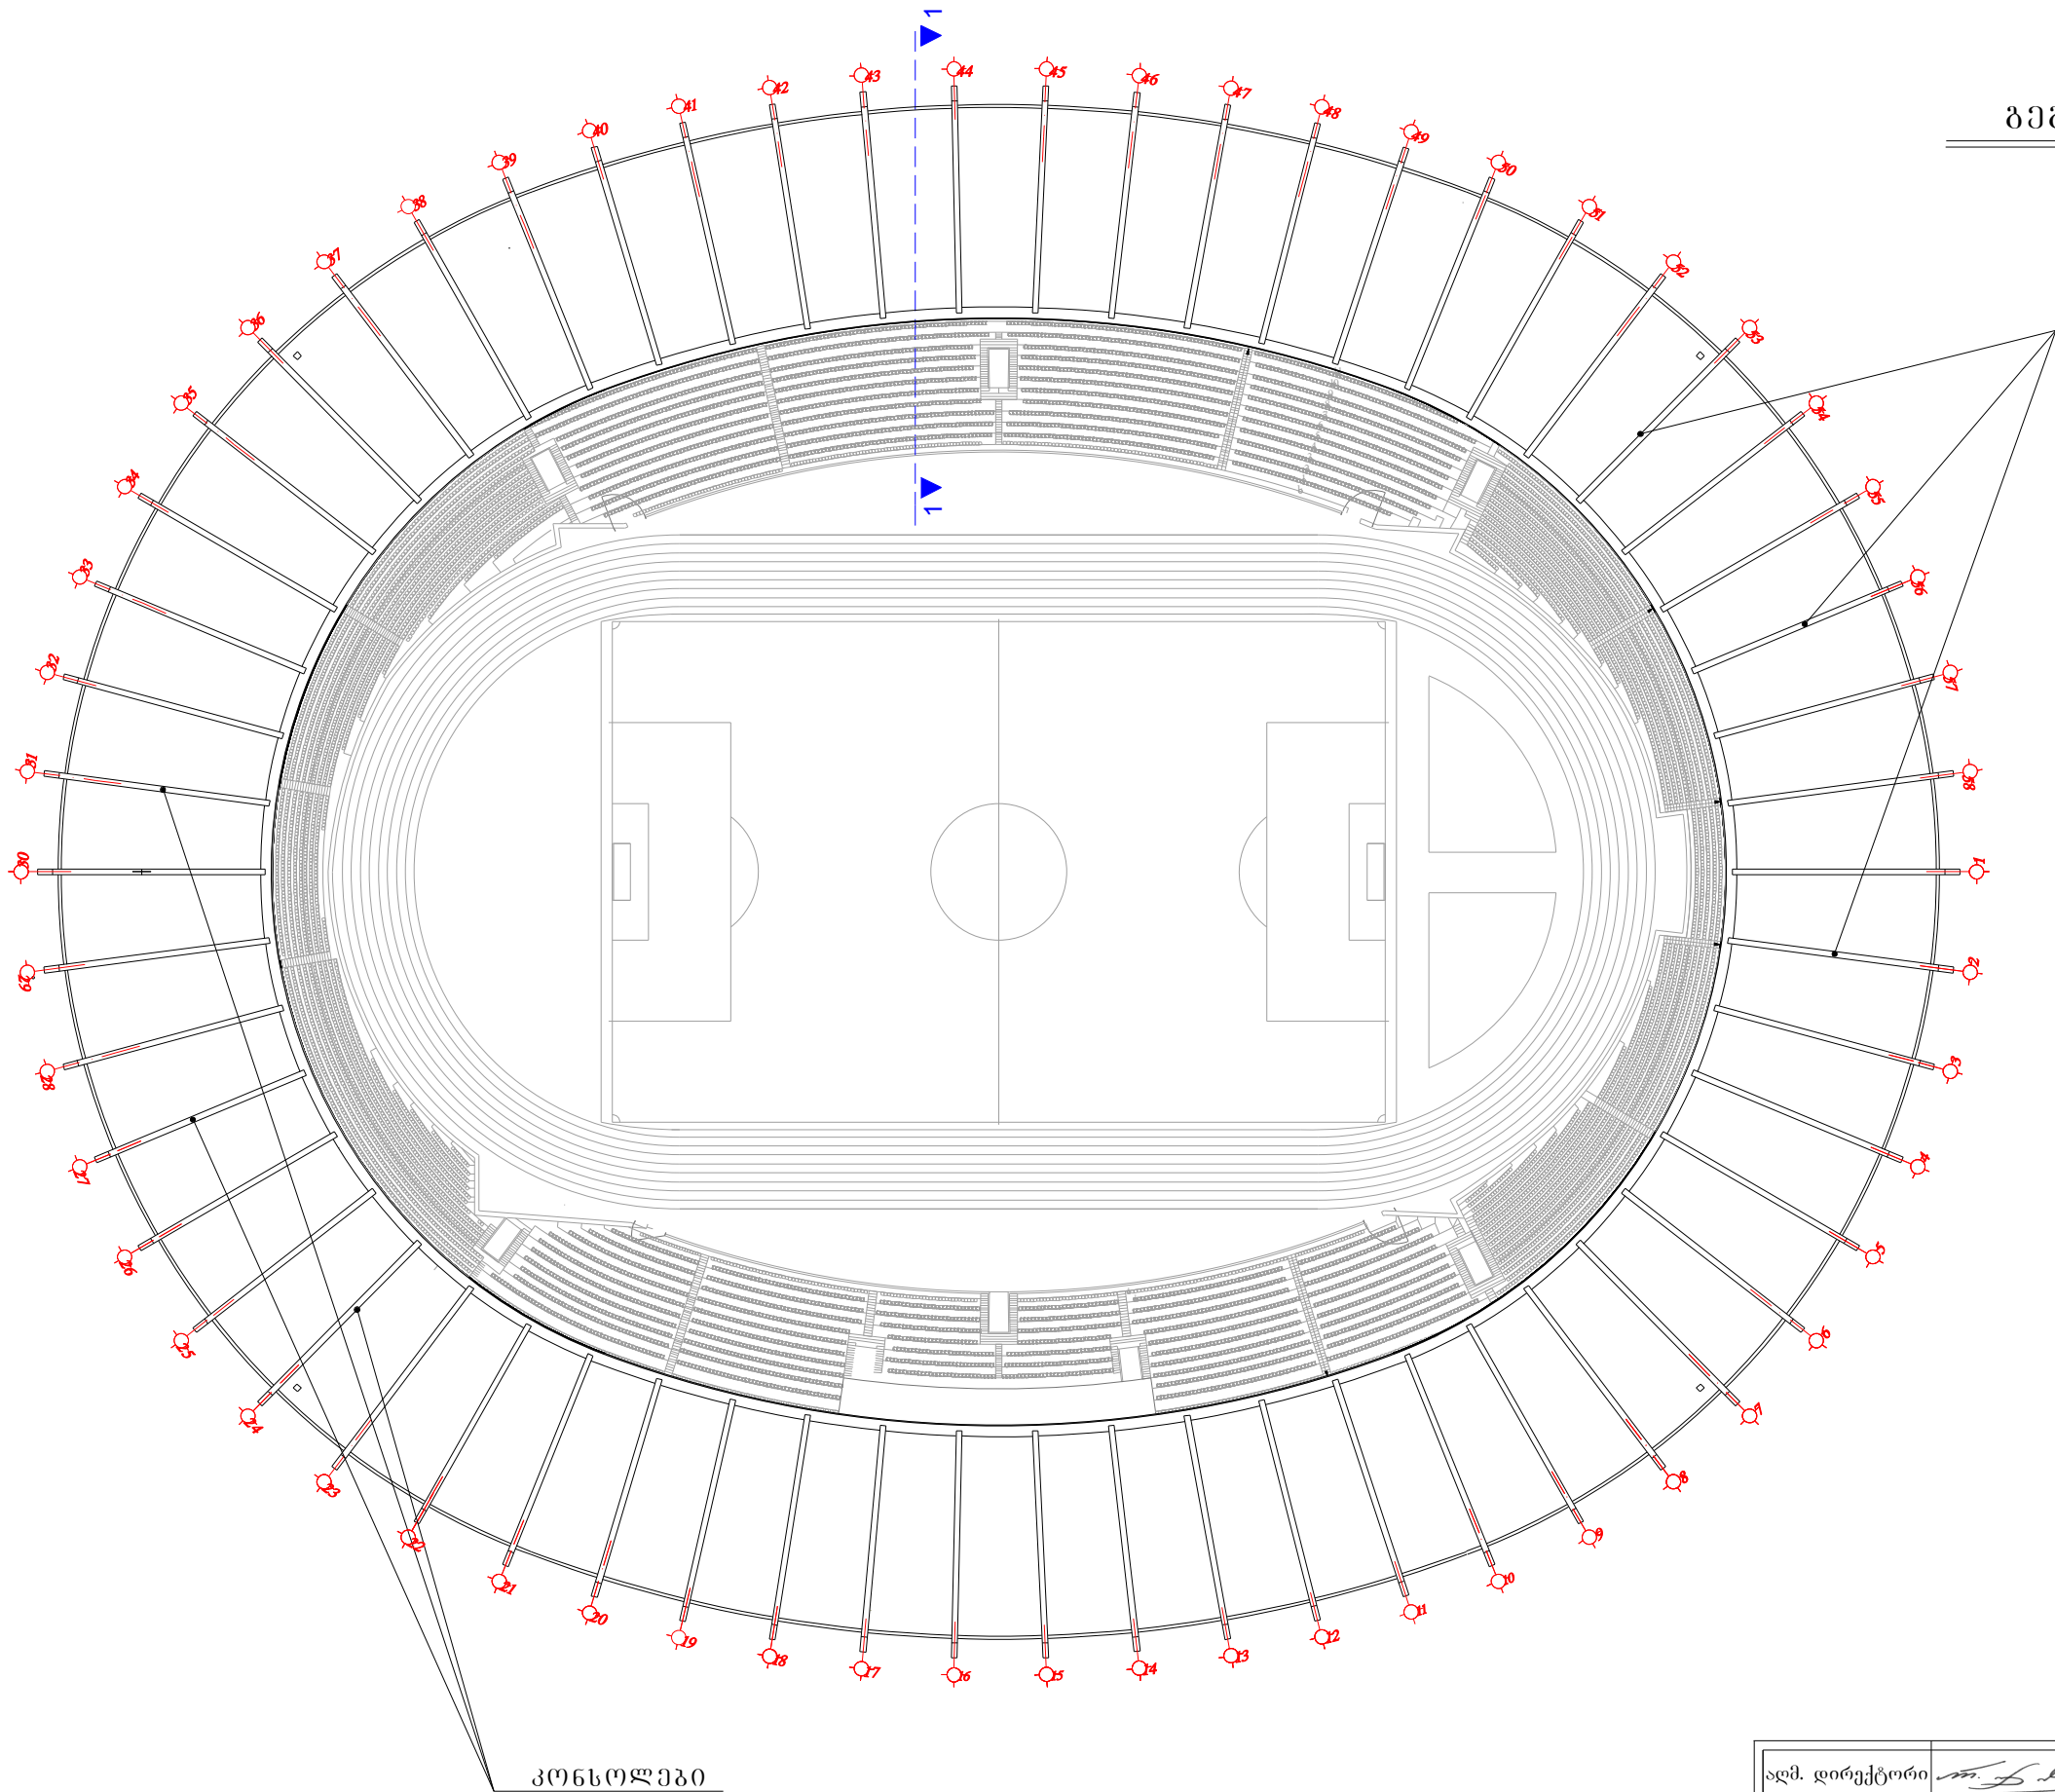
რეკონსტრუქცია - რეაბილიტაცია

ბაღახუშვიის კონსტრუქციულ ელემენტებს შორის ნაკვეთის
მოწესრიგება

არქიტექტურული ნაწილი

თბილისი
2014-2015

ბეჭედი



კონსოლები

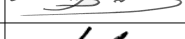
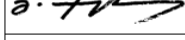
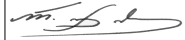
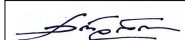
კონსოლები

ბანმარტებითი ბარათი

სტადიონის გადახურვის კონსტრუქციულ ელემენტებს შორის უნდა ჩამოიხსნას არსებული ნაღები, შემდეგ უნდა შეიღებოს კონსოლების მხოლოდ ქვედა ნაწილი, სახურავზე ამოშვებული ნაწილები არ შეიღებება. ფერი ღაბინდუს ავტორის მიერ.
ქვედა საპითხი, რომლებიც წამოიჭრება სამუშაოთა წარმოებისას, გადაწყდება ავტომატურად.

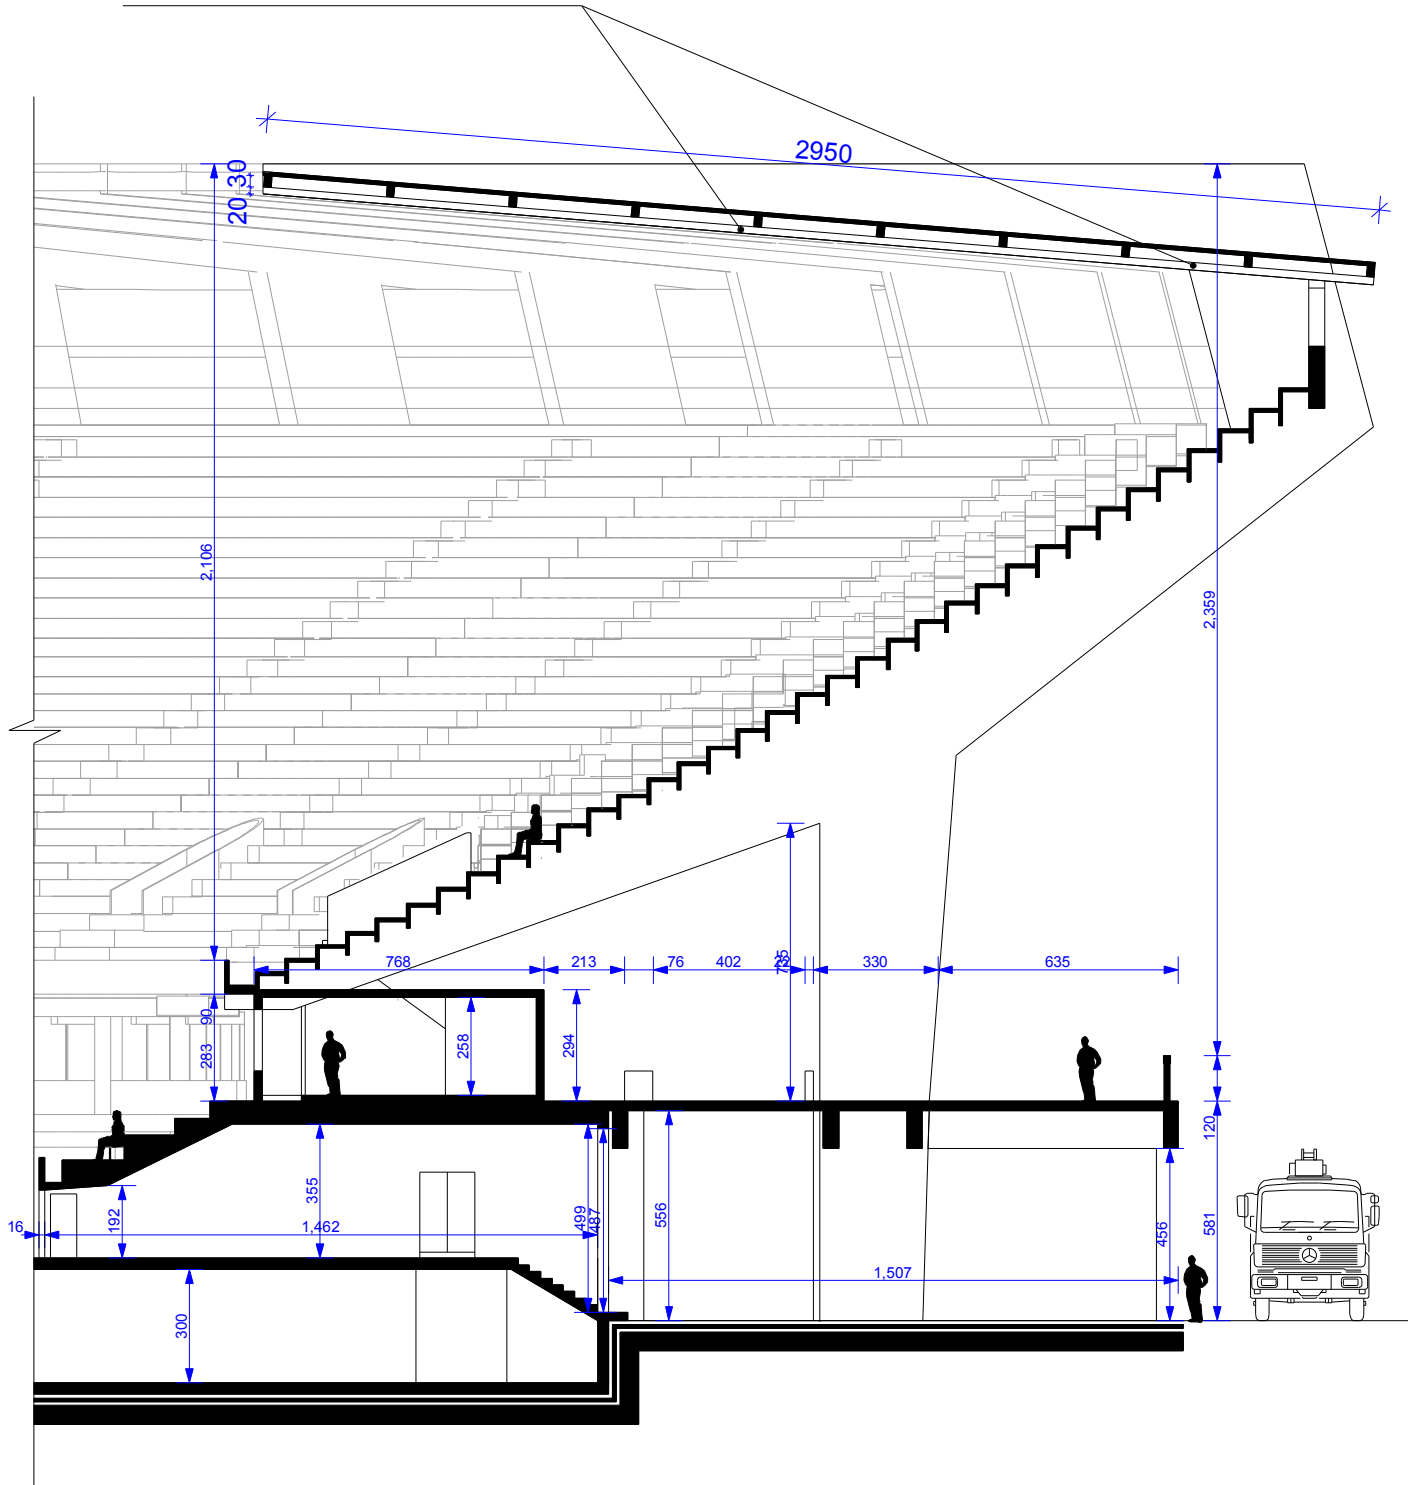
1. ნაღების ჩამოხსნა	-	348.00 კვ. მ
2. ლეპვა ორ პირად	-	3500.00 კვ. მ

გადახურვა

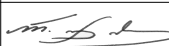
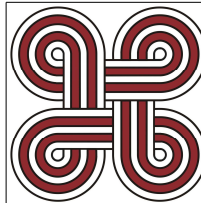
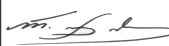
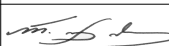
აღმ. დირექტორი		არჩილ ქურდიანი	გია და არჩილ ქურდიანების სტუდია «დინასტია»			
პრ. მო. არქიტექტორი		არჩილ ქურდიანი				
პრ. ავტორები		გია ქურდიანი	ბ. პაიჭაძის სახ. ეროვნული სტადიონი „დინამო არენა“ 2014 - 2015 რეკონსტრუქცია-რეაბილიტაცია			
		არჩილ ქურდიანი				
		გიორგი ქურდიანი	არქიტექტურული ნაწილი			
დამუშავა		თამარ სხილაძე	გეგმა; განმ. ბარათი			
შეამოწმა		არჩილ ქურდიანი	009/2014	მ 1 : 1000	2014-2015	ა-1

კონსოლიდან ნაღმის ჩამოხსნა

ჭრილი 1 - 1 - ფრაგმენტი



ბალახურვა

ადმ. დირექტორი		არჩილ ქურდიანი	გია და არჩილ ქურდიანების სტუდია «დინასტია»			
პრ. მთ. არქიტექტორი		არჩილ ქურდიანი				
პრ. ავტორები		გია ქურდიანი	ბ. პაიჭაძის სახ. ეროვნული სტადიონი „დინასპო არენა“ 2014 - 2015 რეკონსტრუქცია-რეაბილიტაცია			
		არჩილ ქურდიანი				
		გიორგი ქურდიანი				
დაამუშავა		თამარ სხილაძე	არქიტექტურული ნაწილი			
			ჭრილი 1 - 1 - ფრაგმენტი			
შეამოწმა		არჩილ ქურდიანი	009/2014	მ 1 : 200	2014-2015	ა-2