


I სართული

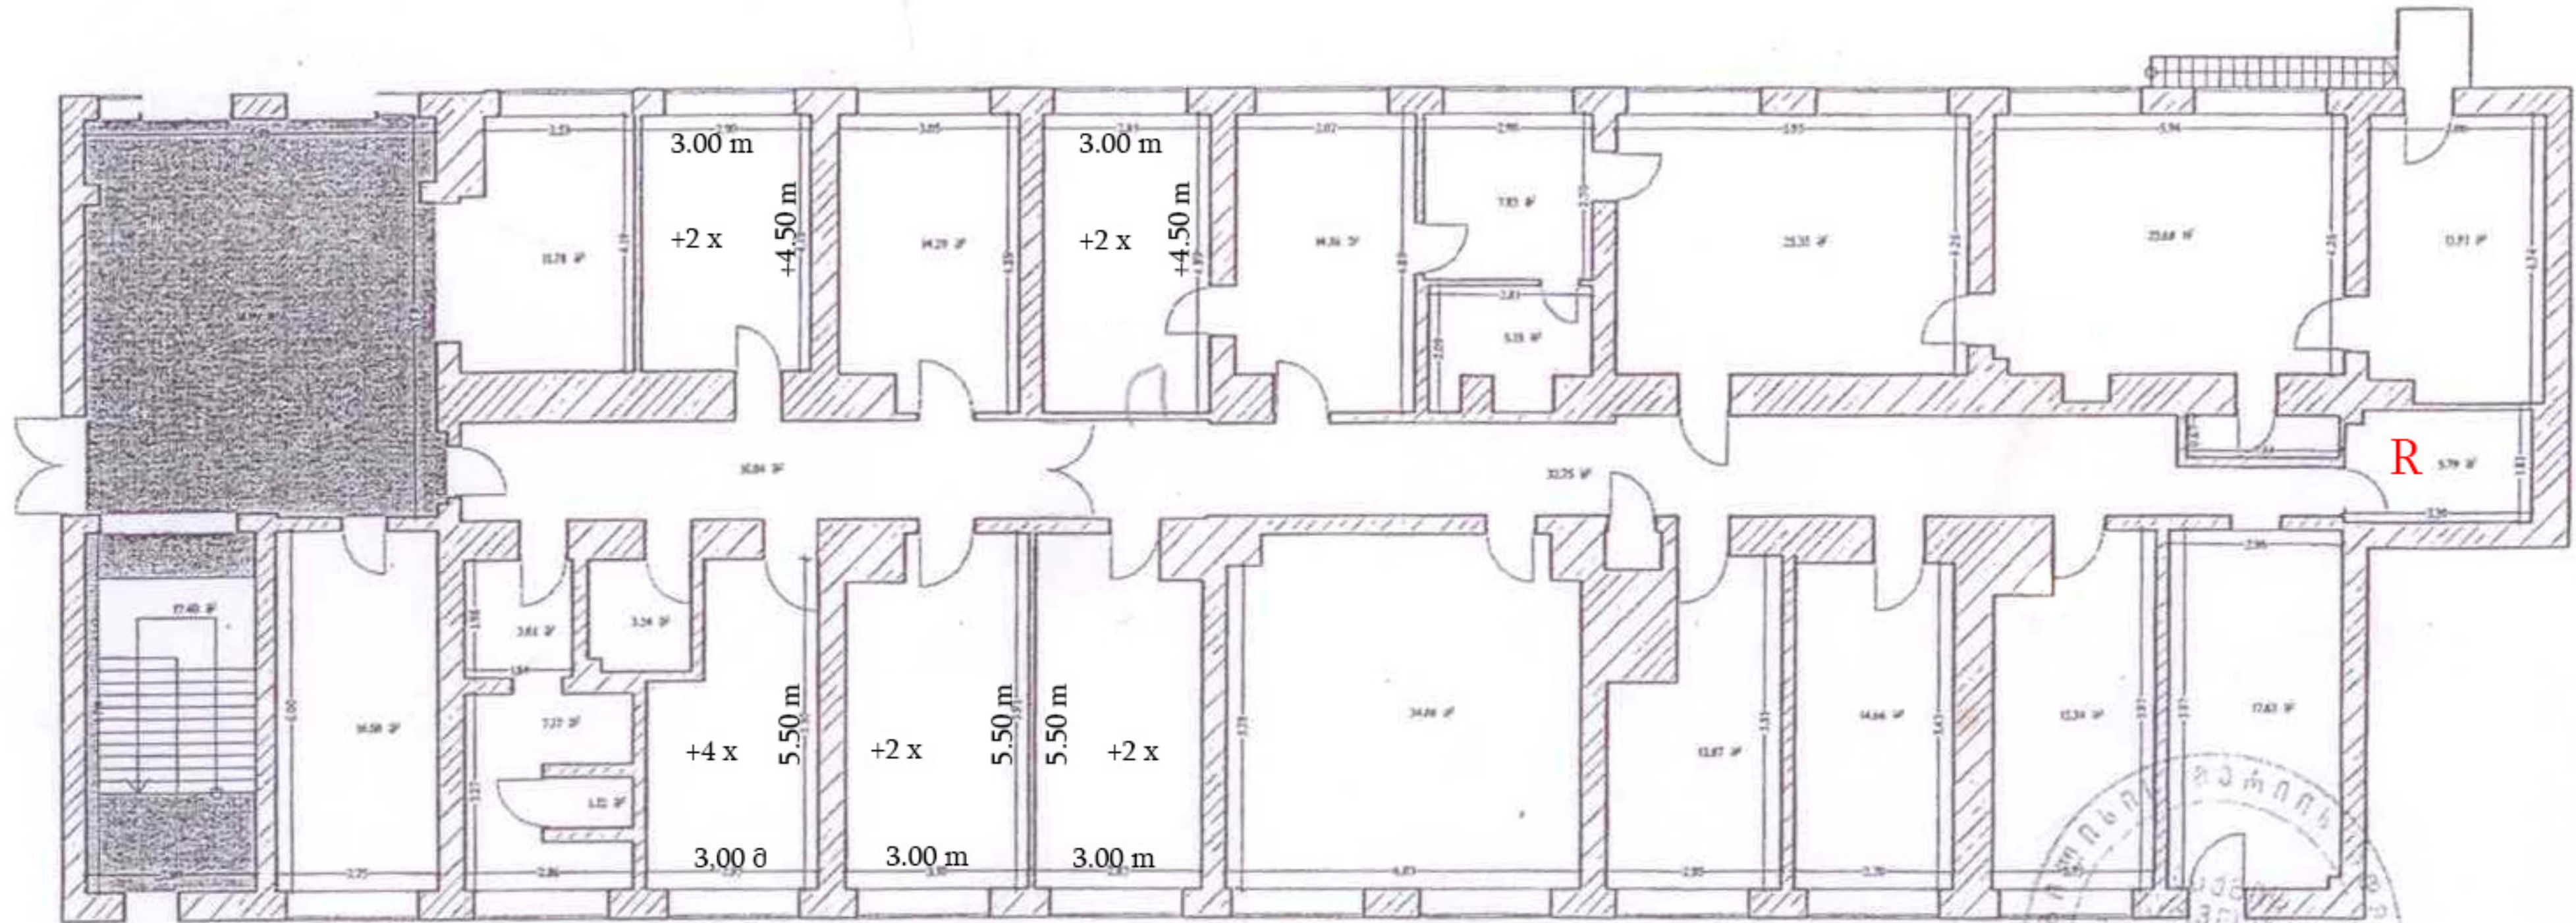

R - რეკის ადგილმდებარეობა
სივანეთში ყველა ოთახი არის 6 მეტრი
დერეფნის სიგრძე 36 მეტრი
დერეფნის სიგანე 2 მეტრი