


სართულის გეგმა (სანათების და როზეტების განლაგება)

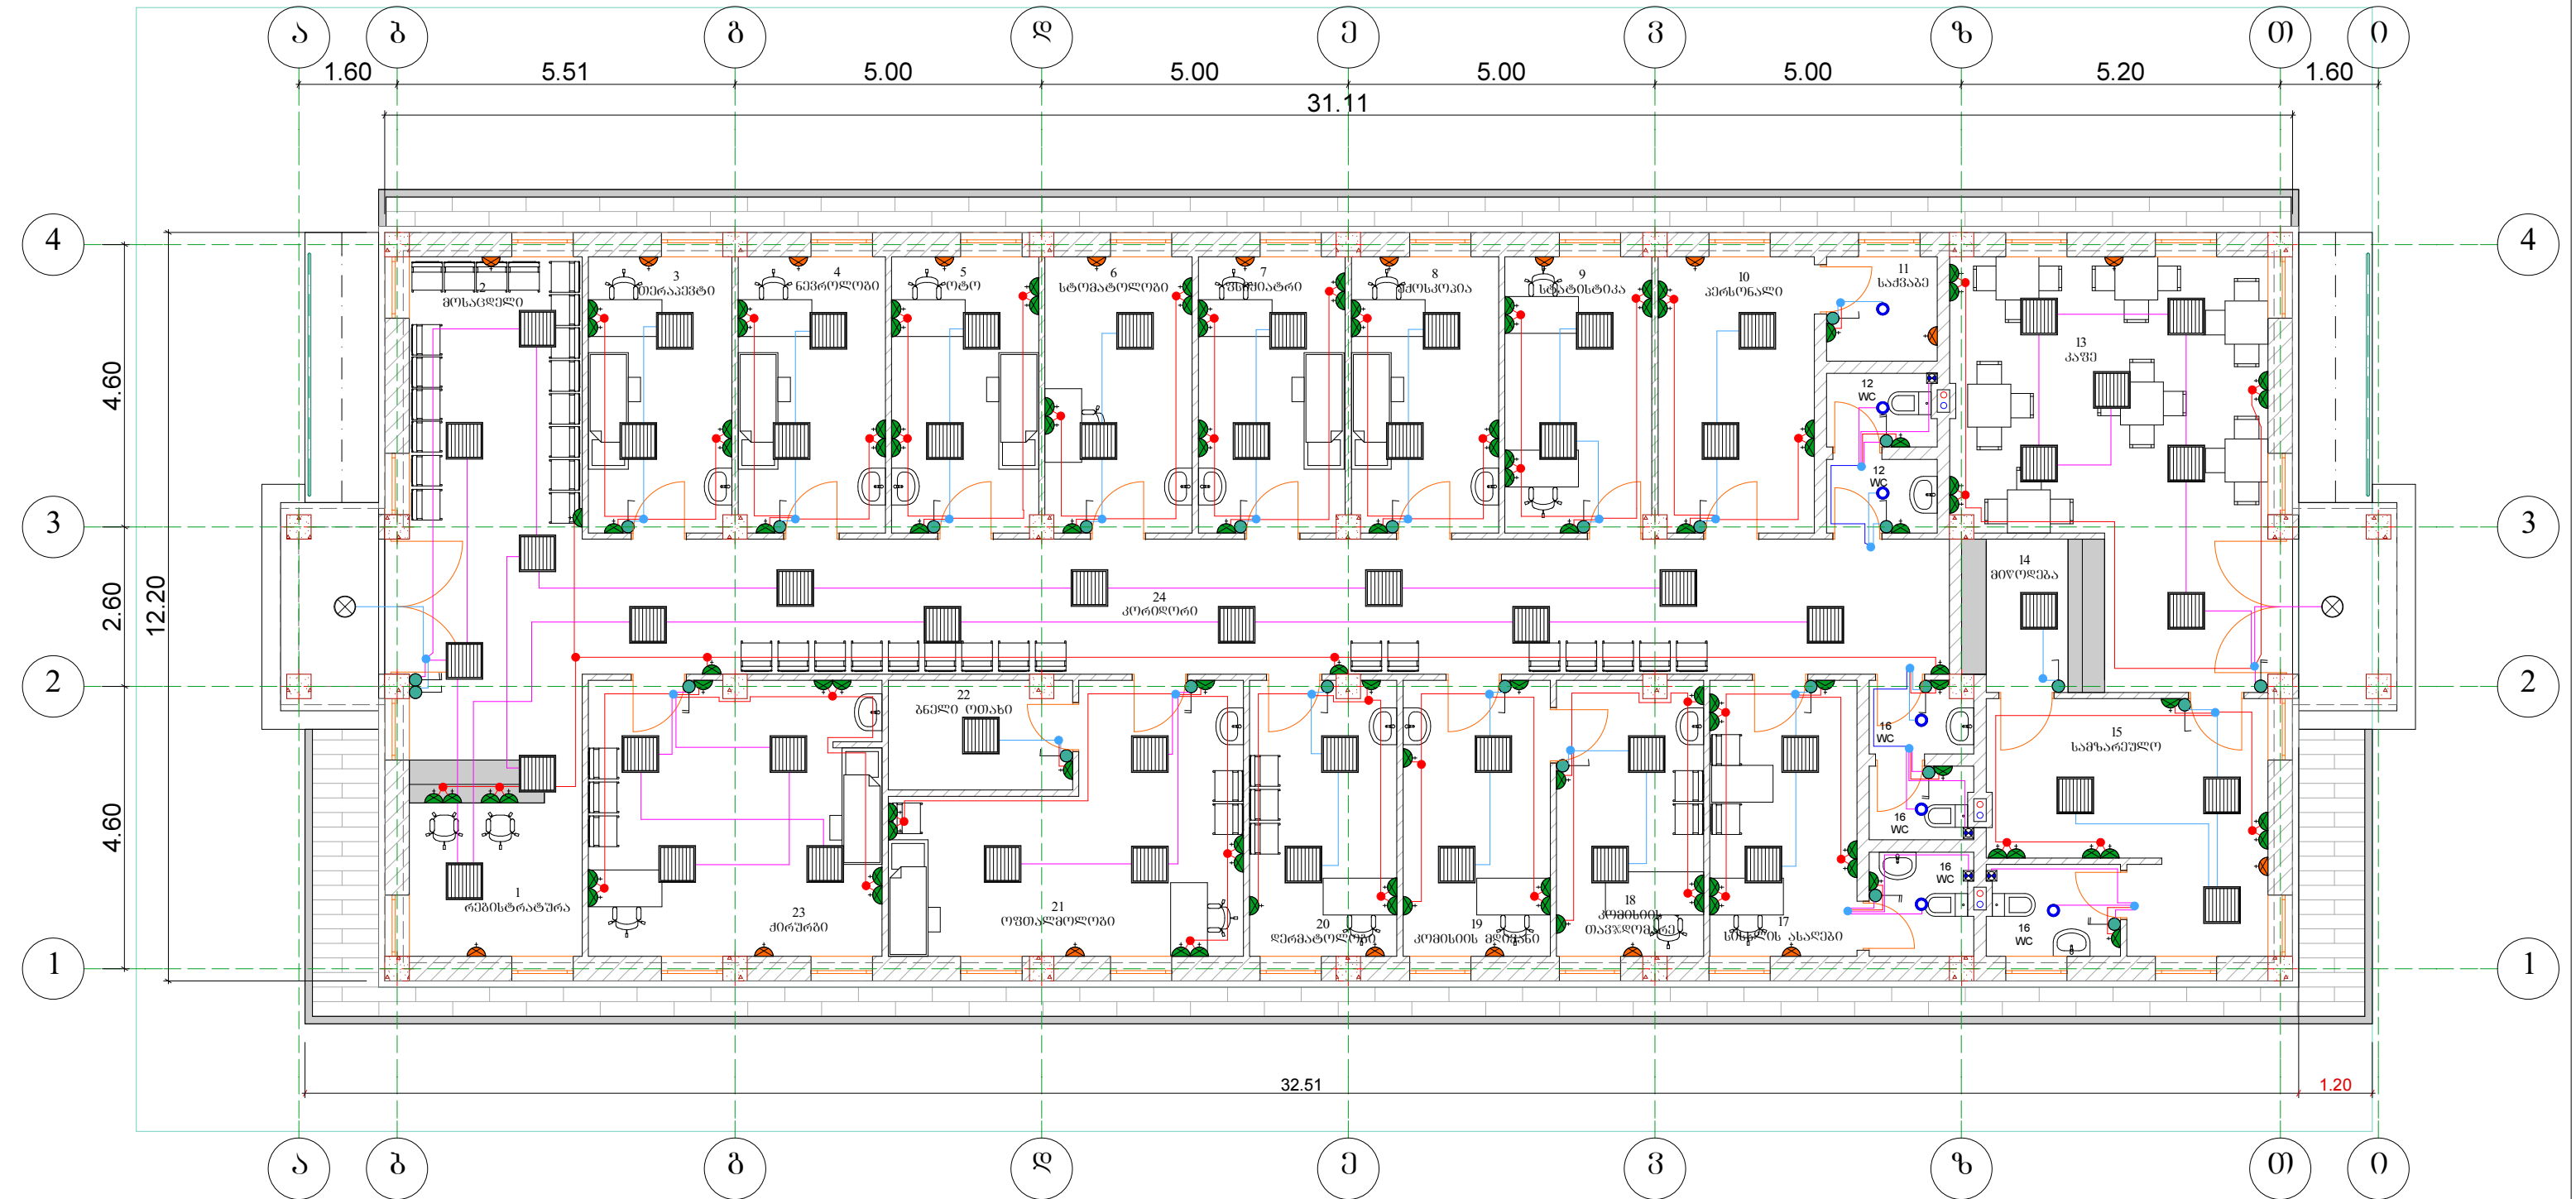

- პირებითი აღნიშვნები
- სანათი ლუმინესცენტური ნათურით 4X183ტ
 - კლავონის ტიპის სანათი 1X603ტ
 - პერის ჩაფლული სანათი 1X353ტ
 - პერკლავიპიანი ჩამრთველი
 - ორკლავიპიანი ჩამრთველი
 - როზეტი ღამიუების კონტაქტით
 - როზეტი ღამიუების კონტაქტით (კონდიციონერი, კაბა)
 - ვინტილატორი

დამკვეთი	პროექტის სახელწოდება	თანამდებობა	გვარი	ხელმოწერა	მისამართი	ნახაზი:	მასშტაბი
სსიპ გორბო აბრამიშვილის სახელობის საპროექტო-კონსტრუქციის სამსახური	სამხედრო სამხედრო კომისიის შენობის ელ. მოწყობის გეგმა და სხვა დანართი პროექტი	არქიტექტორი	ს. ჩახუნავაძე		ქ. თბილისი, ა. მაჭავარიანის ქ. №21	საპროექტო გეგმა	1:100
მისამართი	ობიექტი	შეასრულა	მ. სოხიაშვილი			ფორმატი	ფურცელი
ქ. გორი, ჭავჭავაძის ქუჩა №56	სამხედრო სამხედრო კომისიის შენობა					A-3	ელ-3