


სართულის გეგმა (სუსტი ღენები)

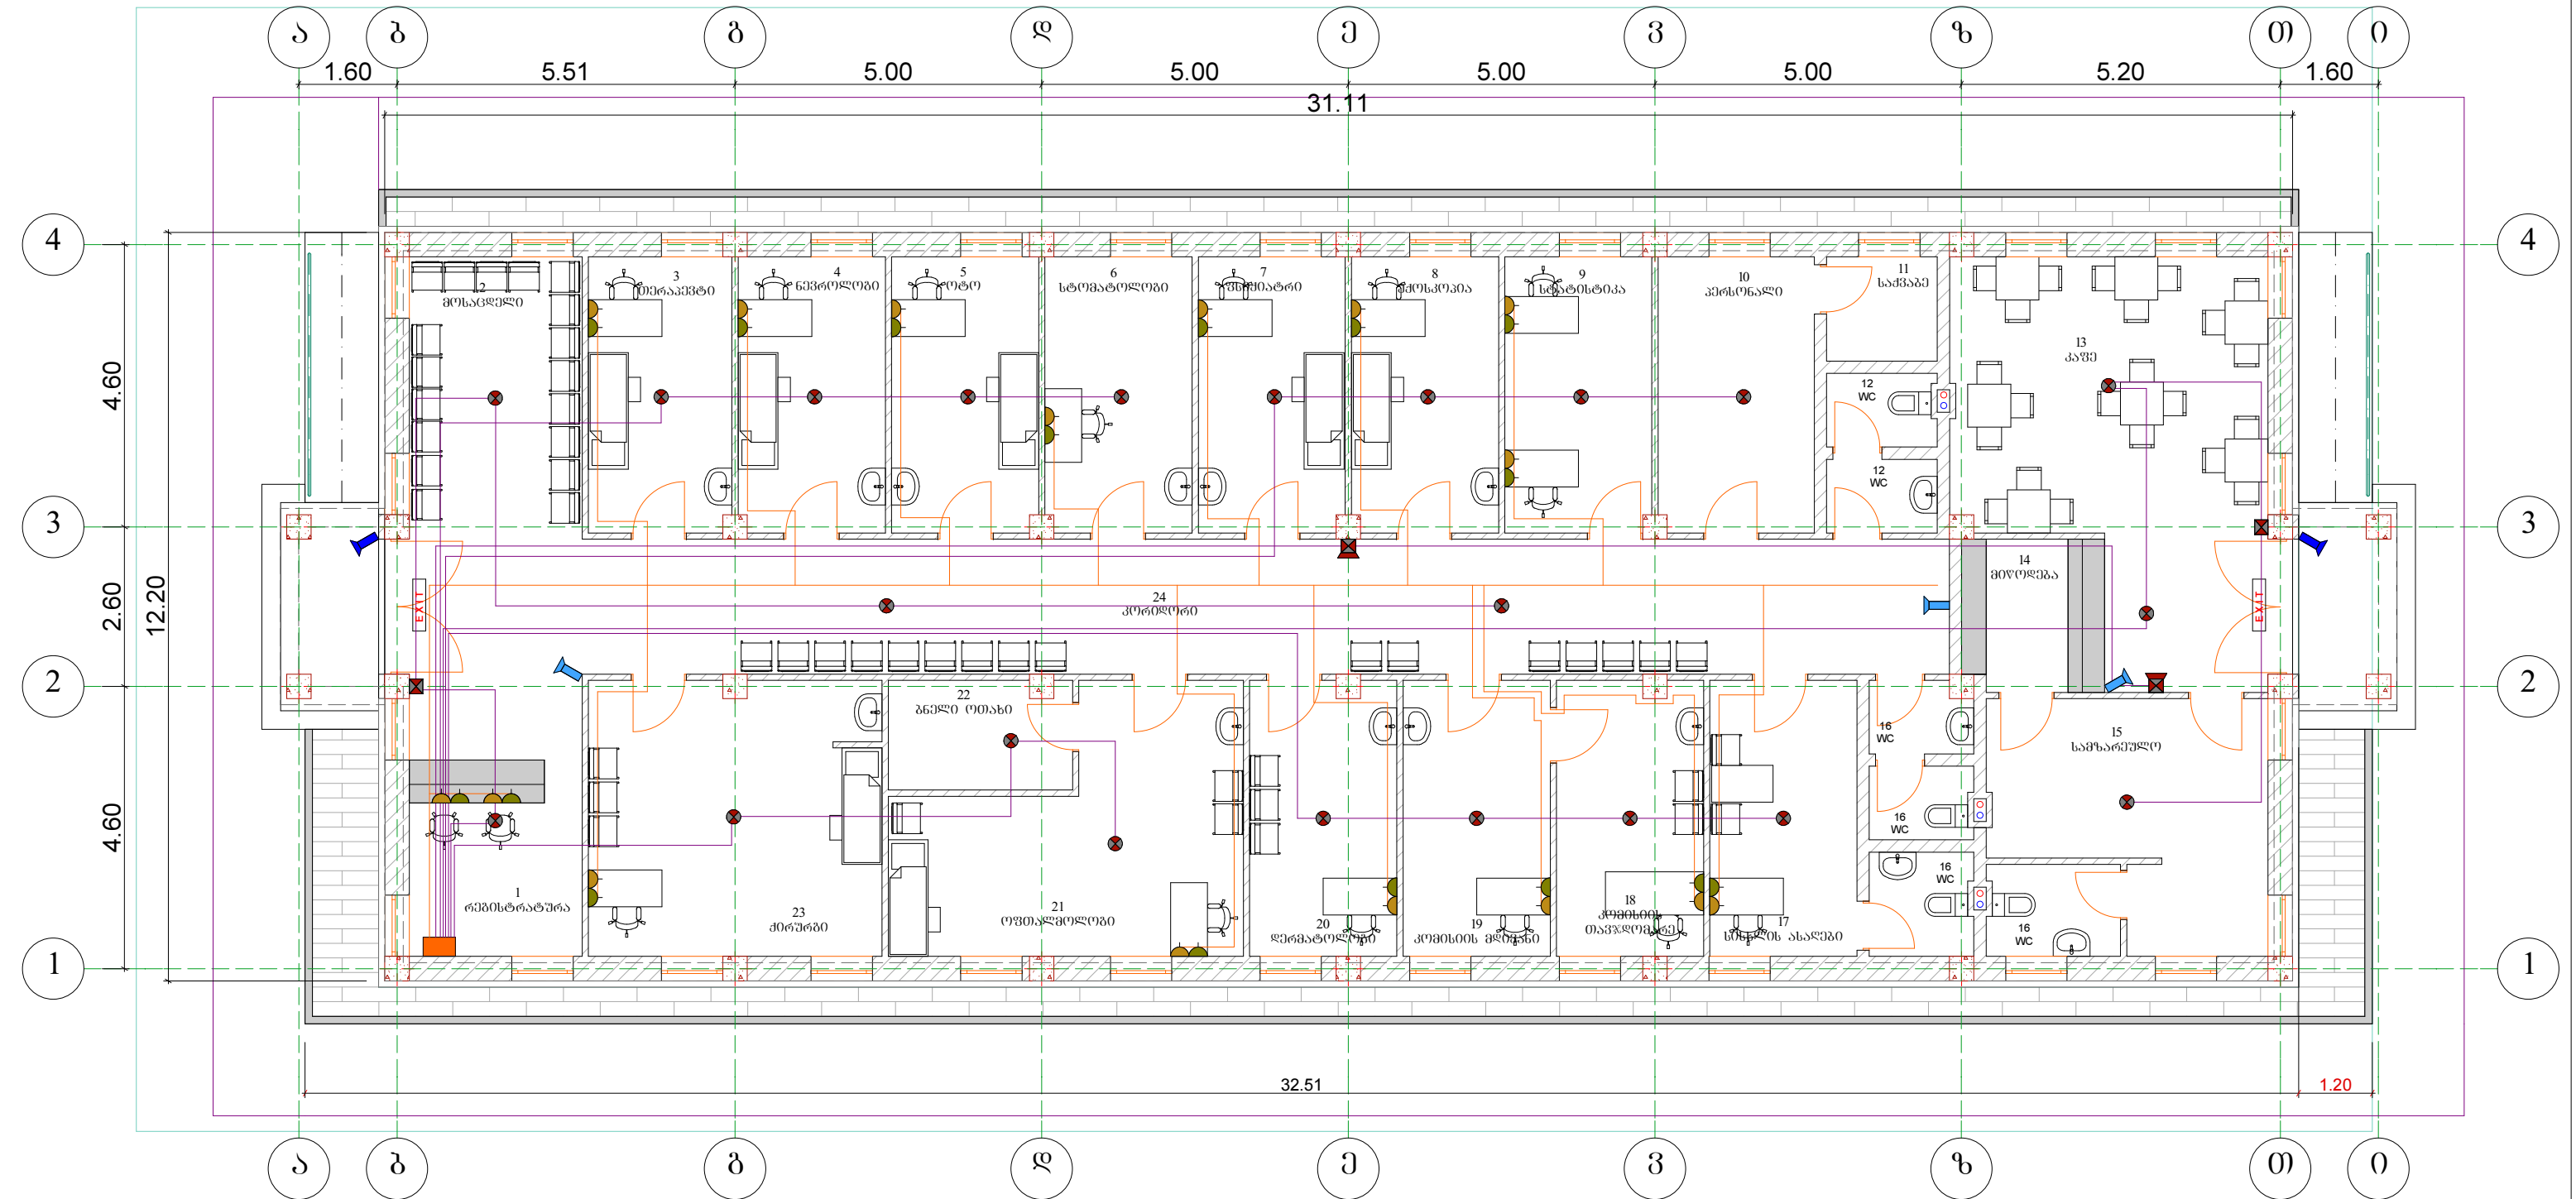

პროექტი ავტორიზაცია

- კვანძის ოპტიკური დეტალიზაცია
- ხელის საგანგებო დილაქ
- სირენა
- ვიდეოკამერა შიდა მონიტორინგის
- ვიდეოკამერა გარე მონიტორინგის
- ავარიული გასასვლელის მანქანების
- როზმები კომპიუტერის
- როზმები ტელეფონის

დამკვეთი	პროექტის სახელწოდება	თანამდებობა	გვარი	ხელმოწერა	მისამართი	ნახაზი:	მასშტაბი
სსიპ გორბო აგრამიშვილის სახელობის საქართველოს თავდაცვის სამინისტროს სამხედრო კოსპიტალი	სამხედრო სამხედრო კომისიის შენობის ელ. მომარაგებისა და სუსტი ღენების პროექტი	არქიტექტორი	ს. ჩახუნავაძე		ქ. თბილისი, ა. მაჭავარიანის ქ. №21	საპროექტო გეგმა	1:100
მისამართი	ობიექტი	შეასრულა	შ. სოხიაშვილი			ფორმატი	ფურცელი
ქ. გორი, ჭავჭავაძის ქუჩა №56	სამხედრო სამხედრო კომისიის შენობა					A-3	ელ-4