


შენიშვნის საპირკველის განლაგების სქემა გეგმაში. მ. 1:150

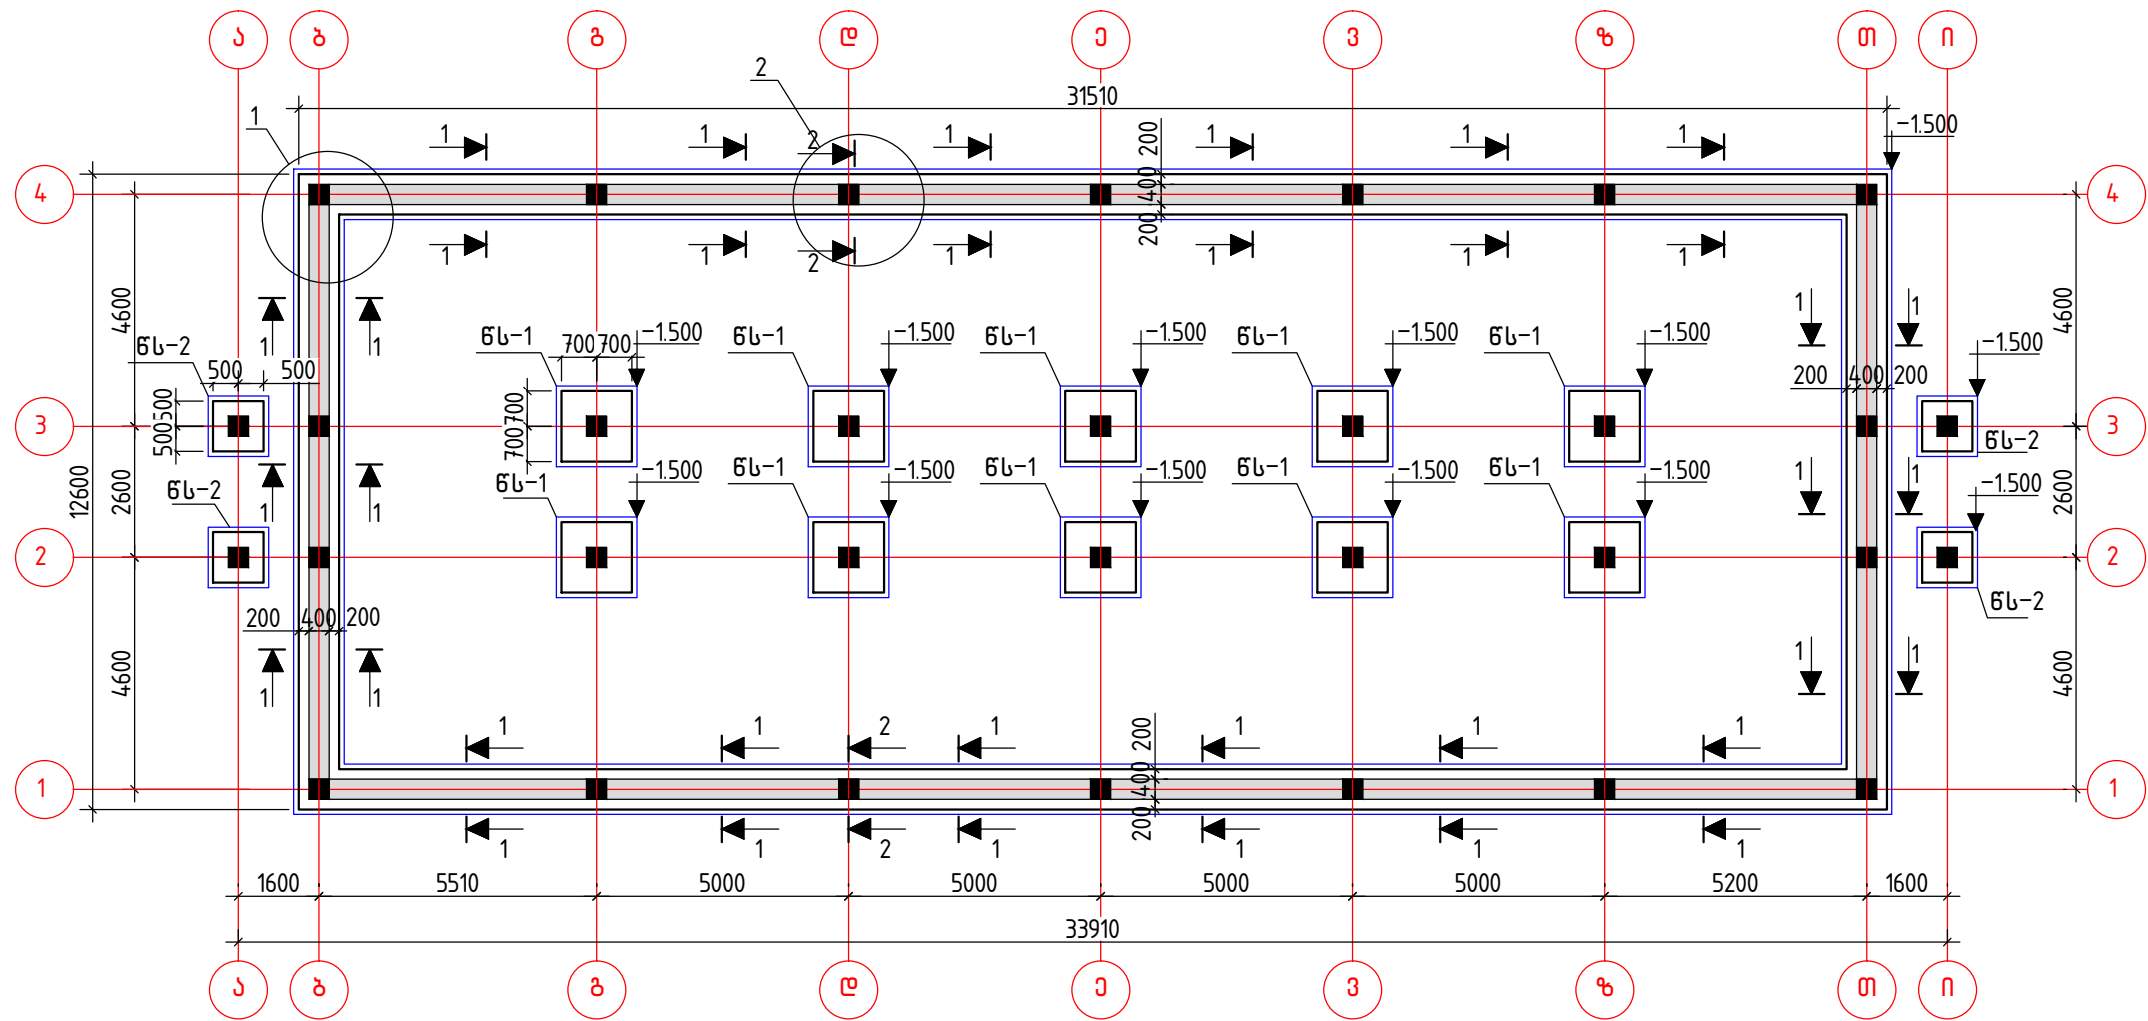

შენიშვნები:

- 1. ძირითადი შენიშვნები იხილეთ პროექტის განმარტებით ბარათში.
- 2. შენობის ვერტიკალური და ჰორიზონტალური მიზან ტარიტორიასთან იხილეთ პროექტის არქიტექტურულ ნაწილში (იხ.განმარტება ტოპოგრაფიით) კირობითი ნიშნული ±0.000 მ შეესაბამება აბსოლუტურ ნიშნულს 591.600 მ
- 3. ფუძე გრუნტის მახასიათებლები იხ. განმარტებით ბარათში
- 4. ლენტურის საპირკველის დეტალები 1, 2 და კვეთები 1-1, 2-2 იხ. კ-3
- 5. ნერტივობის საპირკველები წს-1, წს-2 იხ. კ-4, კ-5
- 6. საპირკველის გრუნტთან შეხების მთელ გარე ზედაპირზე შესრულდეს კიდრომიწიფოლასია 2 ფენა კიდრომიწიფოლით გიტუვის მასტიკაზე
- 8. ქვაბული მიღებული იქნას ინჟინერ გეოლოგის და კონსტრუქტორის მიერ სათანადო აქტის გაფორმებით

მასალების სპეციფიკაცია და ამოკრება ლენტურ საპირკველზე

ელემენტის დასახელება	პოზ. №	არმატურის სპეციფიკაცია				არმატურის ამოკრება			გამ. მოც. მ³
		ფ, აა.	L, აა.	n, სალი	n x L ა.	D, აა.	Σ n x L, ა.	Q, კგ.	
ლენტური საპირკველი	1	ადგ. დაჭრით	10AIII	-	-	450.0	10AIII	765.0	472.0
	2	750	10AIII	750	420	315.0	18AIII	144.0	288.0
	3	1850	18AIII	2000	72	144.0	8AI	230.0	91.0
	4	350 350 100 100	8AI	1600	144	230			
									B7.5; V=8.5 B20; V=51.0

დამკვეთი	პროექტის სახელწოდება	თანამდებობა	გვარი	ხელმოწერა	მისამართი	ნახაზი:		მასშტაბი
სსიპ გიორგი აბრამიშვილის სახელობის საქართველოს თავდაცვის სამინისტროს სამხედრო კოსპიტალი	სამხედრო საჰაერო კომისიის შენობის პროექტი					საჰაერო გზების განლაგების სქემა გეგმაში		1:150
მისამართი	ოზიეპტი	პრ.მთ.არქიტ.	ს.ჩახუნაშვილი			ფორმატი		
ქ. გორი, ჭავჭავაძის ქუჩა №56	სამხედრო საჰაერო კომისიის შენობა	პრ. მთ.კონსტრ.	ბ. ბარბაქაძე			ფურცელი		
ქ. თბილისი, ა. მაჭავარიანის ქ. №21						A-3		კ-2