


შენიშვნის იატაკის ფილის განლაგების სქემა გეგმაში. მ. 1:150

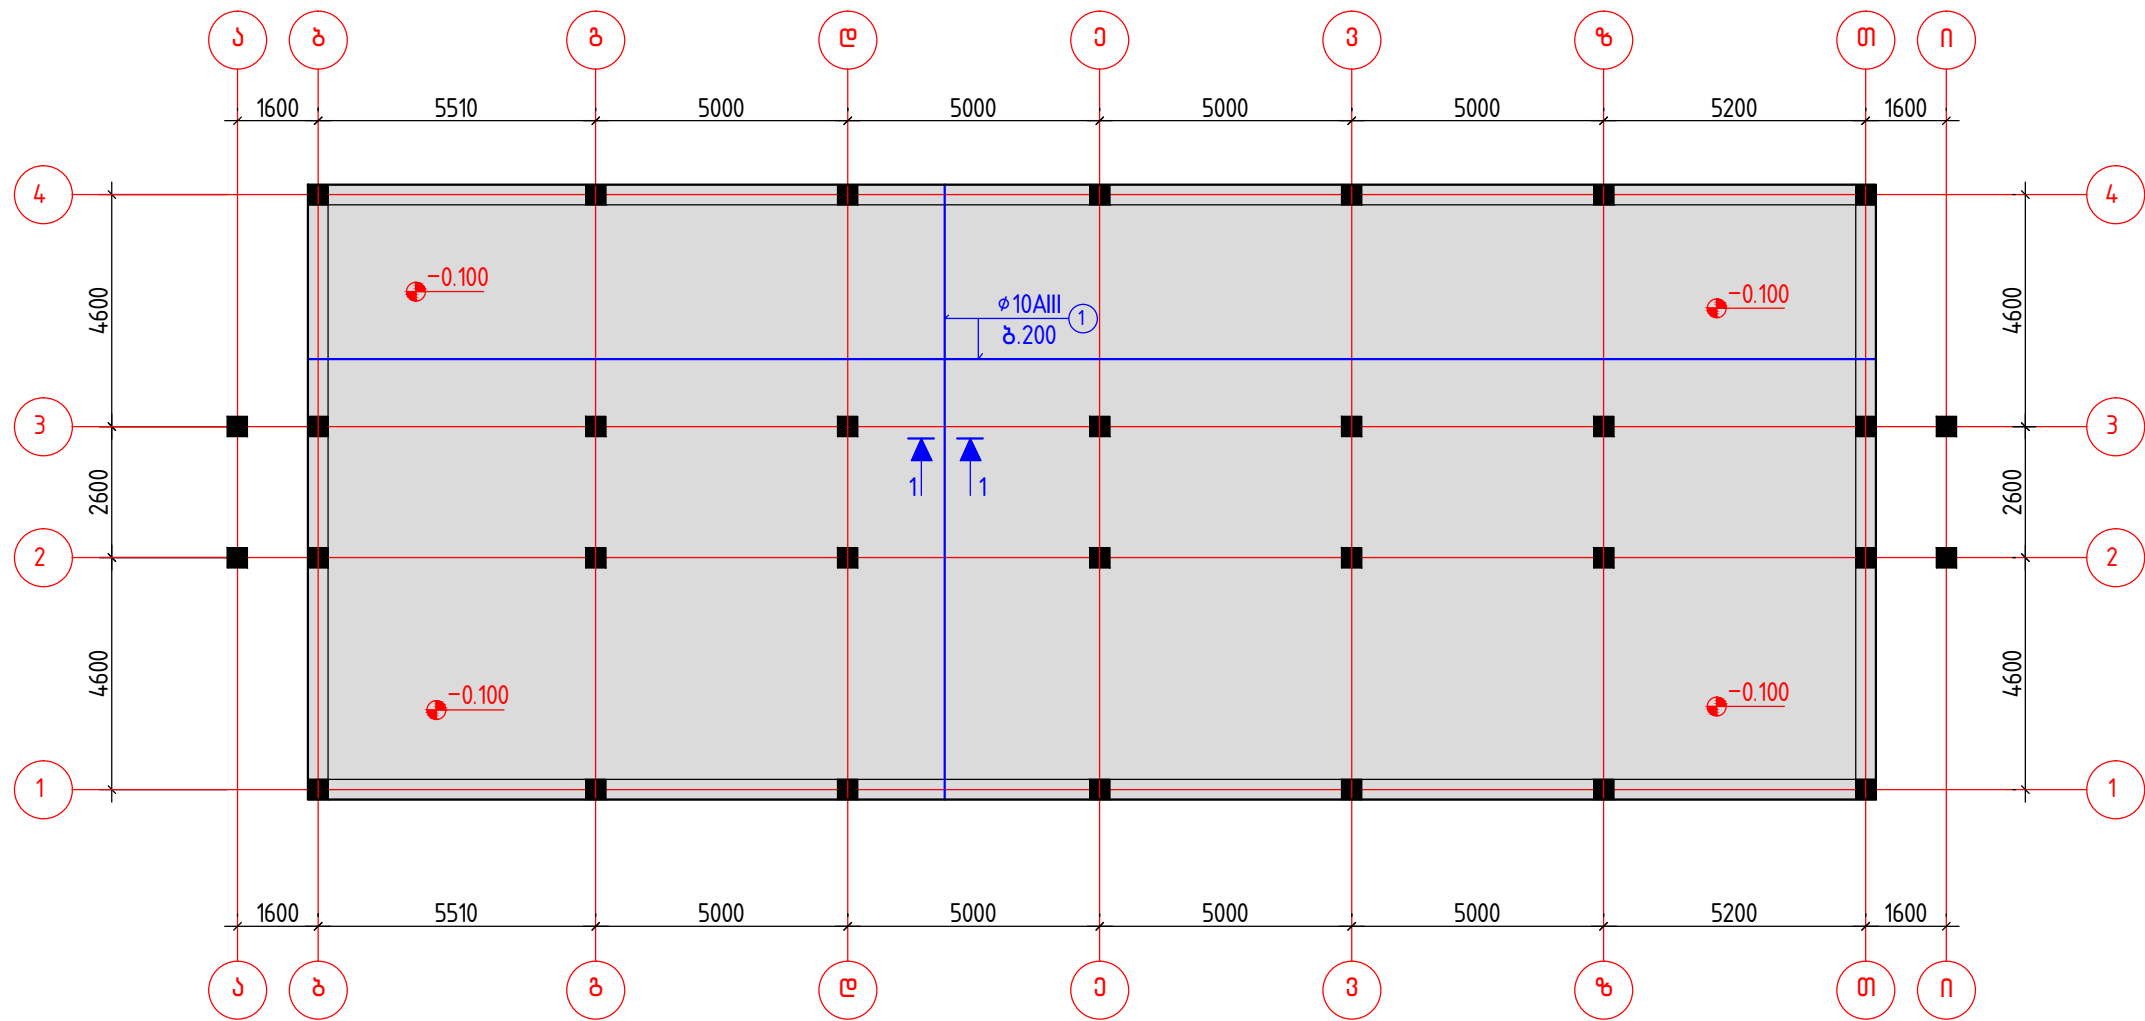


განლაგების სპეციფიკაცია და ამოკრება იატაკის ფილაზე

კონსტ. დასახ- ელება	კოფ. №	არმატურის სპეციფიკაცია					არმატურის ამოკრება			გვტ. მოც. მ³
		ესკიზი	ფ, მმ.	L, მმ.	n, ს.	n x L მ	ფ, მმ	Σ n x L, მ	Q, კგ.	
იატაკის ფილა	1	აღბ. დაჭრით	10AIII	-	-	4000	10AIII	4000	2470	B20; V= 38.0
							ლორდი --- 38.0 მ3 ბალასტი --- 400.0 მ3			

შენიშვნები:

- ძირითადი შენიშვნები იხილეთ პროექტის განმარტებით ბარათში.
- შენიშვნის პერტიკულური და კორიფორმული მიზნა ტარიტორიასთან იხილეთ პროექტის არქიტექტურულ ნაწილში (იხ. განმარტება ტოპოგრაფიით).
- იატაკის ფილა მოწყობის შრომის დროს დატკეპნილ ბალასტზე სამკრავლების მოწყობის შემდეგ. ბალასტის დატკეპნა განხორციელდეს შრომის დროს (შრომის სისქა ავიღო 200... 250 სმ) ბალასტის დატკეპნის კოეფიციენტი არ უნდა იყოს 0.75-ზე ნაკლები

კვეთი 1-1

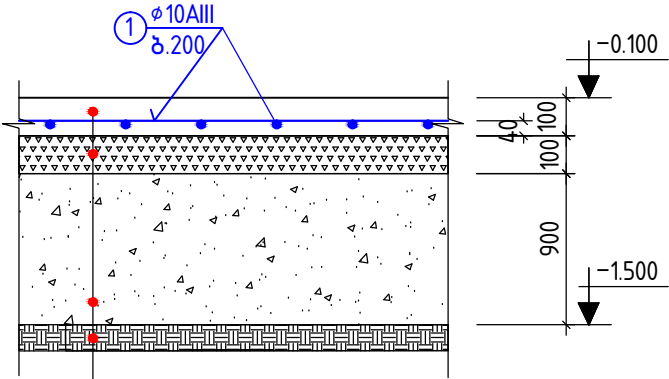

რ.ბ. ფილა h=100 მმ

ლორდის ნაყარი h=100 მმ

დატკეპნილი ბალასტი

აღმოსაზრებები

დაამუშავა	პროექტის სახელმწიფო	თანამდებობა	გვარი	ხელმოწერა	მისამართი		ნახაზი:		მასშტაბი
სსიპ გიორგი აბრამიშვილის სახელობის საკრთვლოს თავდაცვის სამინისტროს სამხედრო კონსტრუქციის	სამხედრო საპროექტო კომისიის შენობის პროექტი	პრ. მთ. არქიტ.	ს. ჩახუნაშვილი		ქ. თბილისი, ა. მაჭავარიანის ქ. № 21		იატაკის ფილა -0.100 მ 6-ზე		1:150, 1:20
მისამართი	ოფისი	პრ. მთ. კონსტრ.	ბ. ბარბაქაძე	გ. შარვაშიძე			ფორმატი		ფურცელი
ქ. გორი, შავშავაძის ქუჩა № 56	სამხედრო საპროექტო კომისიის შენობა						A-3		კ-6