


რიგელების განლაგების სქემა 3.150 მ. ნიშნულზე

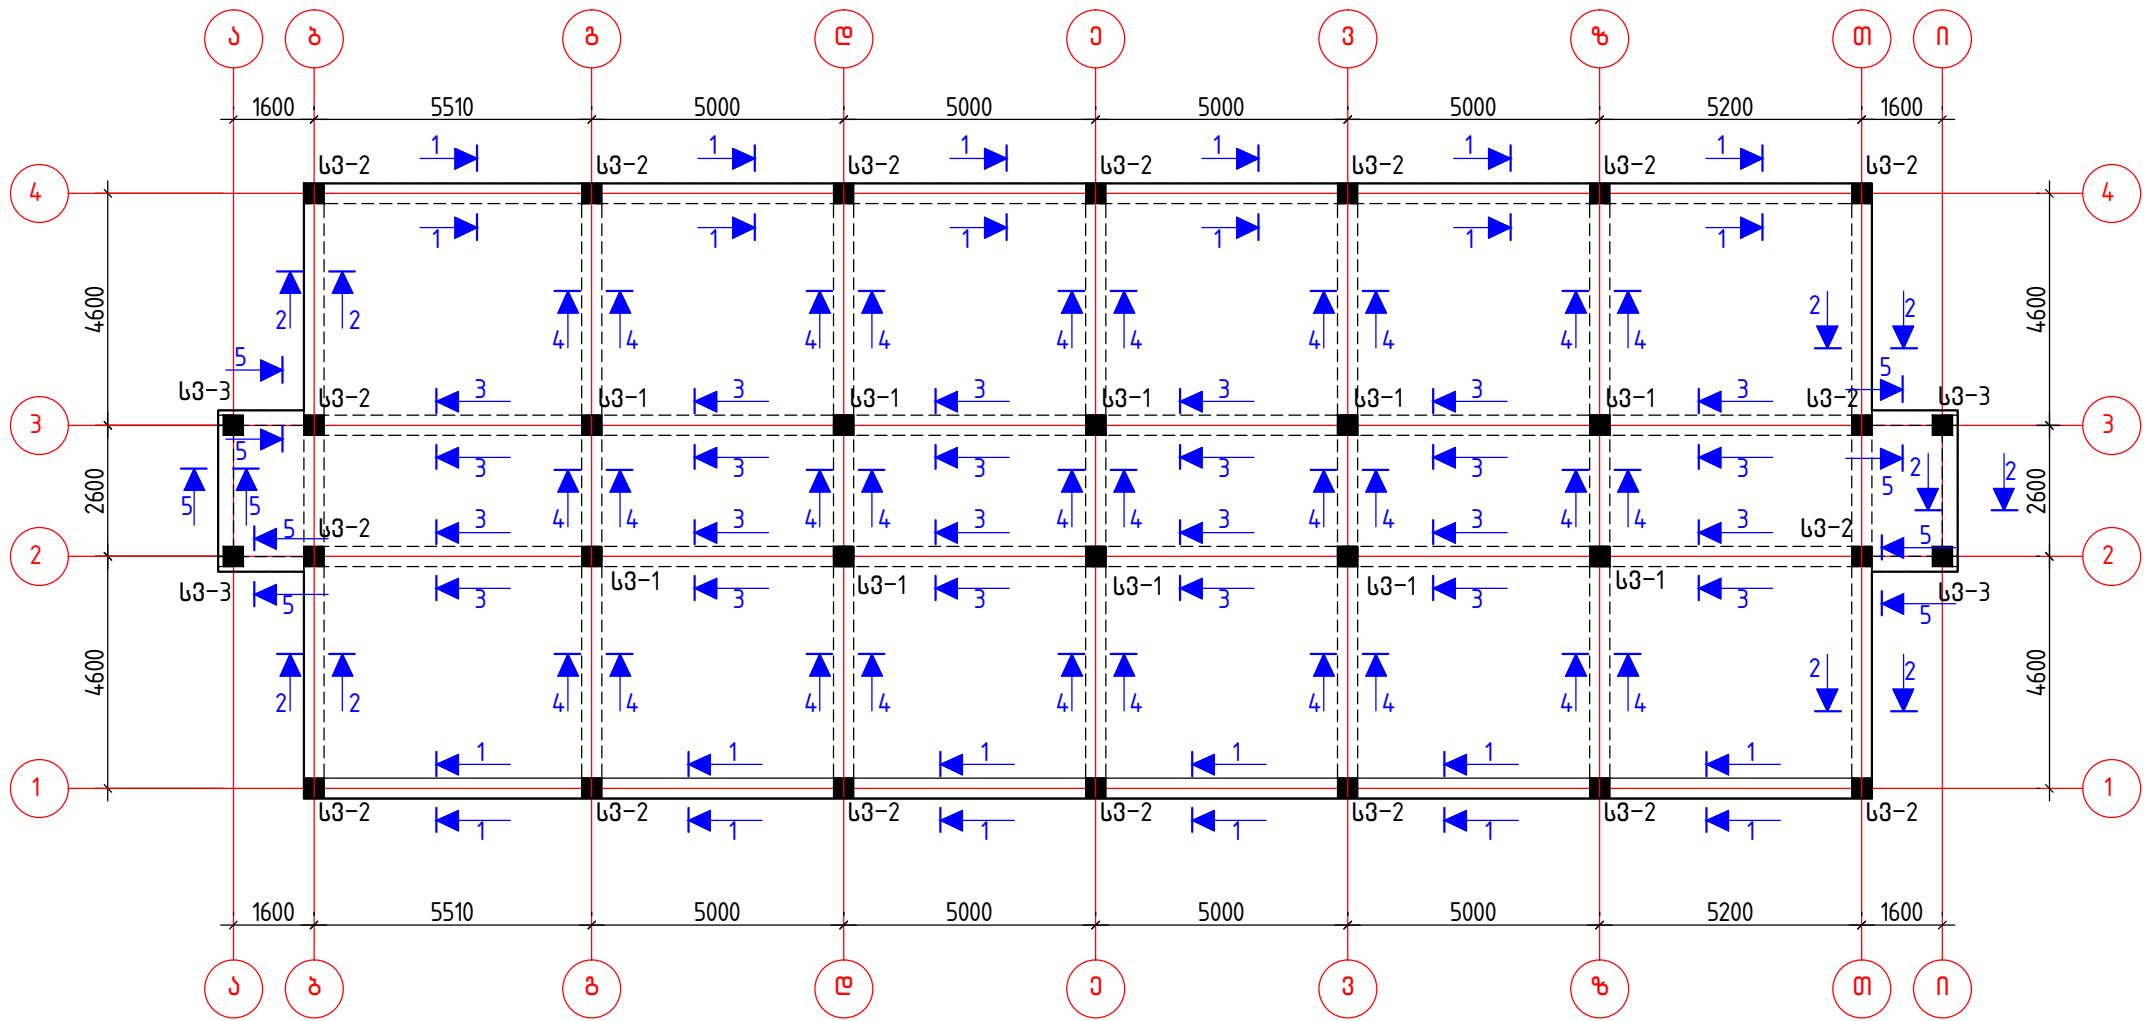

მასალების სპეციფიკაცია და ამოკრება რიგელებზე

კონსტ. დასახ- ელება	კოფ. №	არმატურის სპეციფიკაცია					არმატურის ამოკრება			ბ.ბ. მოს. მ³
		ესკიზი	ფ, მმ.	L, მმ.	n, ც.	n x L, მ	ფ, მმ	Σ n x L, მ	Q, კგ.	
რიგელები 3.15 ნ-ზე	1		8AII	1900	600	1140	8AII	2400	960	B20; V=27.0
	2		18AIII	-	-	400	18AIII	400	800	
	3		22AIII	-	-	520	22AIII	520	1560	
	4		8AII	1600	730	1170				
	5		8AII	1700	53	90				

შენიშვნები:

- ძირითადი შენიშვნები იხილეთ პროექტის განმარტებით ბარათში.
- შენიშვნის ვერტიკალური და კორიფორმული მიზანტერმინისთან იხილეთ პროექტის არქიტექტურულ ნაწილში (იხ. განმარტება ტოპოგრაფიით)
- რიგელების ქვედა არმატურები რეკომენდირებულია გადაეხადოს კოლონებზე დაყრდნობის ადგილებში ურთიერთგადაღებით 400 მმ-ის მანძილზე, ხოლო ზედა არმატურები კოლონებიდან მალისაქან მალის 1/3 მანძილზე. რიგელების ზედა არმატურები განაწილდეს ღერძებთან დაანკრების მიზნით ჩაიღუნონ კოლონებში 300 მმ მანძილზე

დაამუშავთი	პროექტის სახელწოდება	თანამდებობა	გვარი	ხელმოწერა	მისამართი	ნახაზი:		მასშტაბი
სსიპ გიორგი აბრამიშვილის სახელობის საქართველოს თავდაცვის სამინისტროს სამხედრო კონსტრუქტორი	სამხედრო საექიმო კომისიის შენობის პროექტი					რიგალების განლაგების სქემა 3.15 მ ნიშნულზე		1:150
მისამართი	ოფიცეტი	პრ.მთ.არქიტ.	ს.ჩახუნაშვილი			ფორმატი		ფურცელი
ქ. გორი, ჭავჭავაძის ქუჩა №56	სამხედრო საექიმო კომისიის შენობა	პრ. მთ.კონსტრ.	ბ. ბარბაქაძე			A-3		კ-8