




გარე კიბე №1: (1ს)
გეგმა; მ.1:50

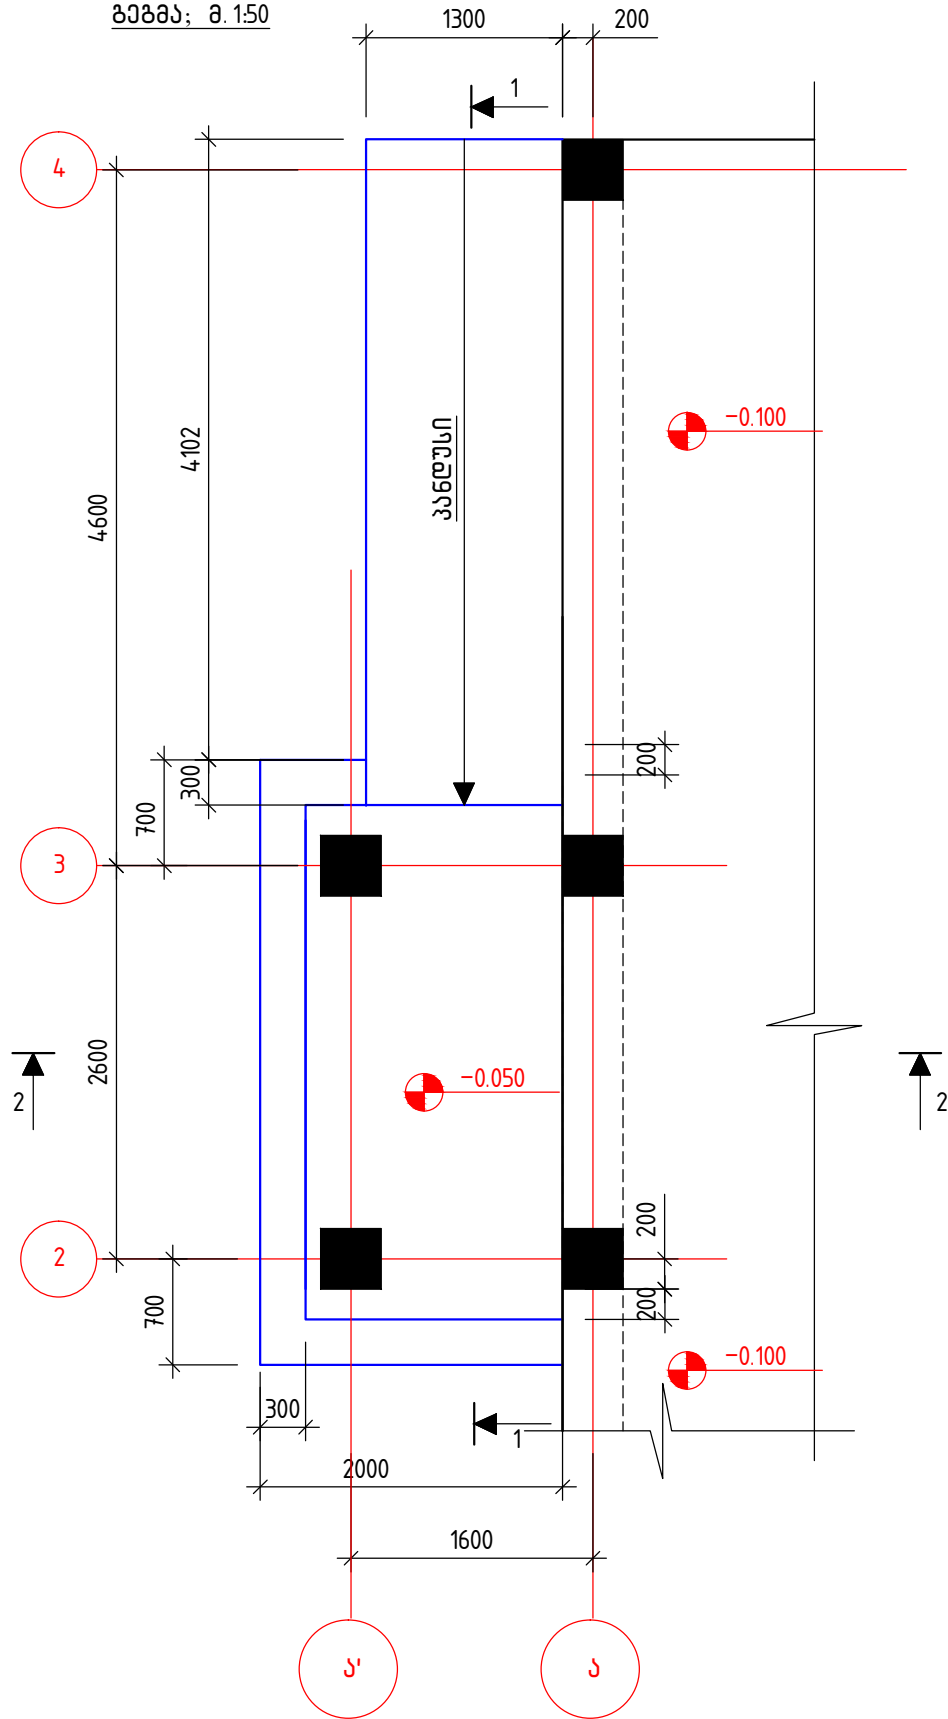

ჭრილი 1-1; მ.1:50

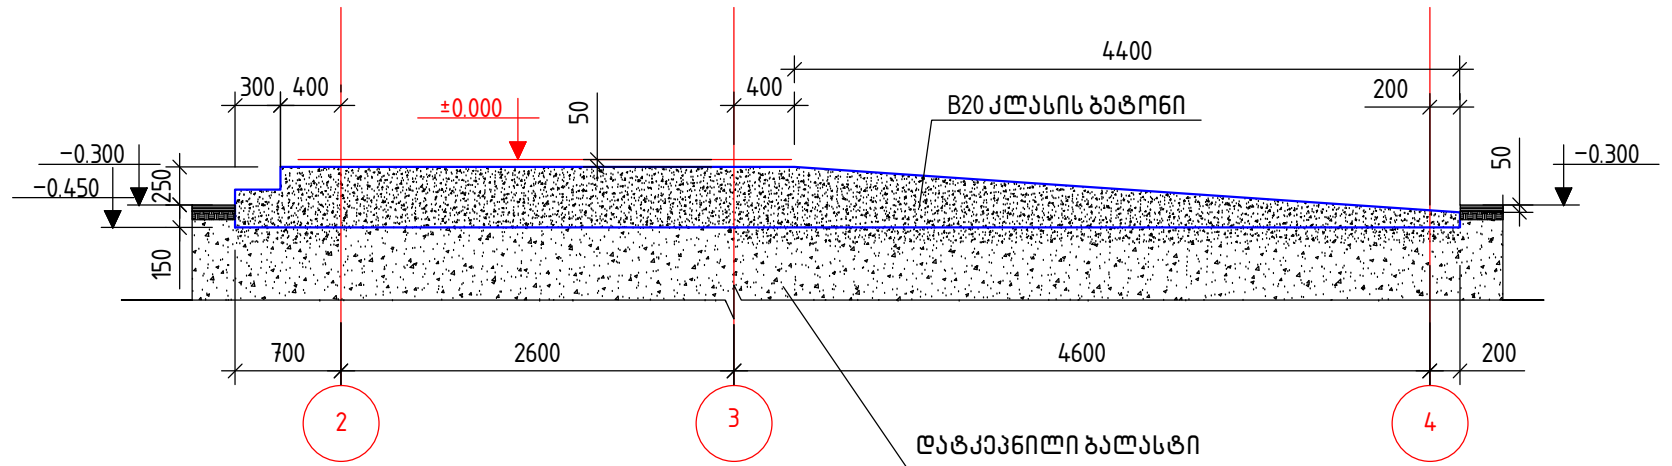

ჭრილი 2-2 მ.1:50

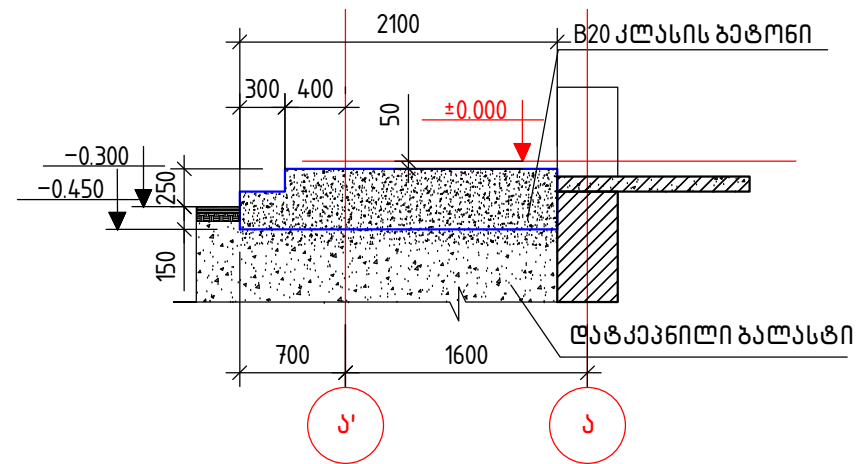

შენიშვნები:

- ძირითადი შენიშვნები იხილეთ პროექტის განმარტებით ბარათში.
- კიბის და კანდუსის ადგილმდებარეობა გეგმაში იხ. არქიტექტურულ ნახაზებში
- გარე კიბე და კანდუსი №2 წარმოადგენს №1-ს სარკისებურ გამოსახულებას

მასალების ხარჯი ორივე კიბეზე და კანდუსზე:
B20 კლასის (მ-250 მარკის) ბეტონი ----- 5.30 მ3

დამკვეთი	პროექტის სახელწოდება	თანამდებობა	გვარი	ხელმოწერა	მისამართი	ნახაზი:	მასშტაბი
სსიპ გიორგი აბრამიშვილის სახელობის საქართველოს თავდასვის საინჟინეროს სამხედრო კოსპიტალი	სამხედრო საექიმო კომისიის შენობის პროექტი	პრ.მთ.არქიტ.	ს.ჩახუნაშვილი		ქ. თბილისი, ა. მაჭავარიანის ქ. №21	გარე კიბე და კანდუსი №1	1:50
მისამართი	ობიექტი	პრ. მთ. კონსტრ.	ბ. ბარბაქაძე	გ. შავეჩაძე		ფურცელი	
ქ. გორი, შავჭავჭავაძის ქუჩა №56	სამხედრო საექიმო კომისიის შენობა					ფურცელი	
						A-3	კ-12