


საპროექტო გეგმა კანალიზაციის ქსელების ღატანით

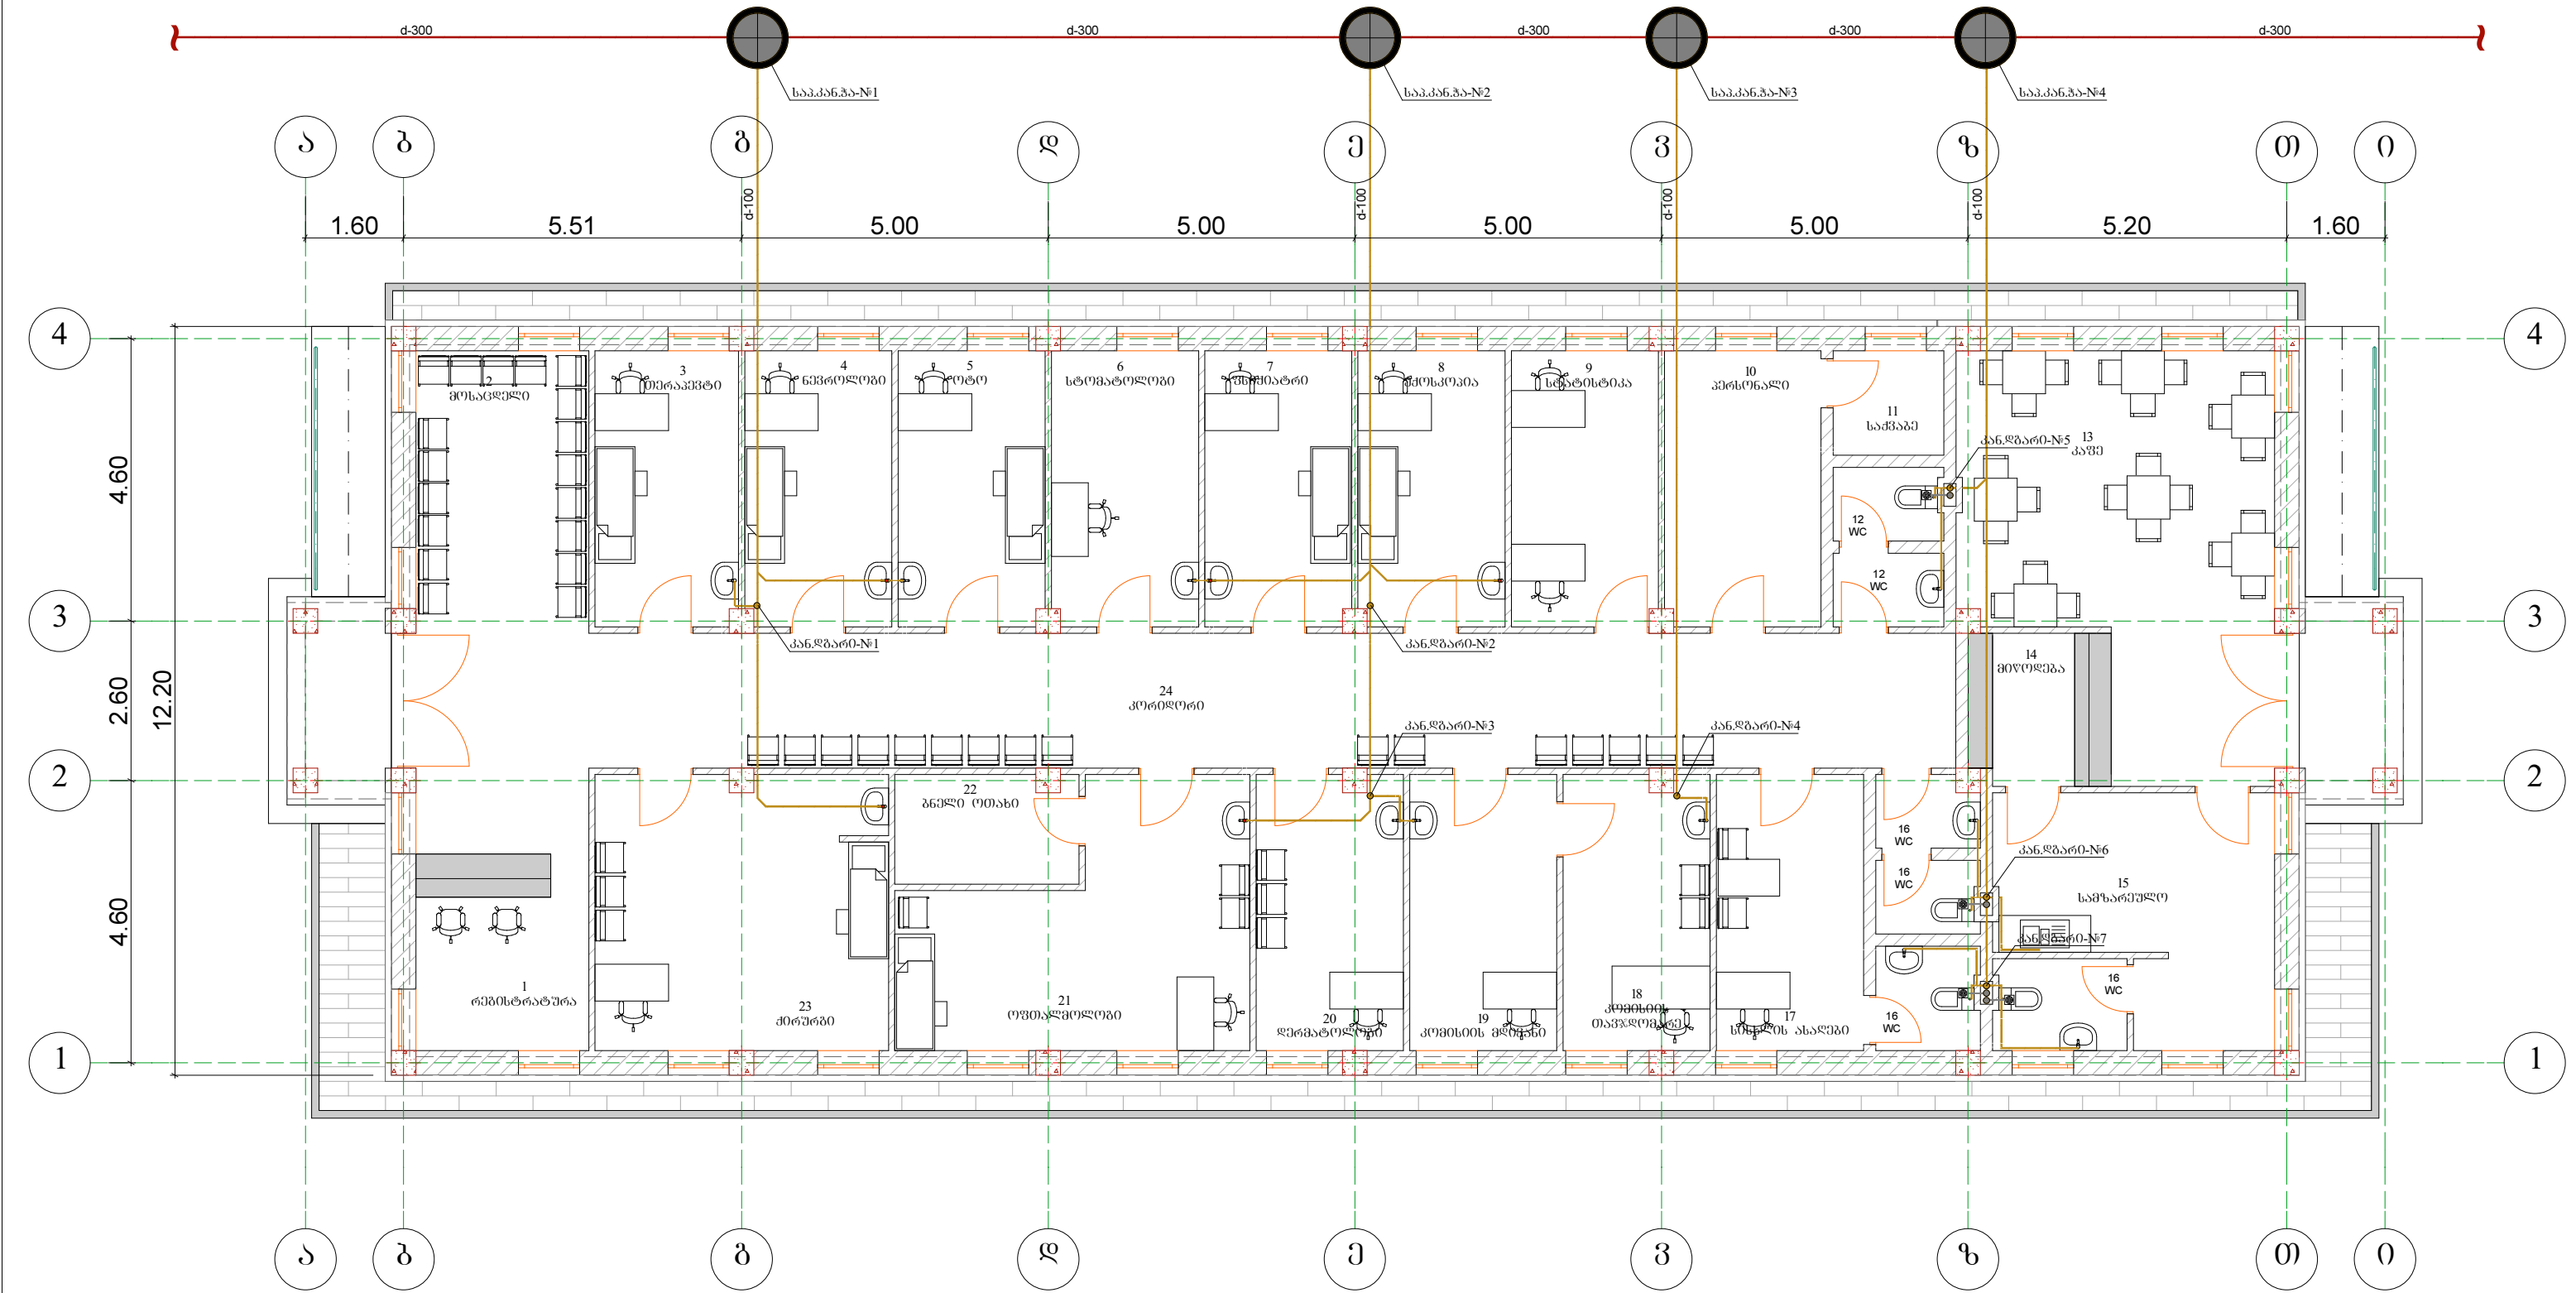

პროექტის აღნიშვნები

- არსებული კანალიზაციის მიწის
- საპროექტო კანალიზაციის მიწის
- კანალიზაციის ღებარე
- ვენტილაციის ღებარე
- საშაბის/კაბინის ჩამოშვების ვენტილაციური

დამკვეთი	პროექტის სახელწოდება	თანამდებობა	გვარი	ხელმოწერა	მისამართი	ნახაზი:	მასშტაბი
სსიპ გორის აგრომედიკალური სახელობის საპროექტო-კანალიზაციის სამსახური	სამხედრო სამხედრო კომისიის შენობის წყალსადენ-კანალიზაციის პროექტი	არქიტექტორი	ს. ჩახუნავაძე		ქ. თბილისი, ა. მაჭავარიძის ქ. №21	საპროექტო გეგმა კანალიზაციის ქსელების ღატანით	1:100
მისამართი	ოგნიტა	შეასრულა	ვ. სოფიაშვილი			ფორმატი	ფურცელი
ქ. გორი, ჭავჭავაძის ქუჩა №56	სამხედრო სამხედრო კომისიის შენობა					A-3	წ.კ-2