


საპროექტო გეგმა წყალსადენის ქსელების ღატანით

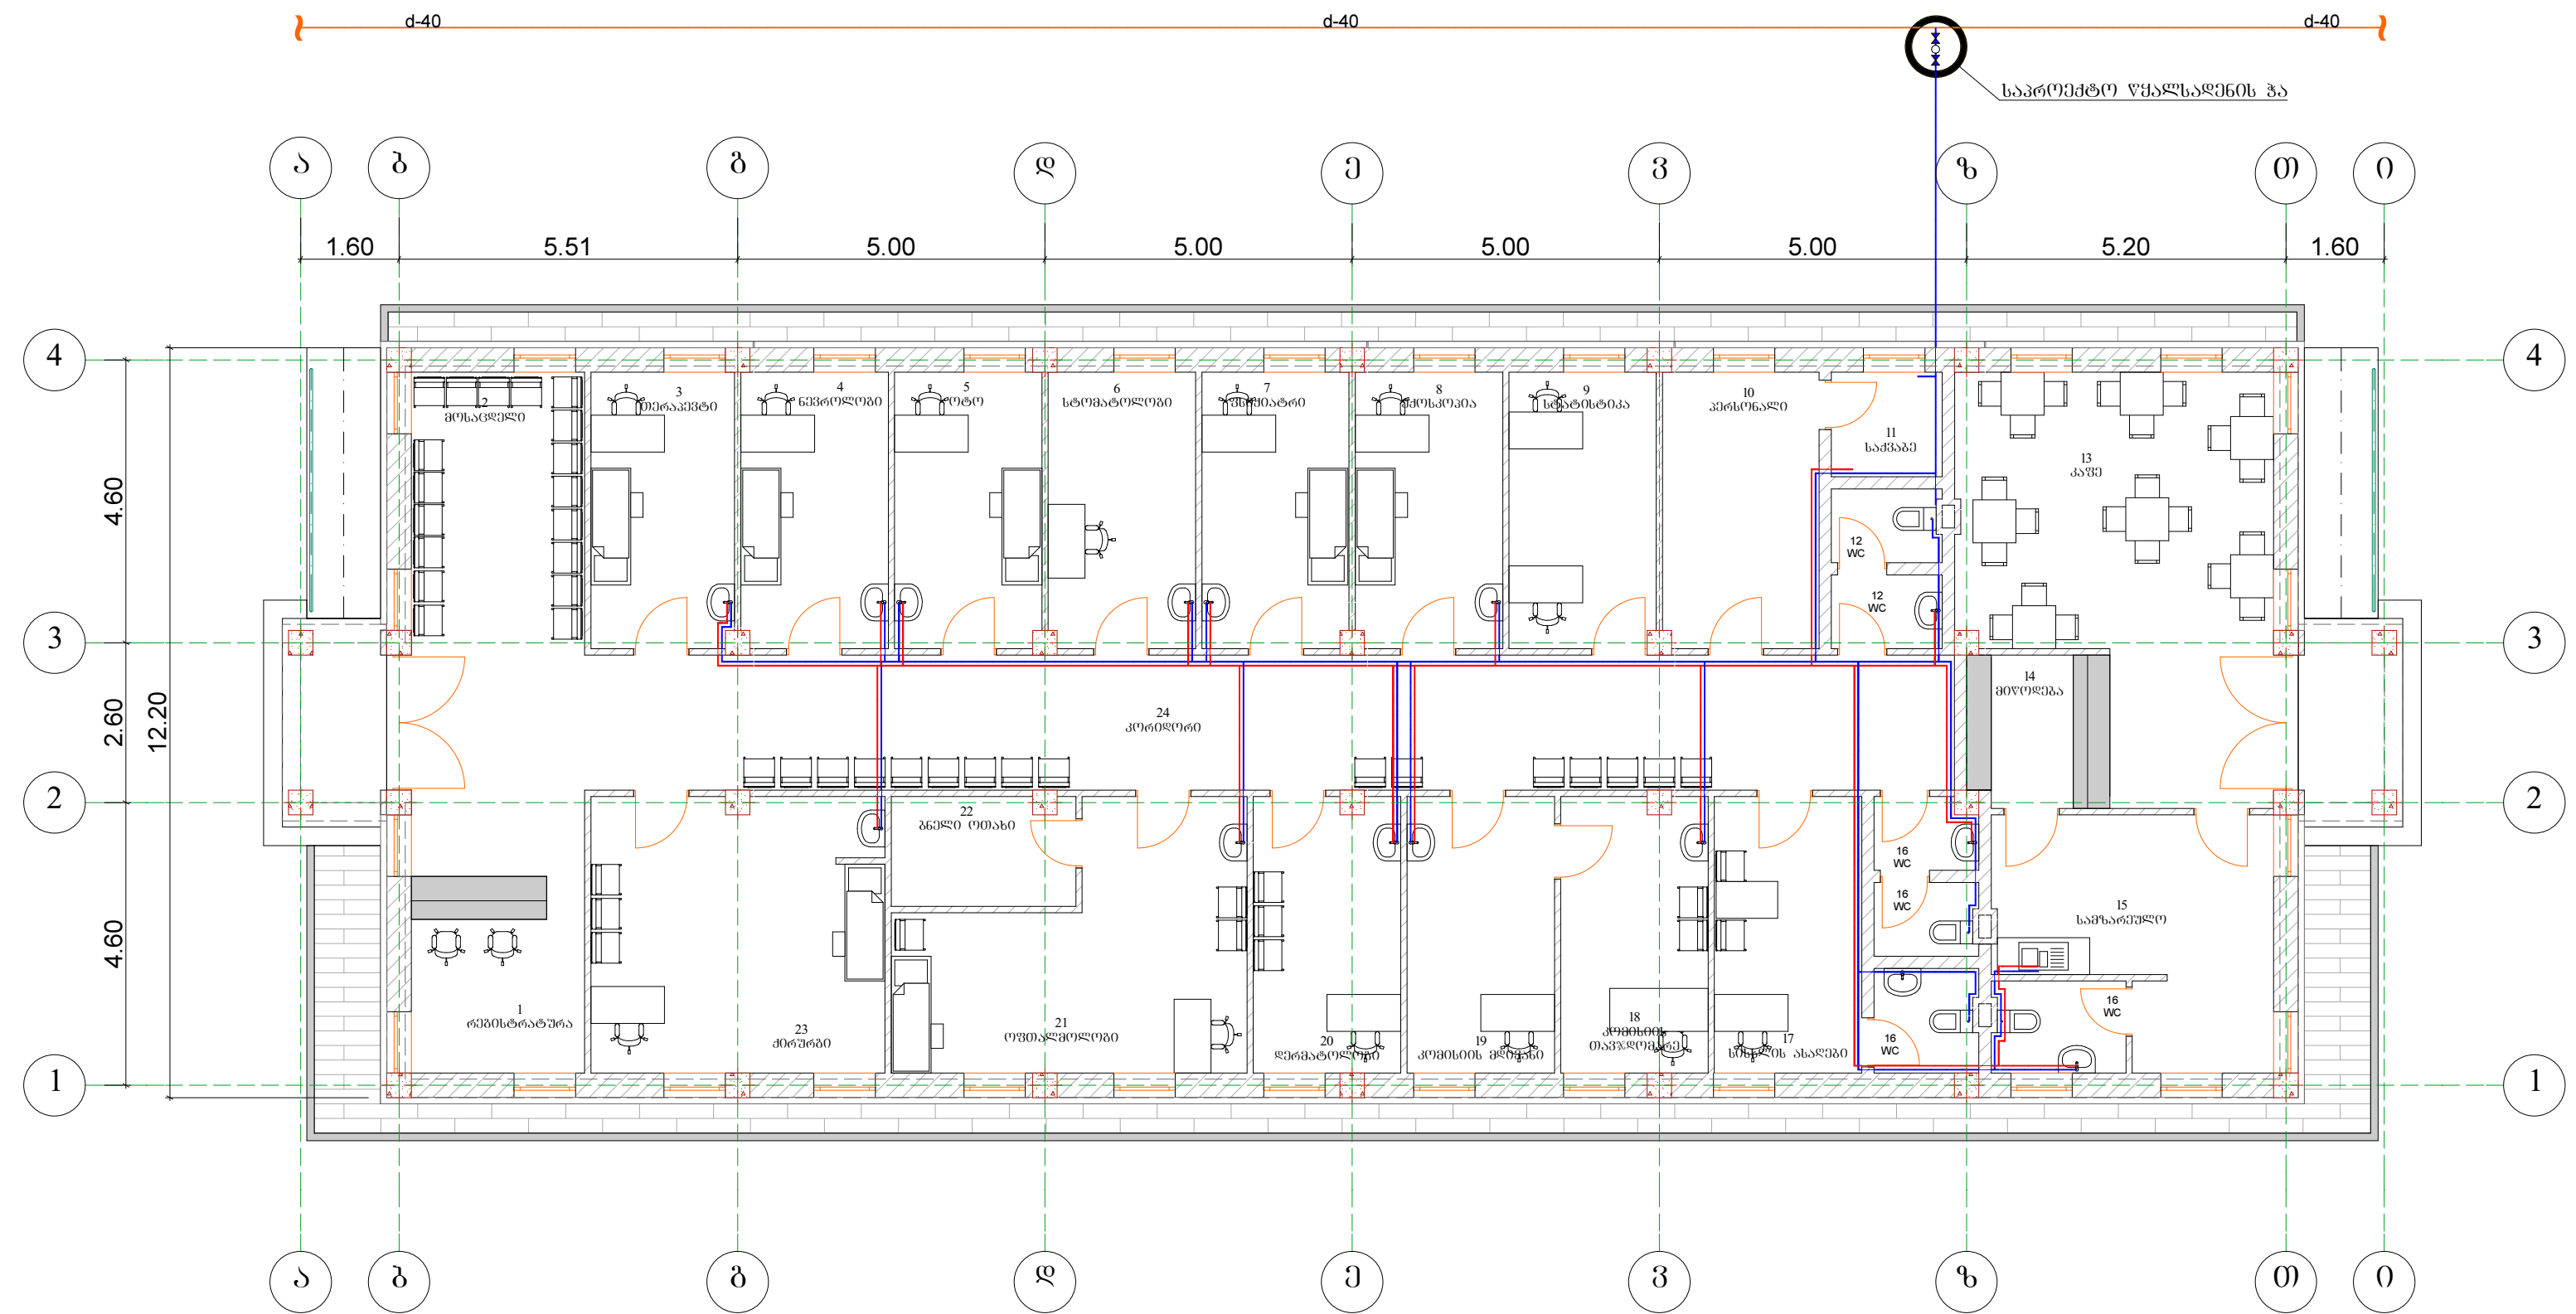

პროექტით აღნიშვნები

- არსებული წყალსადენის მილი
- ცივი წყალსადენის მილი
- ცხელი წყალსადენის მილი

დამკვეთი	პროექტის სახელწოდება	თანამდებობა	გვარი	ხელმოწერა	მისამართი	ნახაზი:	მასშტაბი
სსიპ ბორბო აბრამიშვილის სახელობის საპარტოვო-თავდაცვის სამინისტროს სამხედრო კოსპიტალი	სამხედრო სამედიცინო კომისიის შენობის წყალსადენ-კანალიზაციის პროექტი	არქიტექტორი	ს. ჩახუნაშვილი			საპროექტო გეგმა წყალსადენის ქსელების ღატანით	1:100
მისამართი	ობიექტი	შეასრულა	შ. სოზიავაშვილი			ფორმატი	ფურცელი
ქ. ბორი, ჭავჭავაძის ქუჩა №56	სამხედრო სამედიცინო კომისიის შენობა					A-3	წ.კ-3