


კანალიზაციის აქსონომეტრიული სქემები

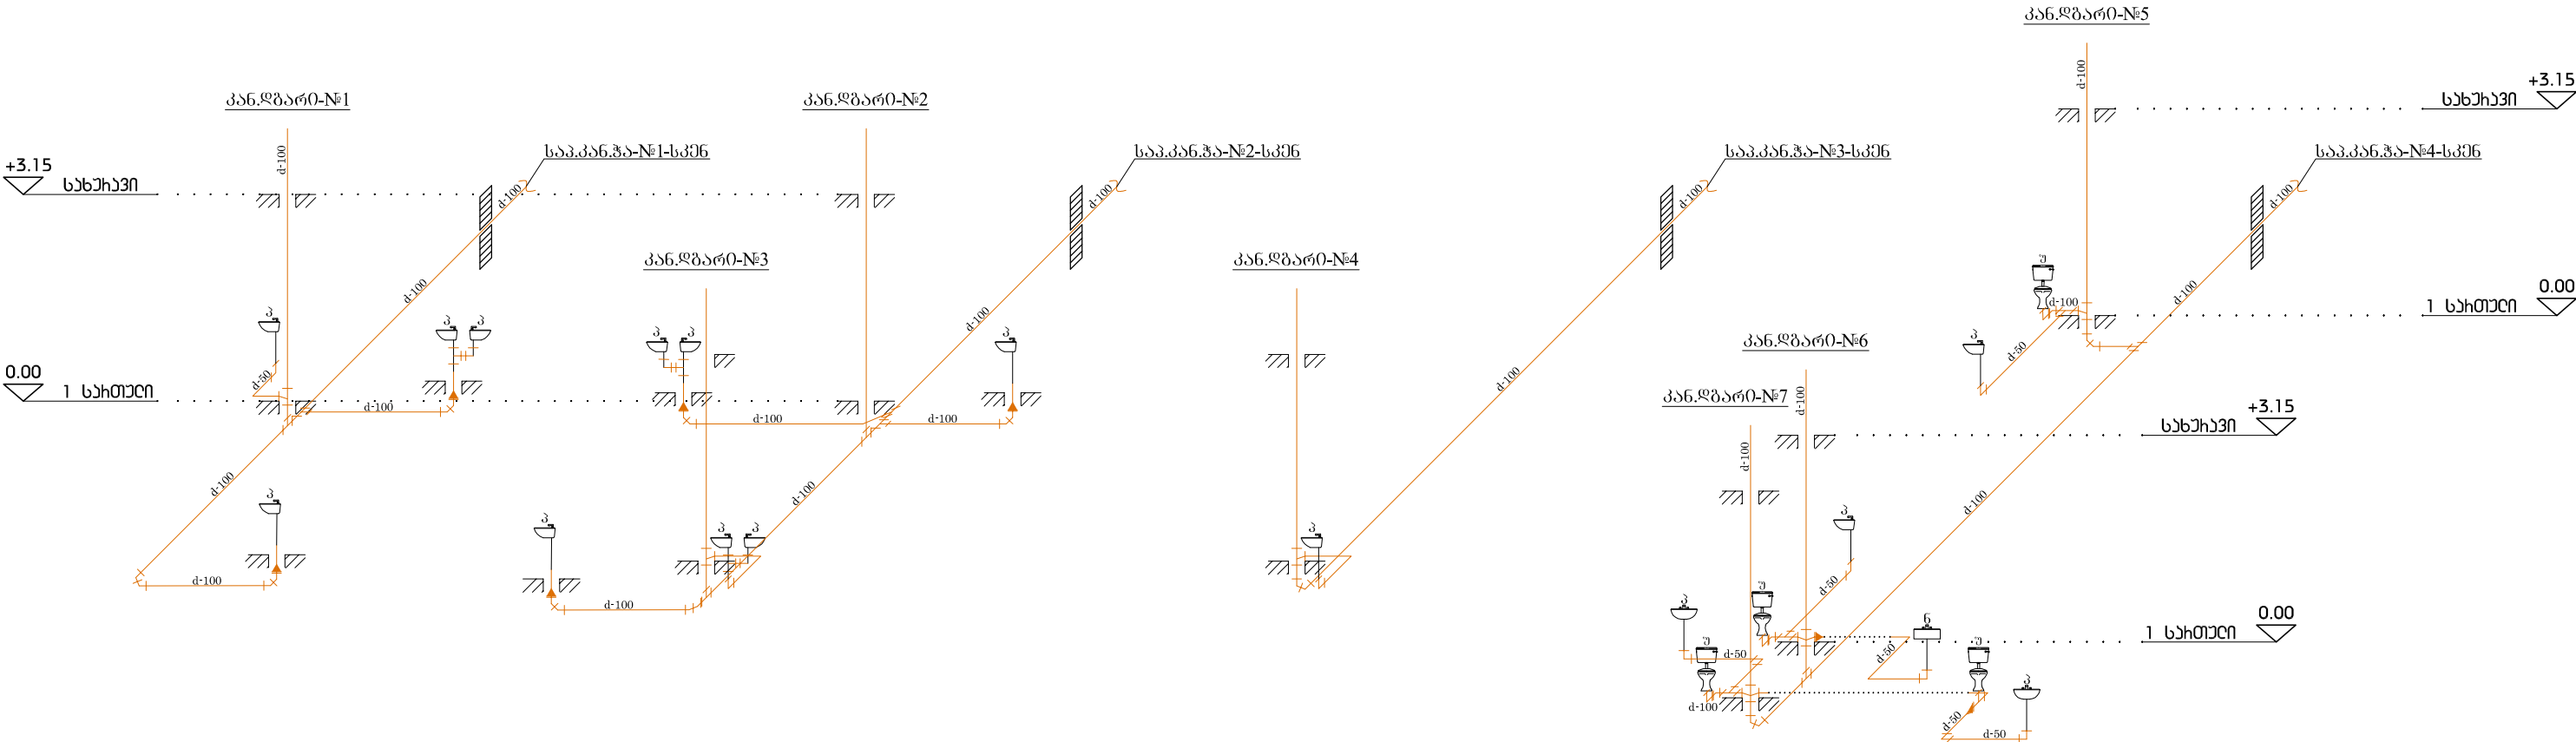

ღამკვეთი	პროექტის სახელწოდება	თანამდებობა	გვარი	ხელმოწერა	მისამართი	ნახაზი:		მასშტაბი
სსიპ გორგო აბრამიშვილის სახელობის საპარტიკულო თავდაცვის სამოცხტროს სამხედრო კოსპიტალი	სამხედრო სამიწყო კომისიის შმნობის წმალსაღმნ-კანალიზაციის პროექტი	არქიტექტორი	ს. ჩახუნაშვილი			კანალიზაციის აქსონომეტრიული სქემები		1:100
მისამართი	ობიექტი					ფორმატი		ფურცელი
ქ. გორი, ჰავზავადის ქუნა №56	სამხედრო სამიწყო კომისიის შმნობა					A-3		წ.კ-4