


ცხელი წყალსადენის აქსონომეტრიული სქემა

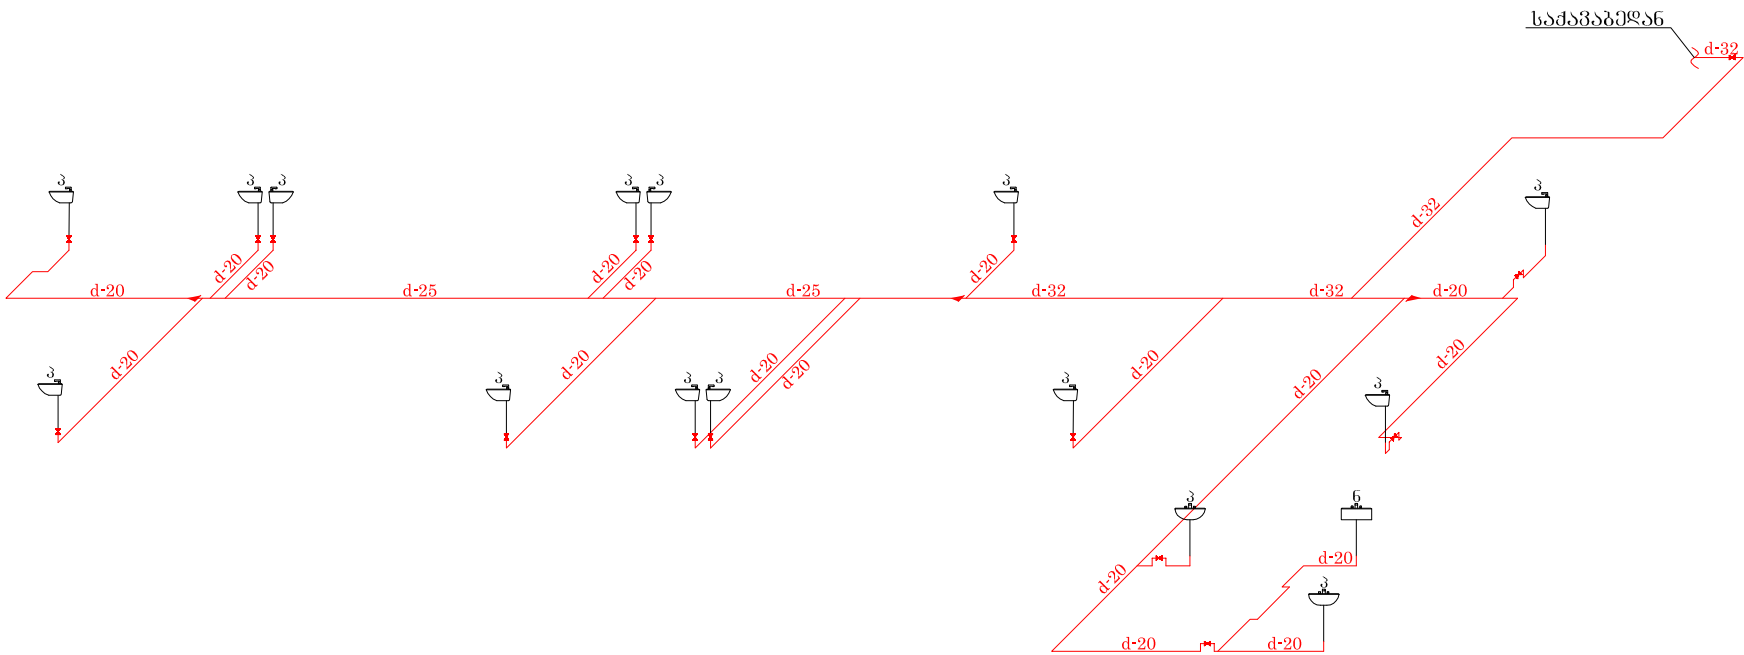

ღამკვეთი	პროექტის სახელწოდება	თანამდებობა	გვარი	ხელმოწერა	მისამართი	ნახაზი:		მასშტაბი
სსიპ გორბო აგრამიშვილის სახელობის საქართველოს თავდაცვის სამინისტროს სამხედრო კონსტრუქციის	სამხედრო სამართო კომისიის შენობის წყალსადენ-კანალიზაციის პროექტი	არქიტექტორი	ს. ჩახუნაშვილი		ქ. თბილისი, ა. მაჭავარიანის ქ. №21	ცხელი წყალსადენის აქსონომეტრიული სქემა		1:100
მისამართი	ობიექტი	შეასრულა	შ. სოზიავაშვილი			ფორმატი	ფურცელი	
ქ. გორი, ჭავჭავაძის ქუჩა №56	სამხედრო სამართო კომისიის შენობა					A-3	წ.კ-6	