I სართულის იატაკის ტიპების გეგმა
მ 1 : 100

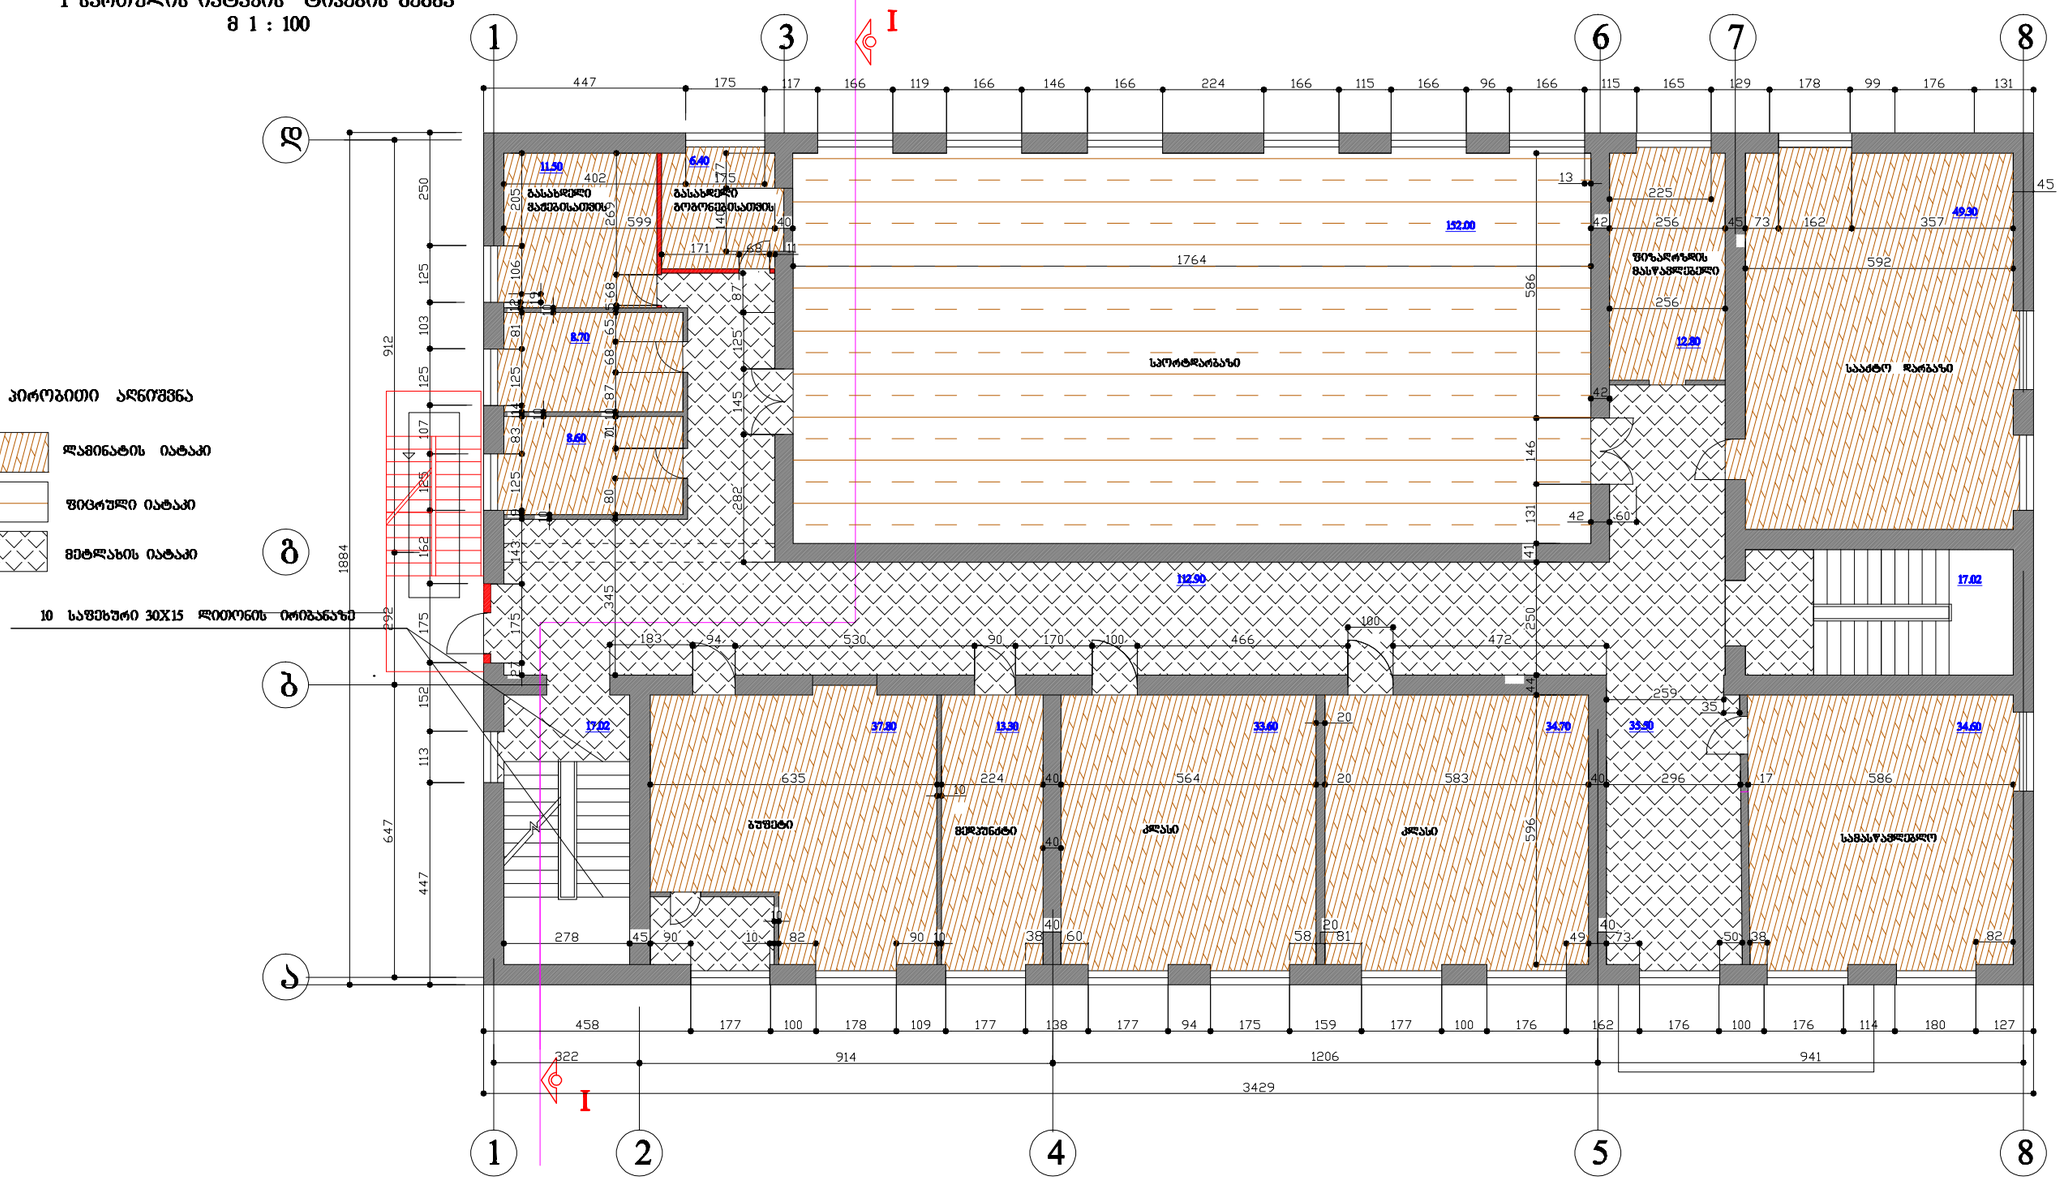

პირობითი აღნიშვნა

- ლამინატის იატაკი
- ფიცრული იატაკი
- მეტლახის იატაკი

შენიშვნები:

დაკვეთი:

ობიექტი:

დაკვეთა №