სპორტული მოედნის შემოღობვის ესკიზი
მ 1 100

ჭრილი I-I მ 1 : 100

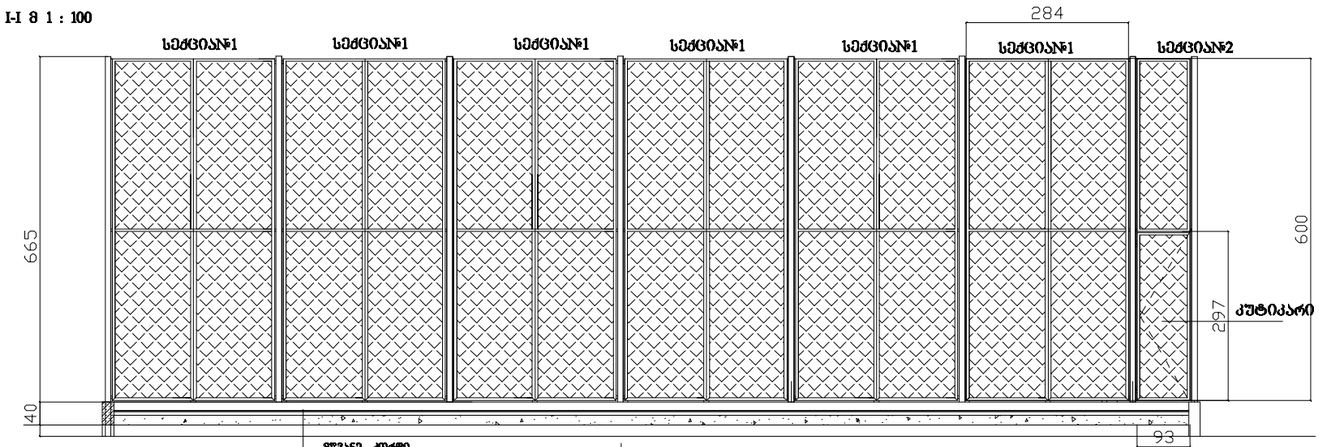

ბაზა მ 1 : 100

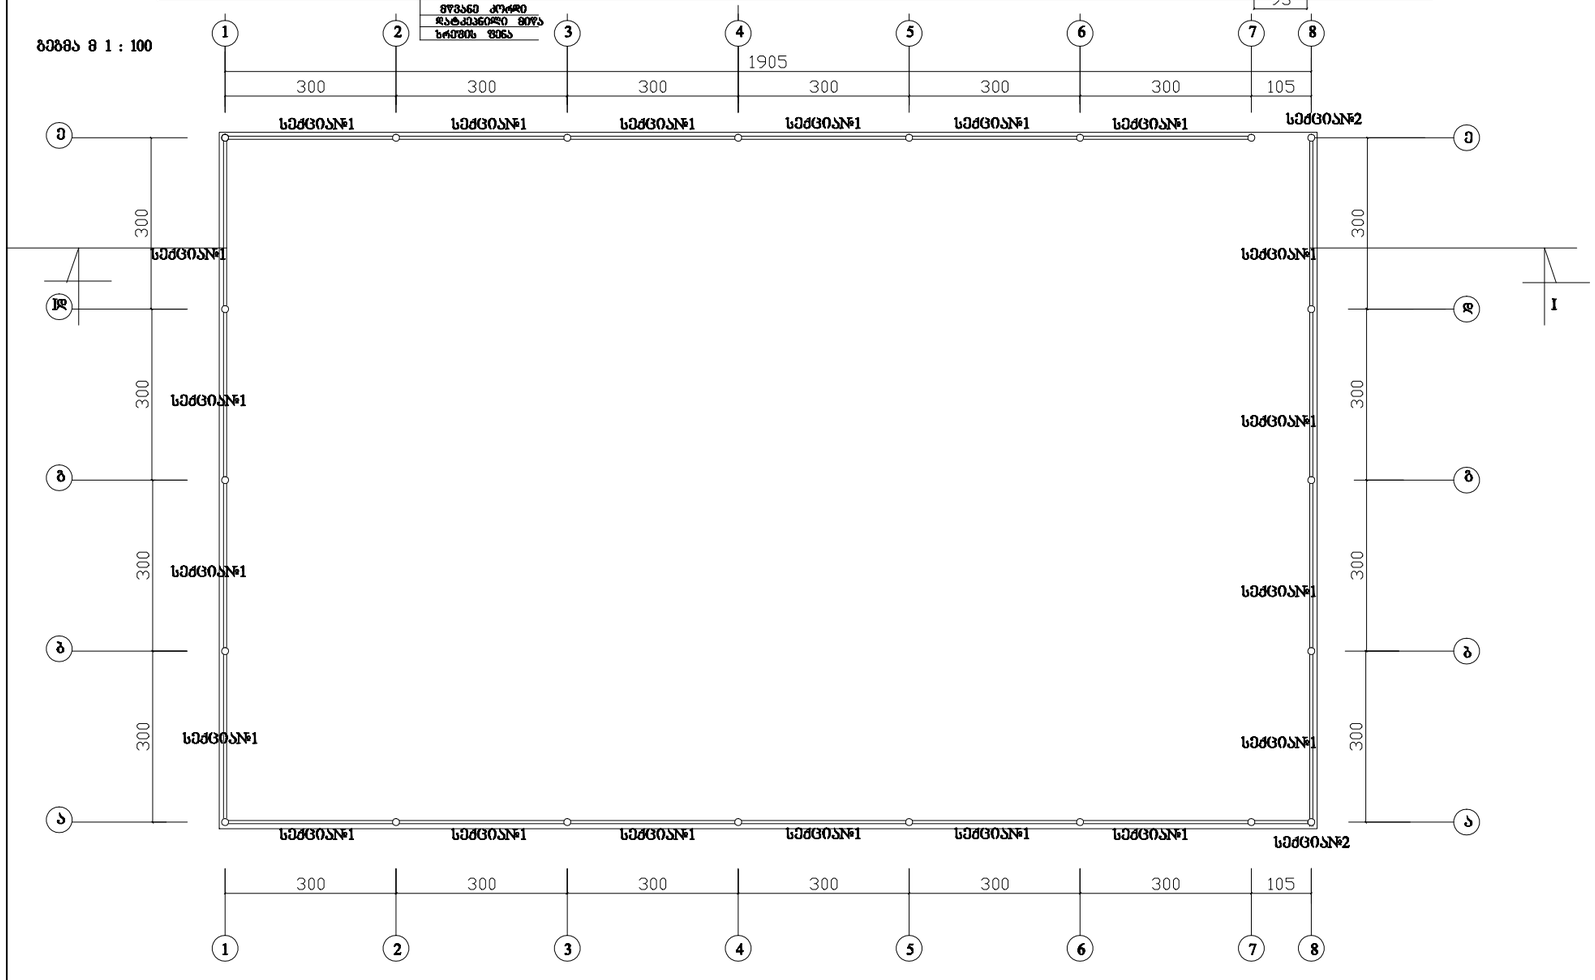

მილი დ-100 სიბრძე 6.808 რაოდენობა 22ც
სულ 22 X 6.80 = 149.68

N1 სექცია
კუთხოვანების სიბრძე 26.52
სულ 20 X 17.7 =354 მ
N1 სექცია
მავთულბადის ფართობი 17.1 კვ.მ
სულ 20 X 17.1=342 კვ.მ.
N1 სექცია
კვადრატული მილი 8.84
სულ 20 X 8.84 = 176.80 მ

N2 სექცია
კუთხოვანების სიბრძე 13.86
სულ 2 X 14.97 = 27.72მ
N2 სექცია
მავთულბადის ფართობი 5.6 კვ.მ
სულ 2 X 5.6=11.2 კვ.მ.
N 2 სექცია
კვადრატული მილის სიბრძე 0.93
სულ 2 X 0.93=1.86

N1 და N 2 სექციებზე ერთად საჭიროა
მილბარები 146.68
კუთხოვანა 381.72 მ
მავთულბადე 353.2 კვ.მ
კვადრატული მილი 184მ

ჯ. ბერიტაშვილი			
ეკ. მესხანაძე			
ა. ბუხუტიშვილი			
ეკ. მესხანაძე			
მერეტმტორი			
არქიტექტორი			
კონსტრუქტორი			
ფასადები			

დამკვეთი:

ბანკის ავტონომიური რესპუბლიკის განათლების, კულტურის და სპორტის სამინისტრო

ობიექტი:

ძველი მუხურაანლების სოფელ ოქტომბრის სკოლის სპორტის რესპუბლიკის ადმინისტრაციის პორტალი

დაკვეთა N

არქიტექტურული ნაწილი

სტადია	შეარული	შეარული
მპ		

ნახაზი:

სპორტული მოედნის შემოღობვის ესკიზი
მ 1 :100

შპს
„ბბარსპეციალიზტი„
jemal.gogitze@gmail.com
ქ. ბათუმი
ზ. ბაგრატიონის
ქ. N 19/21
ტელ: 223338
სპეციალისტების
ტელ: 245427364

ბათუმი
2013