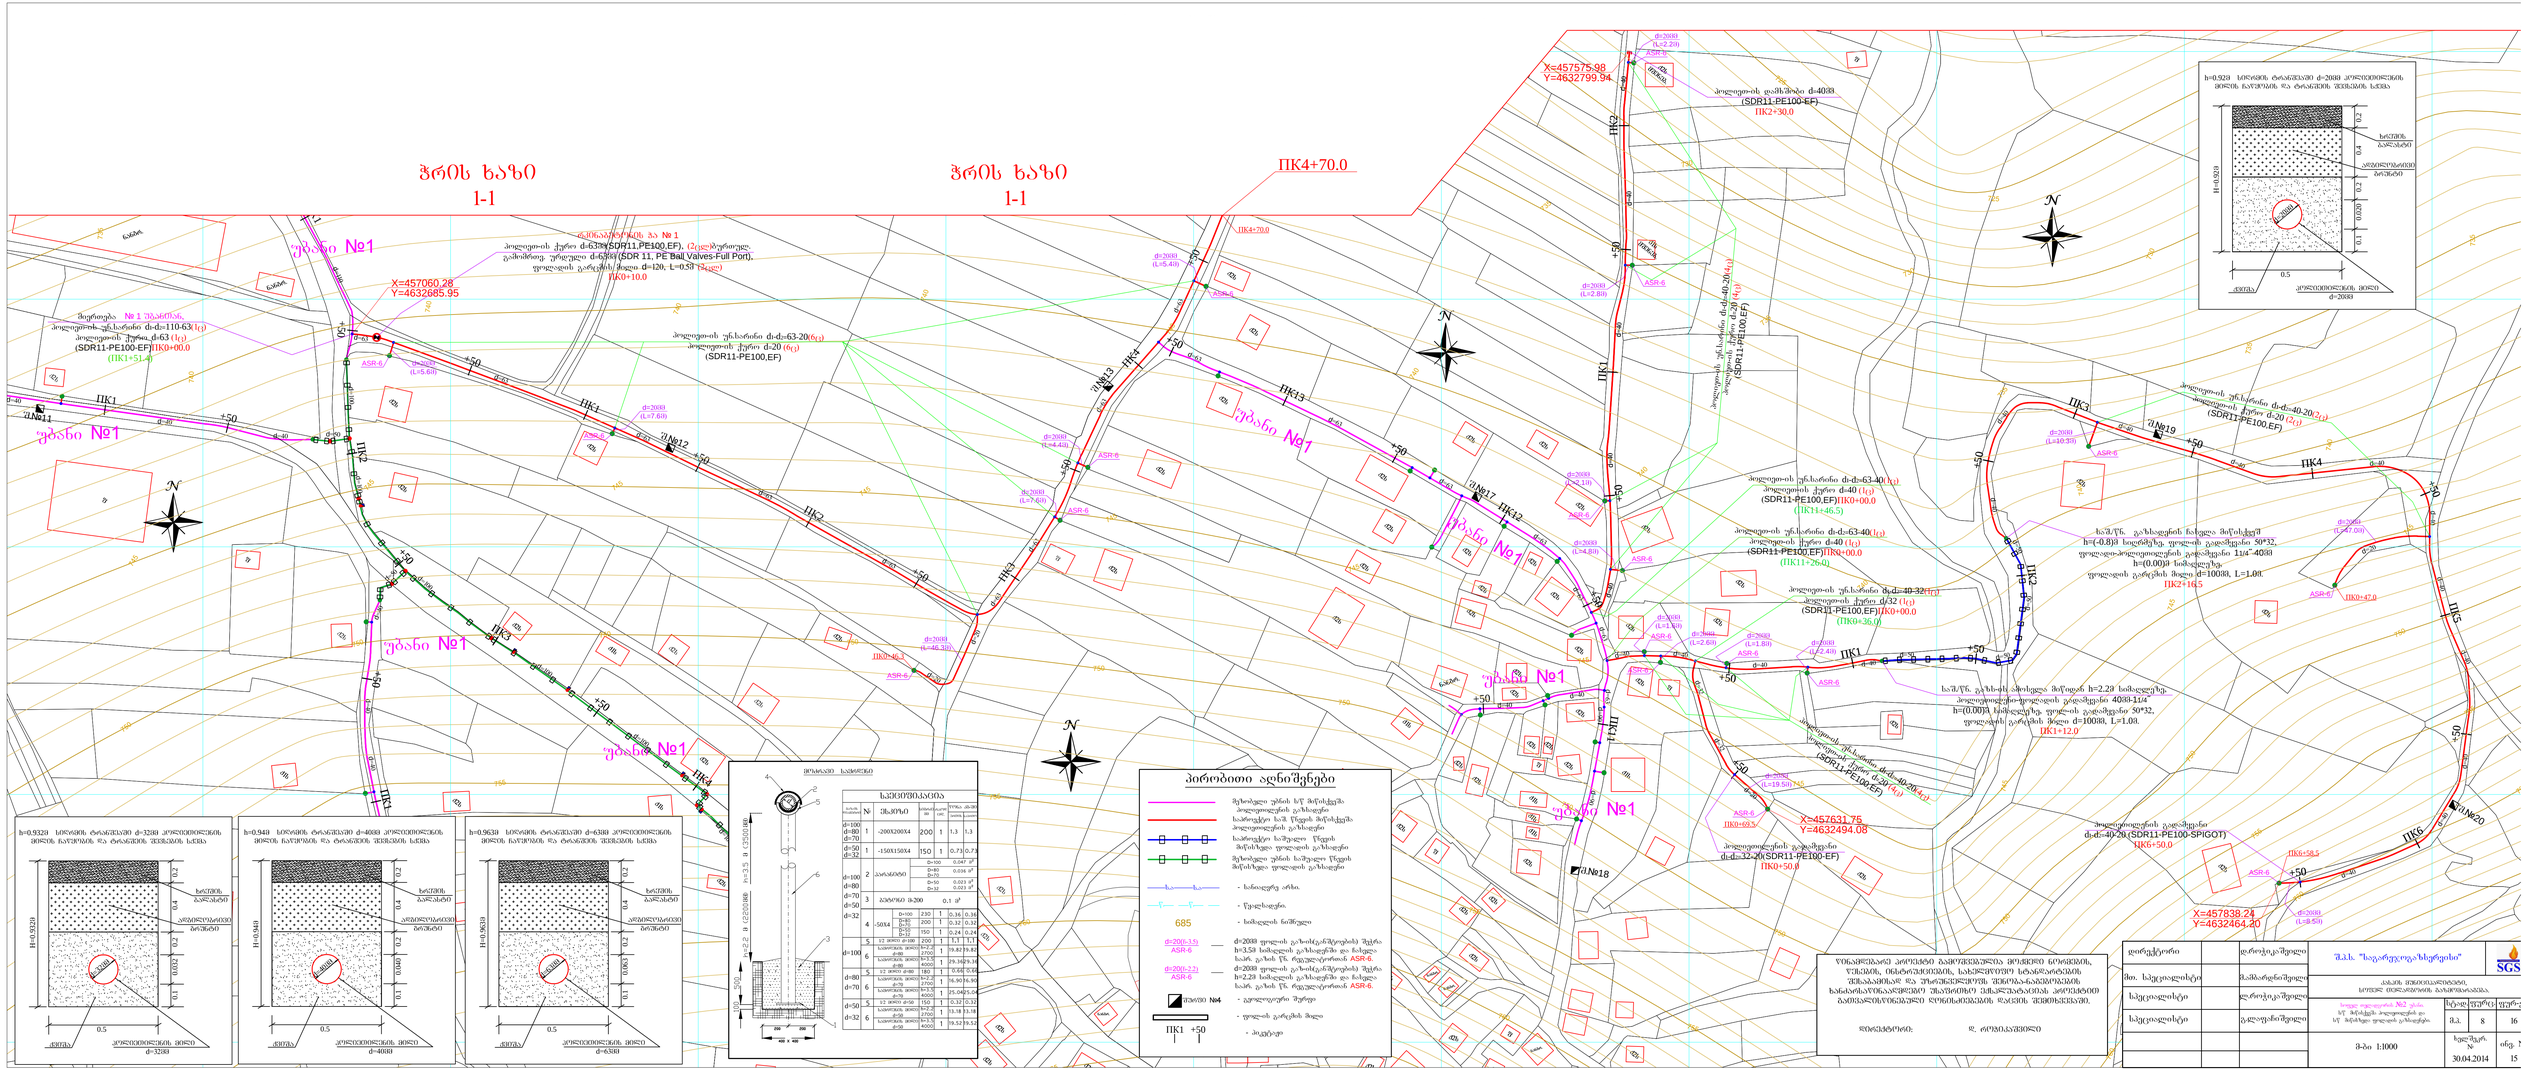
ჭრის ხაზი
I-I
ჭრის ხაზი
I-I
ПК4+70.0
X=457575.98
Y=4632799.94
X=457060.28
Y=4632685.95
X=457631.75
Y=4632494.08
X=457838.24
Y=4632464.20
უბანი №1
ПК1
ПК2
ПК3
ПК4
ПК5
ПК6
ПК11
ПК12
ПК13
ПК17
ПК18
ПК19
ПК20
d=200Ø
(L=2.29)
ASR-6
d=200Ø
(L=40.20)
d=200Ø
(L=2.80)
d=200Ø
(L=5.40)
d=200Ø
(L=5.60)
d=200Ø
(L=7.60)
d=200Ø
(L=4.40)
d=200Ø
(L=7.60)
d=200Ø
(L=46.30)
d=200Ø
(L=2.10)
d=200Ø
(L=4.80)
d=200Ø
(L=1.60)
d=200Ø
(L=2.60)
d=200Ø
(L=1.80)
d=200Ø
(L=2.40)
d=200Ø
(L=19.50)
d=200Ø
(L=10.39)
d=200Ø
(L=47.00)
d=200Ø
(L=8.50)
d=200Ø
(L=0.50)
d=200Ø
(L=0.50)
d=200Ø
(L=0