


ხელი ბ-ბ

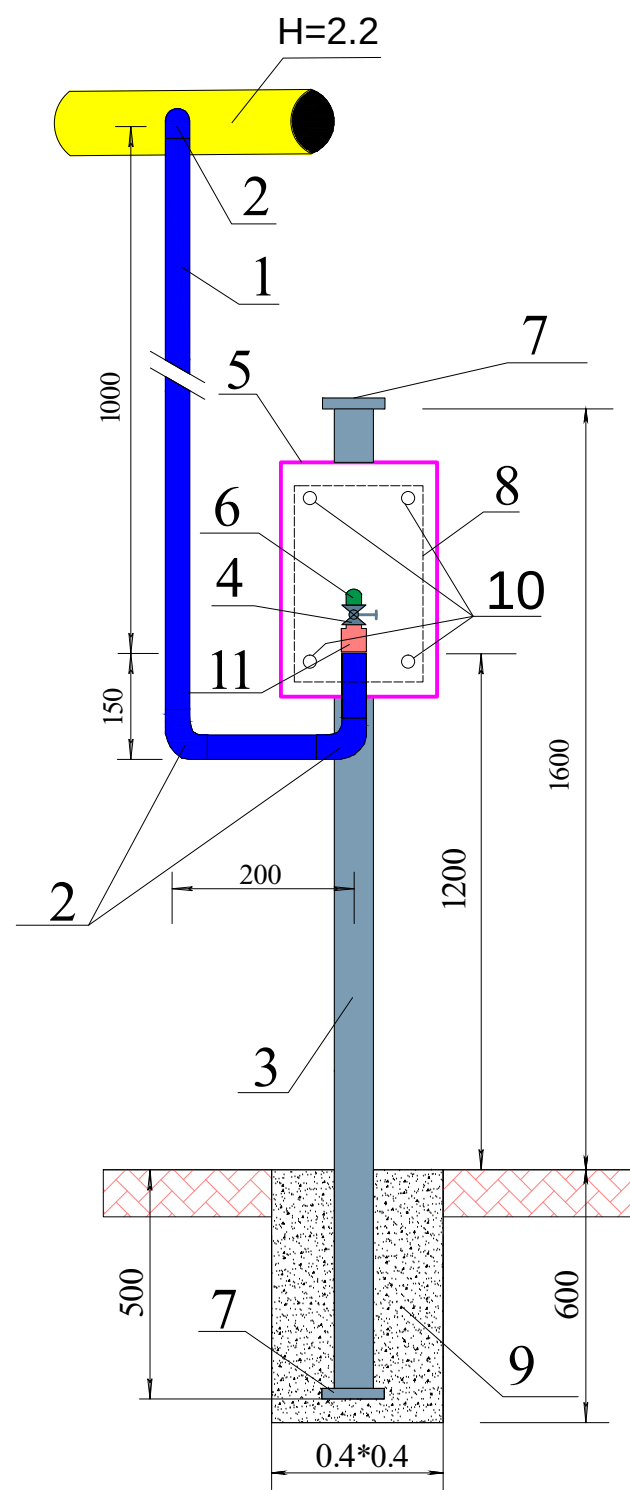

წინამდებარე პროექტი გამოყვანილია მოქმედი ნორმების,
წესების, ინსტრუქციების, სახელმწიფო სტანდარტების
შესაბამისად და უზრუნველყოფს შენობა-ნაგებობების
ხანძარსაწინააღმდეგო უსაფრთხო ექსპლუატაციას პროექტით
გათვალისწინებული ღონისძიებების დაცვის შემთხვევაში.

დირექტორი:

დ. როჭიკაშვილი

დირექტორი		დ.როჭიკაშვილი	შ.პ.ს. "საგარეჯოგაზსერვისი"				
მთ. სპეციალისტი		მამბარდნიშვილი					
სპეციალისტი		დ.როჭიკაშვილი	კასპის მშენიშპალიტბი, სოფელ თელაშტორის ბაზმომარბგბგ.				
სპეციალისტი		გ.ლაფაიშვილი	დანართი 1 d=20მმ განშტოების მოწოდების სქემა ფოლადის საკაშირო საშუალო წნეხის H=2.2მ სიმაღლის გაზსადენზე	სტად.	ფურც.	ფურ-ებ	
				მ.პ.	13	16	
					ხელშეკრ. №	ინგ. №	
					30.04.2014	15	