



ამონაწერი საჯარო რეესტრიდან

განცხადების რეგისტრაცია
N 882014683153 - 18/12/2014 09:42:14

მომზადების თარიღი
24/12/2014 09:45:07

საკუთრების განყოფილება

ზონა რუსთავი	სექტორი დ. აღმაშენებელი	კვარტალი	ნაკვეთი	ნაკვეთის საკუთრების ტიპი: საკუთრება ნაკვეთის დანიშნულება: არასასოფლო სამეურნეო დაზუსტებული ფართობი: 16664.00 კვ.მ. ნაკვეთის წინა ნომერი: შენობა-ნაგებობის ჩამონათვალი: შენობა N1 - განაშენიანების ფართობი 2782.39 კვ.მ (საერთო სასარგებლო ფართი 9544 კვ.მ)
02	02	02	436	
მისამართი: ქალაქი რუსთავი, მიკრო/რაიონი XIX, სკოლა N10				

მესაკუთრის განყოფილება

განცხადების რეგისტრაცია : ნომერი 882011186755 , თარიღი 20/04/2011 10:03:08
უფლების რეგისტრაცია: თარიღი 21/04/2011

უფლების დამადასტურებელი დოკუმენტი:

- გექნიკური პასპორტი , დამოწმების თარიღი: 06/09/2004 , საბინაო სამშენებლო კოოპერატივების ფონდის სახელმწიფო საზოგადოებრივ საბინაო საცხოვრებელი ფონდის გექნიკური პასპორტი
- გიპური ფორმა 1T

მესაკუთრეები:
სახელმწიფო

მესაკუთრე:
სახელმწიფო

აღწერა:

იპოთეკა

საგადასახადო გირავნობა:

რეგისტრირებული არ არის

სარგებლობა

განცხადების რეგისტრაცია ნომერი 882013348466 თარიღი 24/07/2013 10:44:48	მეიჯარე: სსიპ რუსთავის N10 საჯარო სკოლა მოიჯარე: ელგუჯა სხირტლაძე P/N: 35001033961; საგანი: ფართი 62 კვ.მ; ვადა: 2 წელი; იჯარის ხელშეკრულება, დამოწმების თარიღი 25/07/2013, საჯარო რეესტრის სარეგისტრაციო სამსახური
უფლების რეგისტრაცია: თარიღი 25/07/2013	
განცხადების რეგისტრაცია ნომერი 882011150260 თარიღი 31/03/2011 17:15:37	მეიჯარე: სსიპ რუსთავის N10 საჯარო სკოლა მოიჯარე: ამხანაგობა არასამეწარმეო (არაკომერციული) არასამთავრობო ორგანიზაცია "ახალგაზრდა ინიციატორები"; საგანი: ფართი შენობიდან 68 კვ.მ; საბოლოო თარიღი: 26/06/2015;
უფლების რეგისტრაცია: თარიღი 27/04/2011	ქირაფნობის ხელშეკრულება, დამოწმების თარიღი 21/06/2010, იჯარის ცვლილების ხელშეკრულება, დამოწმების თარიღი 25/07/2013, საჯარო რეესტრის სარეგისტრაციო სამსახური
განცხადების რეგისტრაცია ნომერი 882013437094 თარიღი 11/09/2013 10:00:35	მეიჯარე: სსიპ ქ. რუსთავის N 10 საჯარო სკოლა 216317509; მოიჯარე: შპს "ოქროს თევზი" 206181549; საგანი: ფართი 288 კვ.მ; ვადა: 2 წელი;
უფლების რეგისტრაცია: თარიღი 16/09/2013	იჯარის ხელშეკრულება, დამოწმების თარიღი 11/09/2013, საჯარო რეესტრის სარეგისტრაციო სამსახური
განცხადების რეგისტრაცია ნომერი 882014683153 თარიღი 18/12/2014 09:42:14	მეიჯარე: სსიპ ქ. რუსთავის N 10 საჯარო სკოლა 216317509; მოიჯარე: ი/მ ანზორ ბლიაძე 47001031879; საგანი: შენობის I სართულზე არსებული 62.5 კვ.მ ფართი; საბოლოო თარიღი: 31/12/2017;
უფლების რეგისტრაცია: თარიღი 24/12/2014	იჯარის ხელშეკრულება N5, დამოწმების თარიღი 18/12/2014, სსიპ საქართველოს იუსტიციის სამინისტრო საჯარო რეესტრის ეროვნული სააგენტო

შემლუღული სარგებლობა

განცხადების რეგისტრაცია ნომერი 022006004106 თარიღი 11/07/2006	უზუფრუქტუარი: სსიპ რუსთავის N10 საჯარო სკოლა მესაკუთრე: სახელმწიფო; საგანი: ფართი 16664 კვ.მ და შენობა 9544 კვ.მ; სანოტარო წესით დამოწმებული უზუფრუქტის ხელშეკრულება, რეესტრის ნომერი N1-3362, დამოწმების თარიღი 30/06/2006, ნოტარიუსი მ. მერაბიშვილი
---	---

ვალდებულება

ყაღაღა/აკრძალვა:

რეგისტრირებული არ არის

მოვალეთა რეესტრი:

რეგისტრირებული არ არის

"ფიზიკური პირის მიერ 2 წლამდე ვადით საკუთრებაში არსებული მატერიალური აქტივის რეალიზაციისას, აგრეთვე საგადასახადო წლის განმავლობაში 1000 ლარის ან მეტი ღირებულების ქონების საჩუქრად მიღებისას საშემოსავლო გადასახადი გადახდას ექვემდებარება საანგარიშო წლის მომდევნო წლის 1 აპრილამდე, რის შესახებაც აღნიშნული ფიზიკური პირი იმავე ვადაში წარუდგენს დეკლარაციას საგადასახადო ორგანოს. აღნიშნული ვალდებულების შეუსრულებლობა წარმოადგენს საგადასახადო სამართალდარღვევას, რაც იწვევს პასუხისმგებლობას საქართველოს საგადასახადო კოდექსის XVIII თავის მიხედვით."

- დოკუმენტის ნამდვილობის გადამოწმება შესაძლებელია საჯარო რეესტრის ეროვნული სააგენტოს ოფიციალურ ვებ-გვერდზე www.napr.gov.ge;
- ამონაწერის მიღება შესაძლებელია ვებ-გვერდზე www.napr.gov.ge, ნებისმიერ ტერიტორიულ სარეგისტრაციო სამსახურში, იუსტიციის სახლებსა და სააგენტოს ავტორიზებულ პირებთან;
- ამონაწერში ტექნიკური ხარვეზის აღმოჩენის შემთხვევაში დაგვიკავშირდით: 2 405405 ან პირადად შეაგვით განაცხადი ვებ-გვერდზე;
- კონსულტაციის მიღება შესაძლებელია იუსტიციის სახლის ცხელ ხაზზე 2 405405;
- საჯარო რეესტრის თანამშრომელთა მხრიდან უკანონო ქმედების შემთხვევაში დაგვიკავშირდით ცხელ ხაზზე: 08 009 009 09
- თქვენთვის საინტერესო ნებისმიერ საკითხთან დაკავშირებით მოგვწერეთ ელ-ფოსტით: info@napr.gov.ge



საქართველოს იუსტიციის სამინისტრო
საჯარო რეგისტრის ეროვნული სააგენტო
საკადასტრო გეგმა

მიწის ნაკვეთის საკადასტრო კოდი:
განცხადების რეგისტრაციის ნომერი:
მიწის ნაკვეთის ფართობი:
ღანიშნულება:


02 02 02 436

882011186429

16664 კვ.მ.

არასასოფლო-სამეურნეო



მომზადების თარიღი: 20.04.11

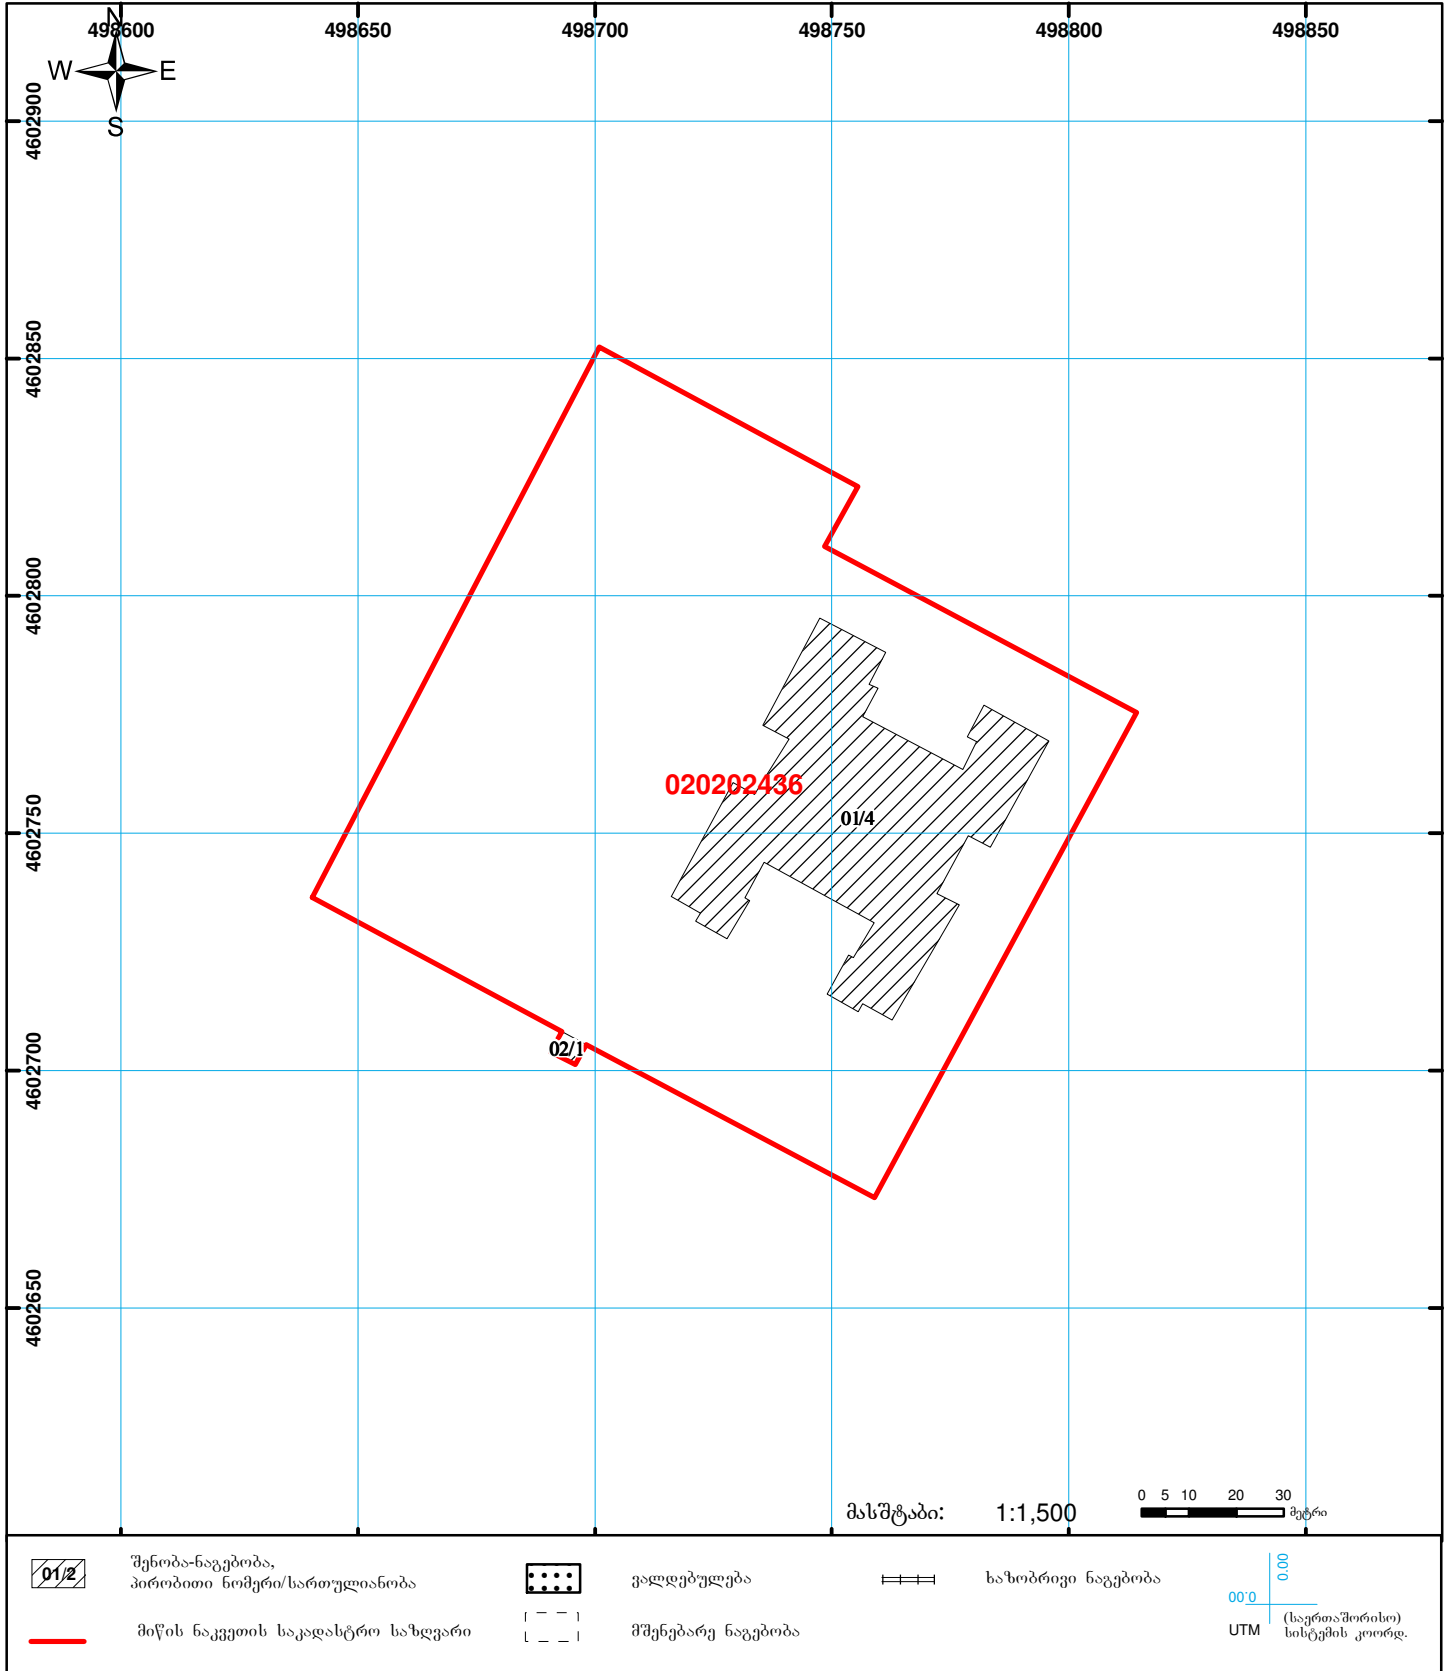



საგანმანათლებლო და სამეცნიერო
ინფრასტრუქტურის განვითარების სააგენტო

ხელოვნურ საფარიანი სპორტული
მოედანი (45X25)

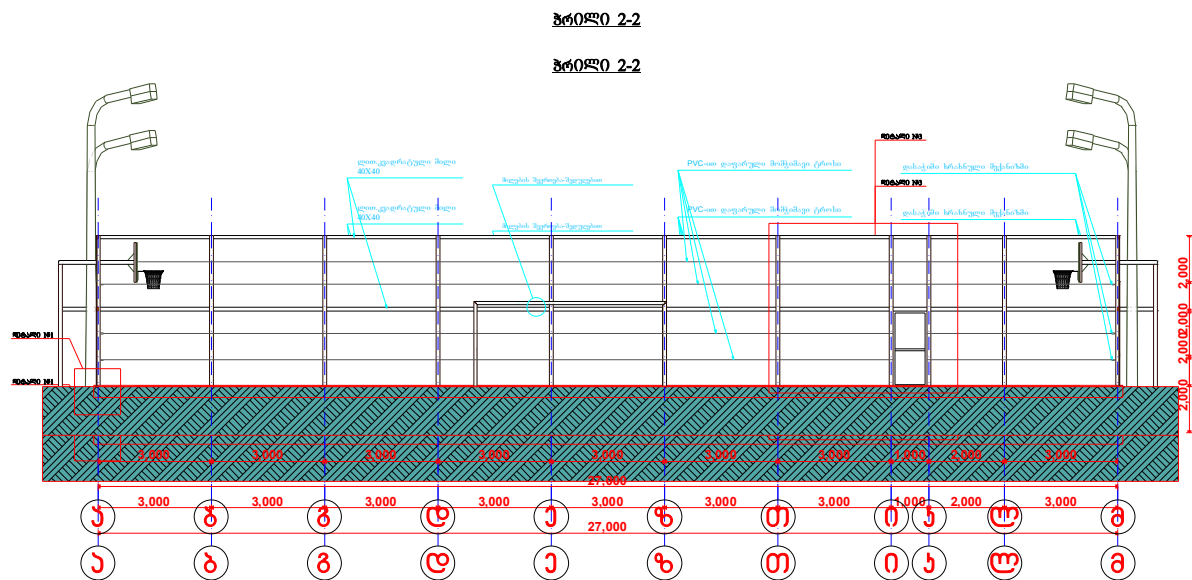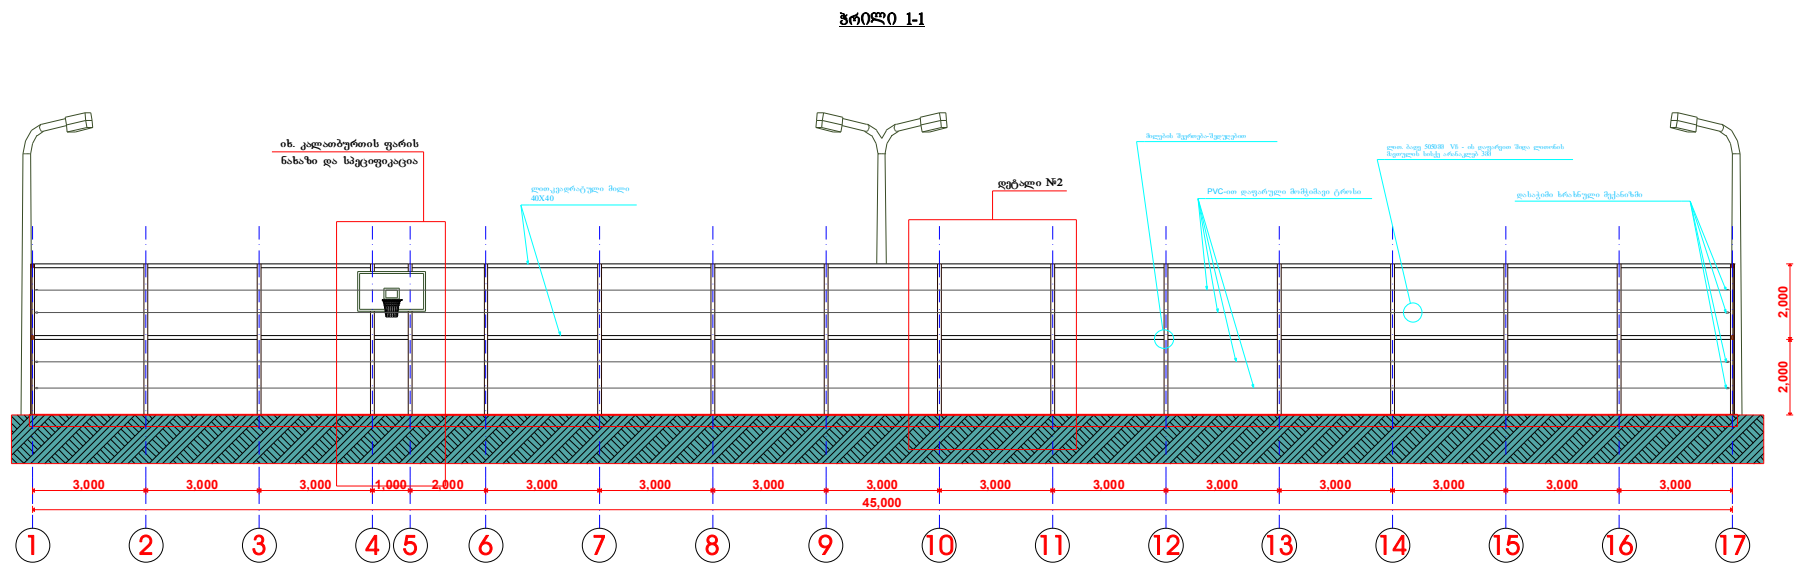

დასახელება

ხელოვნურ საფარიანი სპორტული მოედანი

შენიშვნა:

სსიპ საგანმანათლებლო და სამეცნიერო ინფრასტრუქტურის განვითარების სააგენტო

მ. ალექსიძის 1. შენობა-ნაგებობა №1. მსართული თბილისი საქართველო 2600 ტ: (+995 32) 2 200 220; 2 200 233; www.esida.ge

ნახაზის დასახელება

პროექტი 1-1
პროექტი 2-2

ნახაზის სტატუსი

პროექტი
/არქიტექტურა/

პრ. ავტორი
თინათინ ცხაპია
შეასრულა
თინათინ ცხაპია
შეამოწმა
მკატერინე სუთიძე


მასშტაბი

1:200

ფურც. №

სტატუსი რევიზია



02

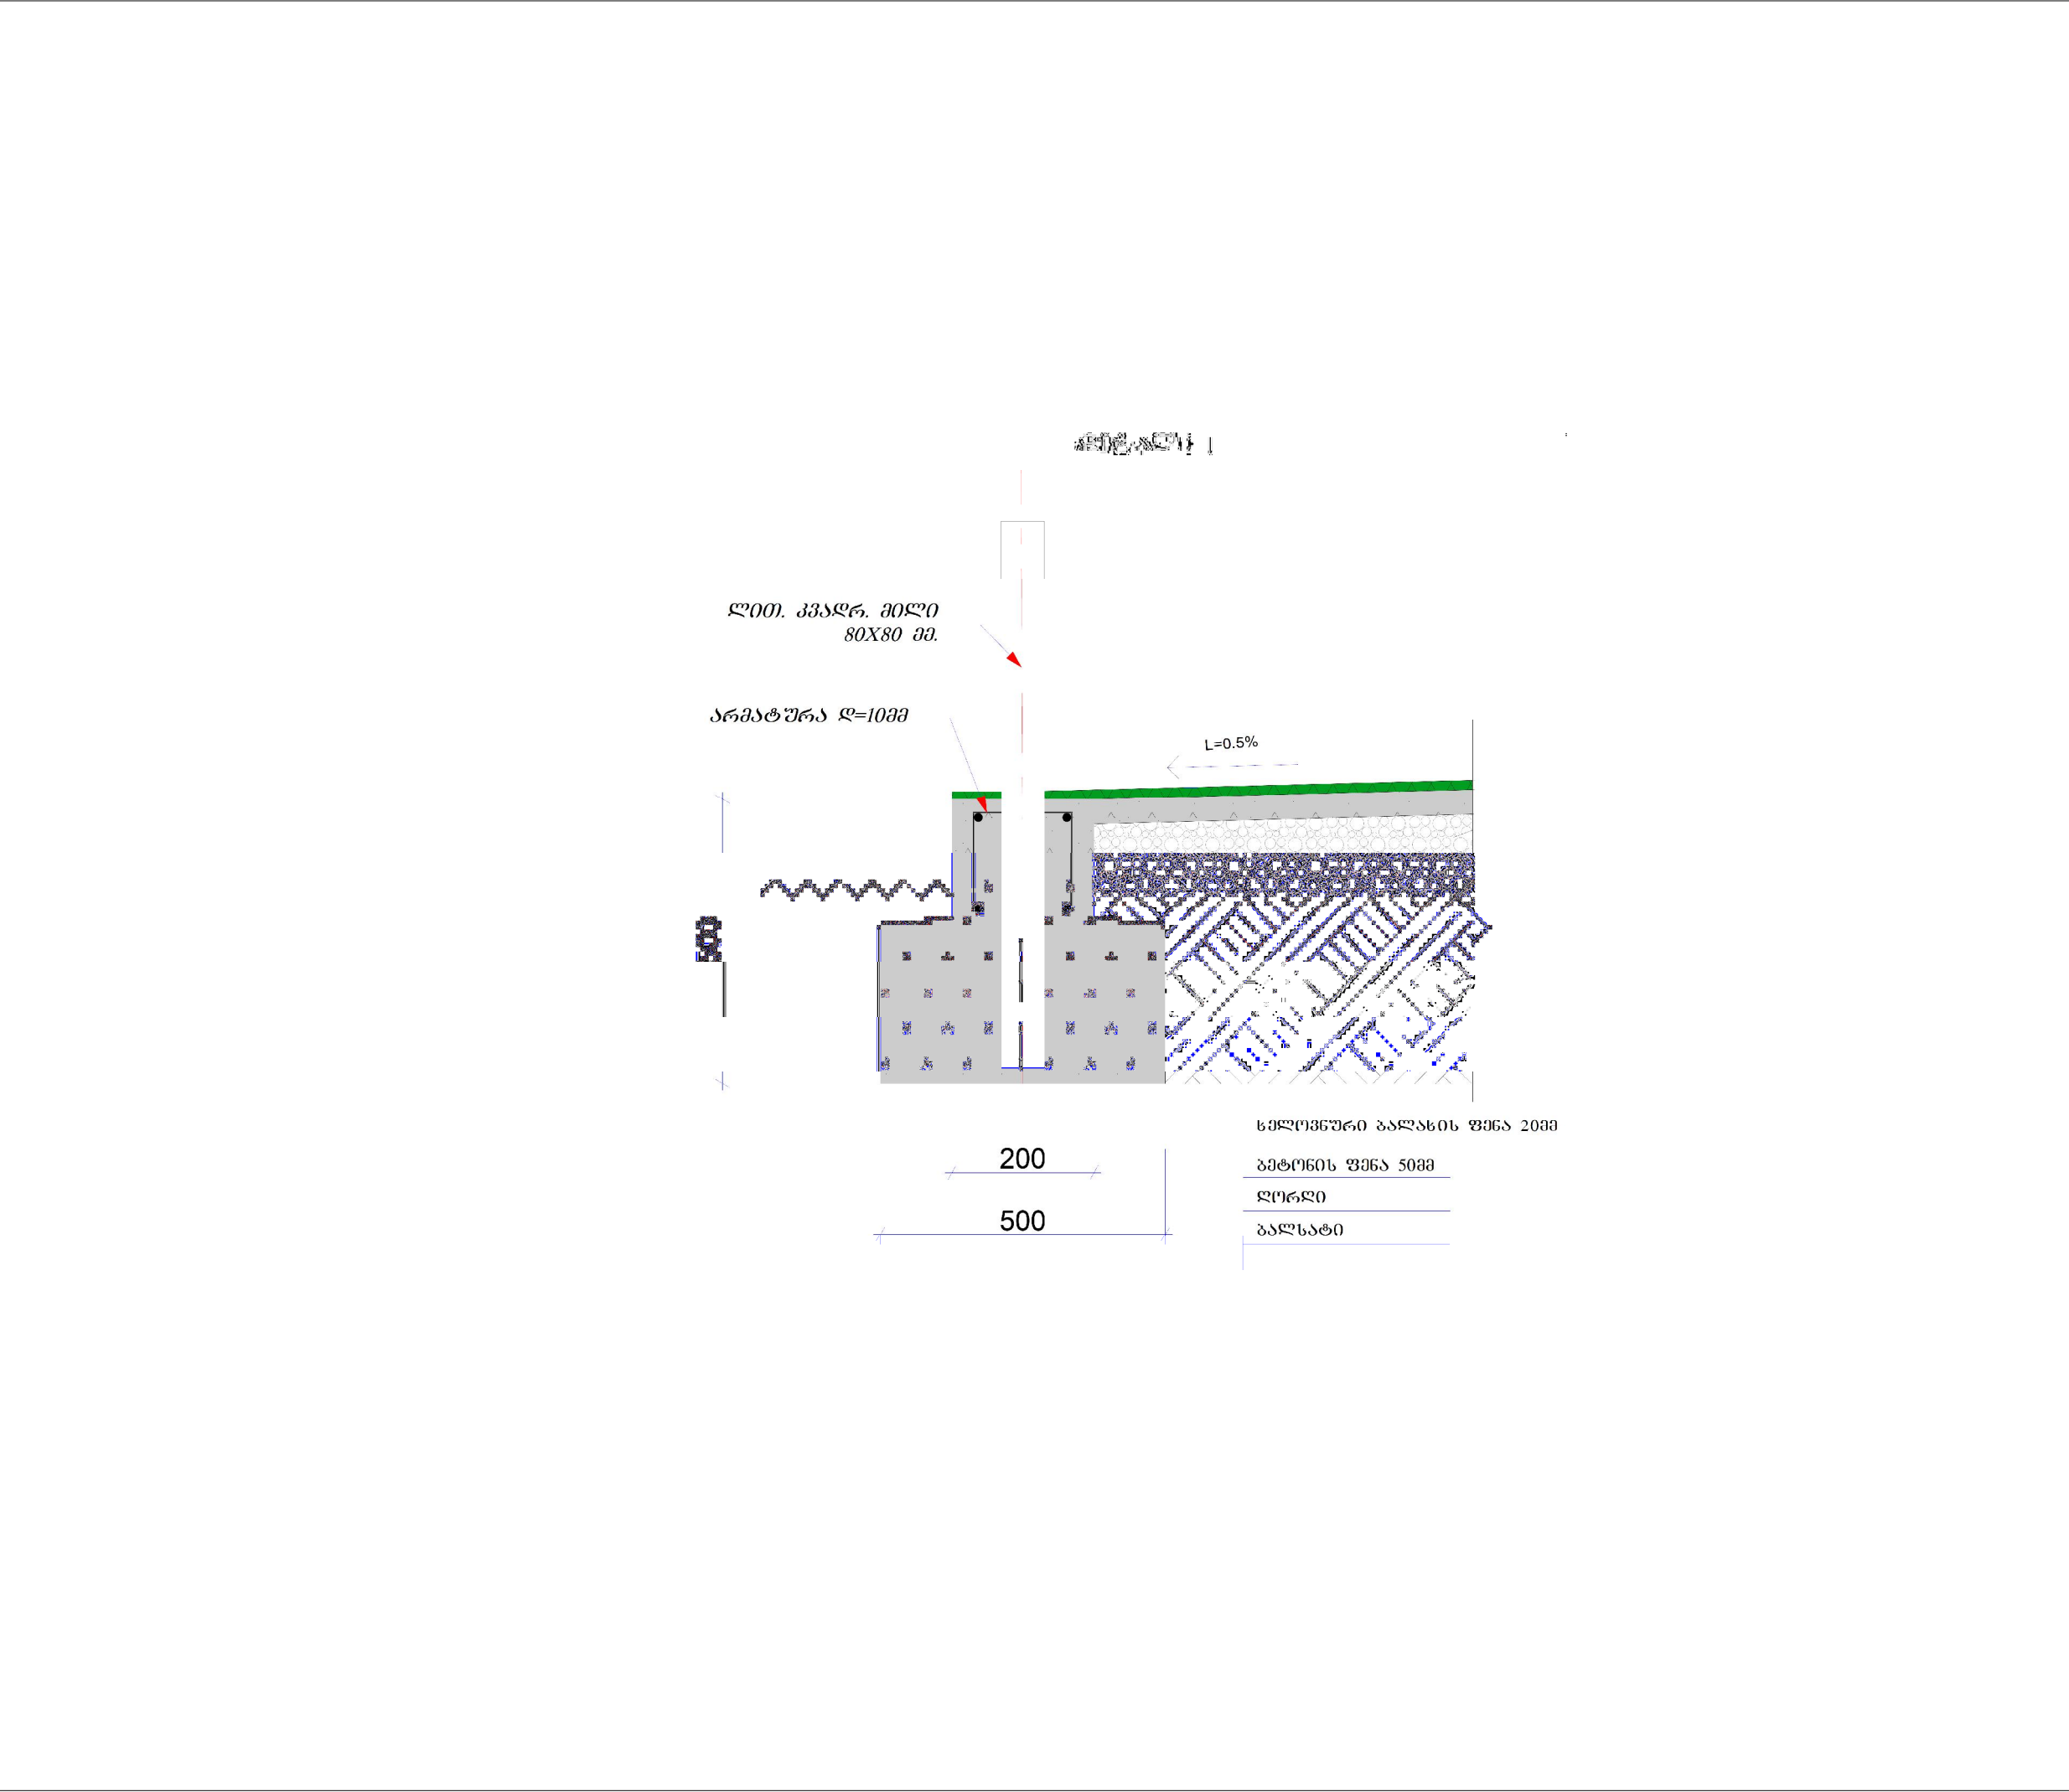

დასახელება	
	
სელოვნურ საფარიანი სპორტული მოედანი	
შენიშვნა:	
სსიპ	
 საგანმანათლებლო და სამეცნიერო ინფრასტრუქტურის განვითარების სააგენტო	
მ. ალექსიძის 1. შენობა-ნაგებობა №1. მსართული თბილისი საქართველო 2600 ტ: (+995 32) 2 200 220; 2 200 233; www.esida.ge	
ნახაზის დასახელება	
დეტალი 1	
ნახაზის სტატუსი	პროექტი /არქიტექტურა/
პრ. ავტორი თინათინ ცხაკაია შეასრულა თინათინ ცხაკაია შეამოწმა ეკატერინე სუთიძე	
მასშტაბი	
ფურც. №	სტატუსი რევიზია 03

დეტალი №2

დეტალი №3

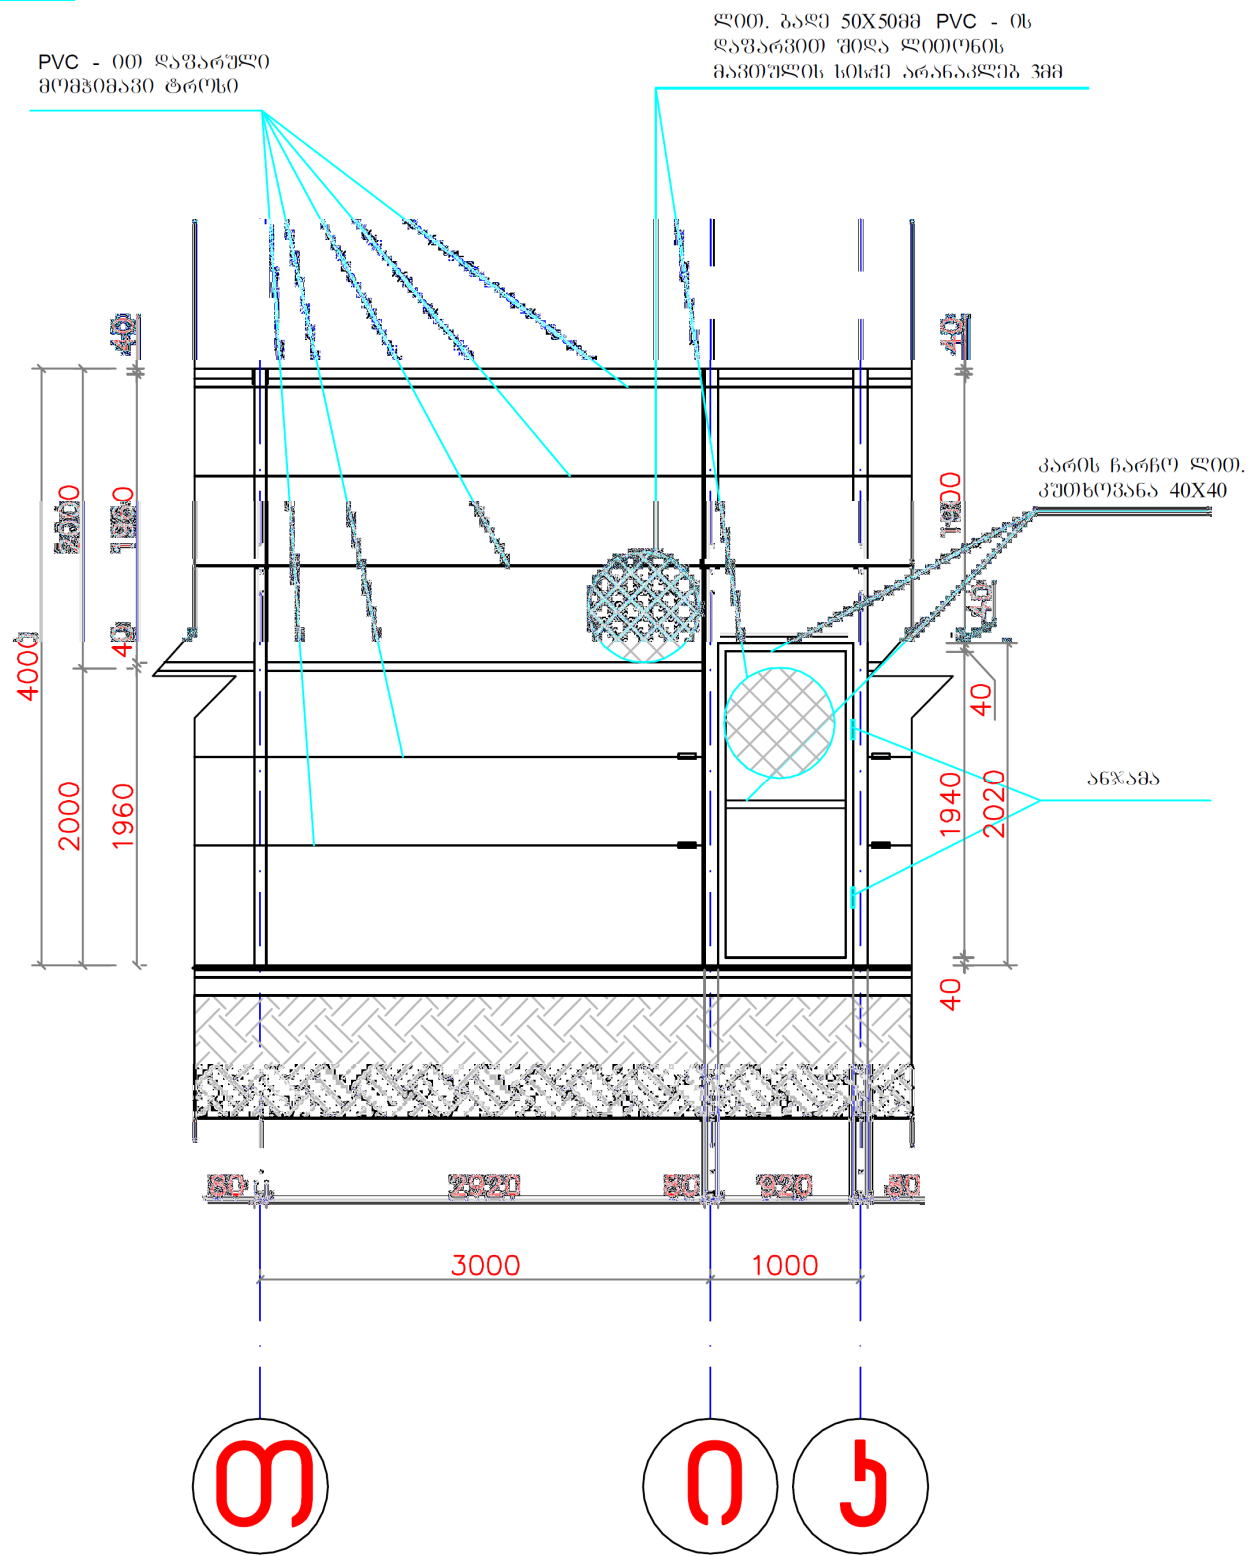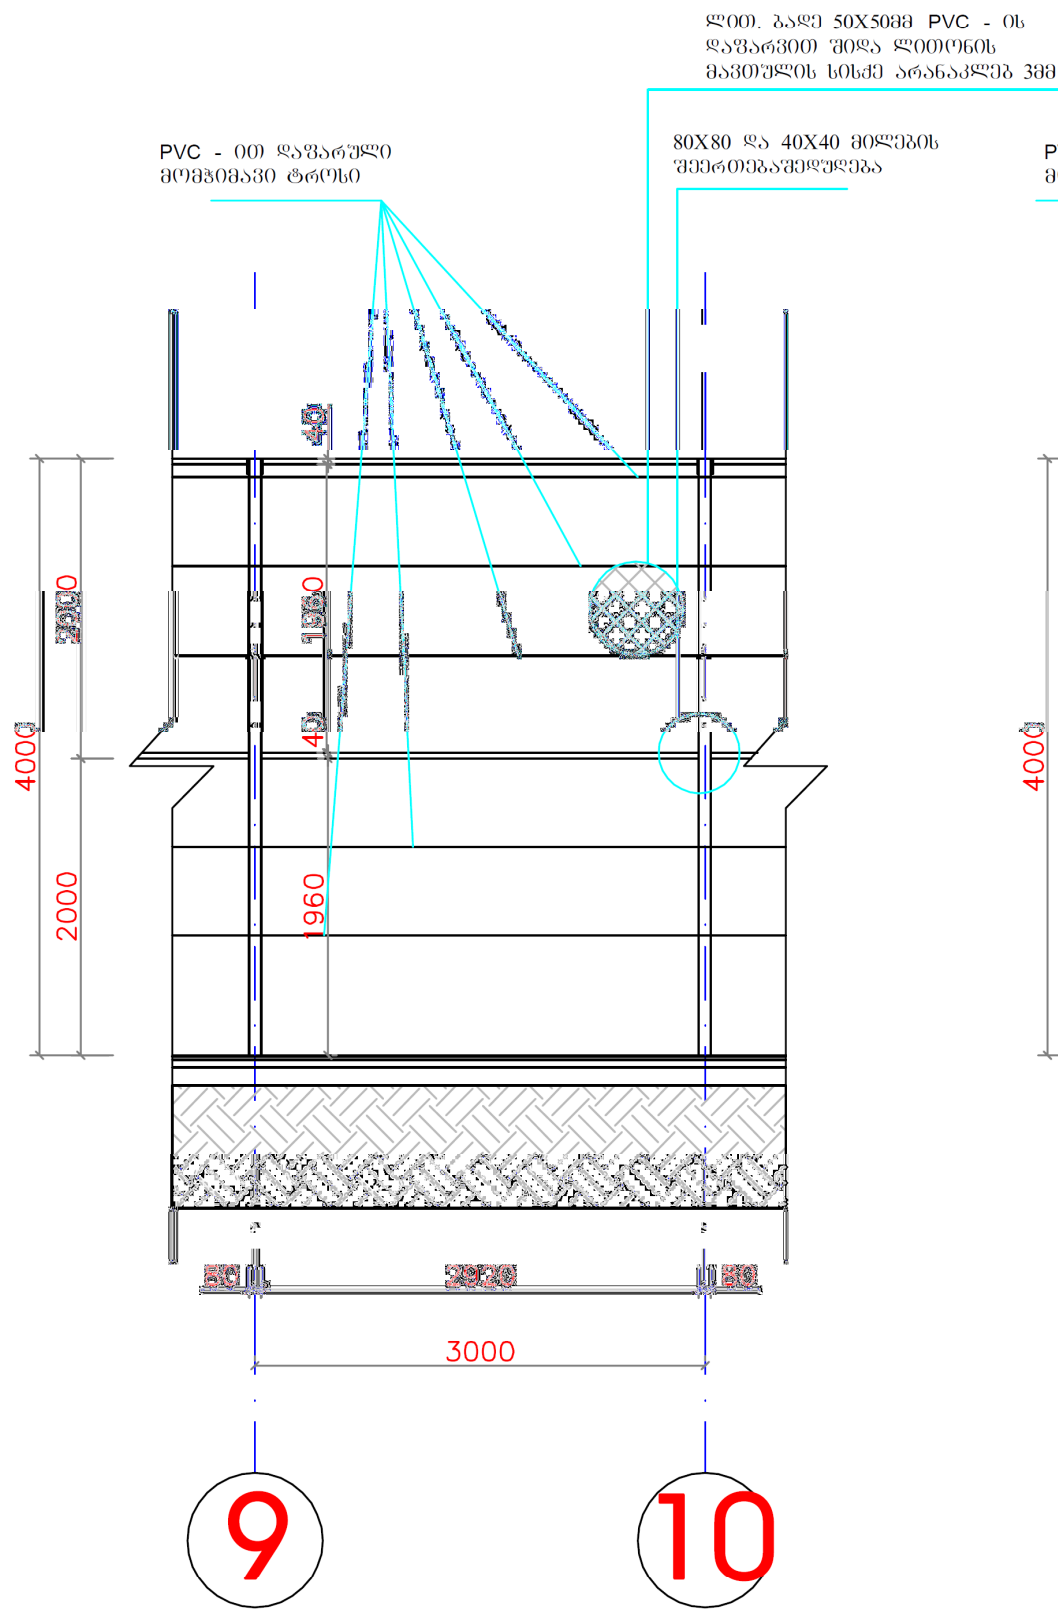

დასახელება



ხელოვნურ საფარიანი სპორტული
მოედანი

შენიშვნა:

სსიპ



საგანმანათლებლო და სამეცნიერო
ინფრასტრუქტურის განვითარების სააგენტო

მ. აღმაშენებლის 1. შენობა-ნაგებობა №1. მსართული
თბილისი
საქართველო
2600
ტ: (+995 32) 2 200 220; 2 200 233; www.esida.ge

ნახაზის დასახელება

დეტალი 2-3

ნახაზის სტატუსი

პროექტი
/არქიტექტურა/


პრ. ავტორი
თინათინ ცხაკაია
შეასრულა
თინათინ ცხაკაია
შეამოწმა
ეკატერინე სუთიძე

მასშტაბი

ფურც. №

სტატუსი რევიზია

04

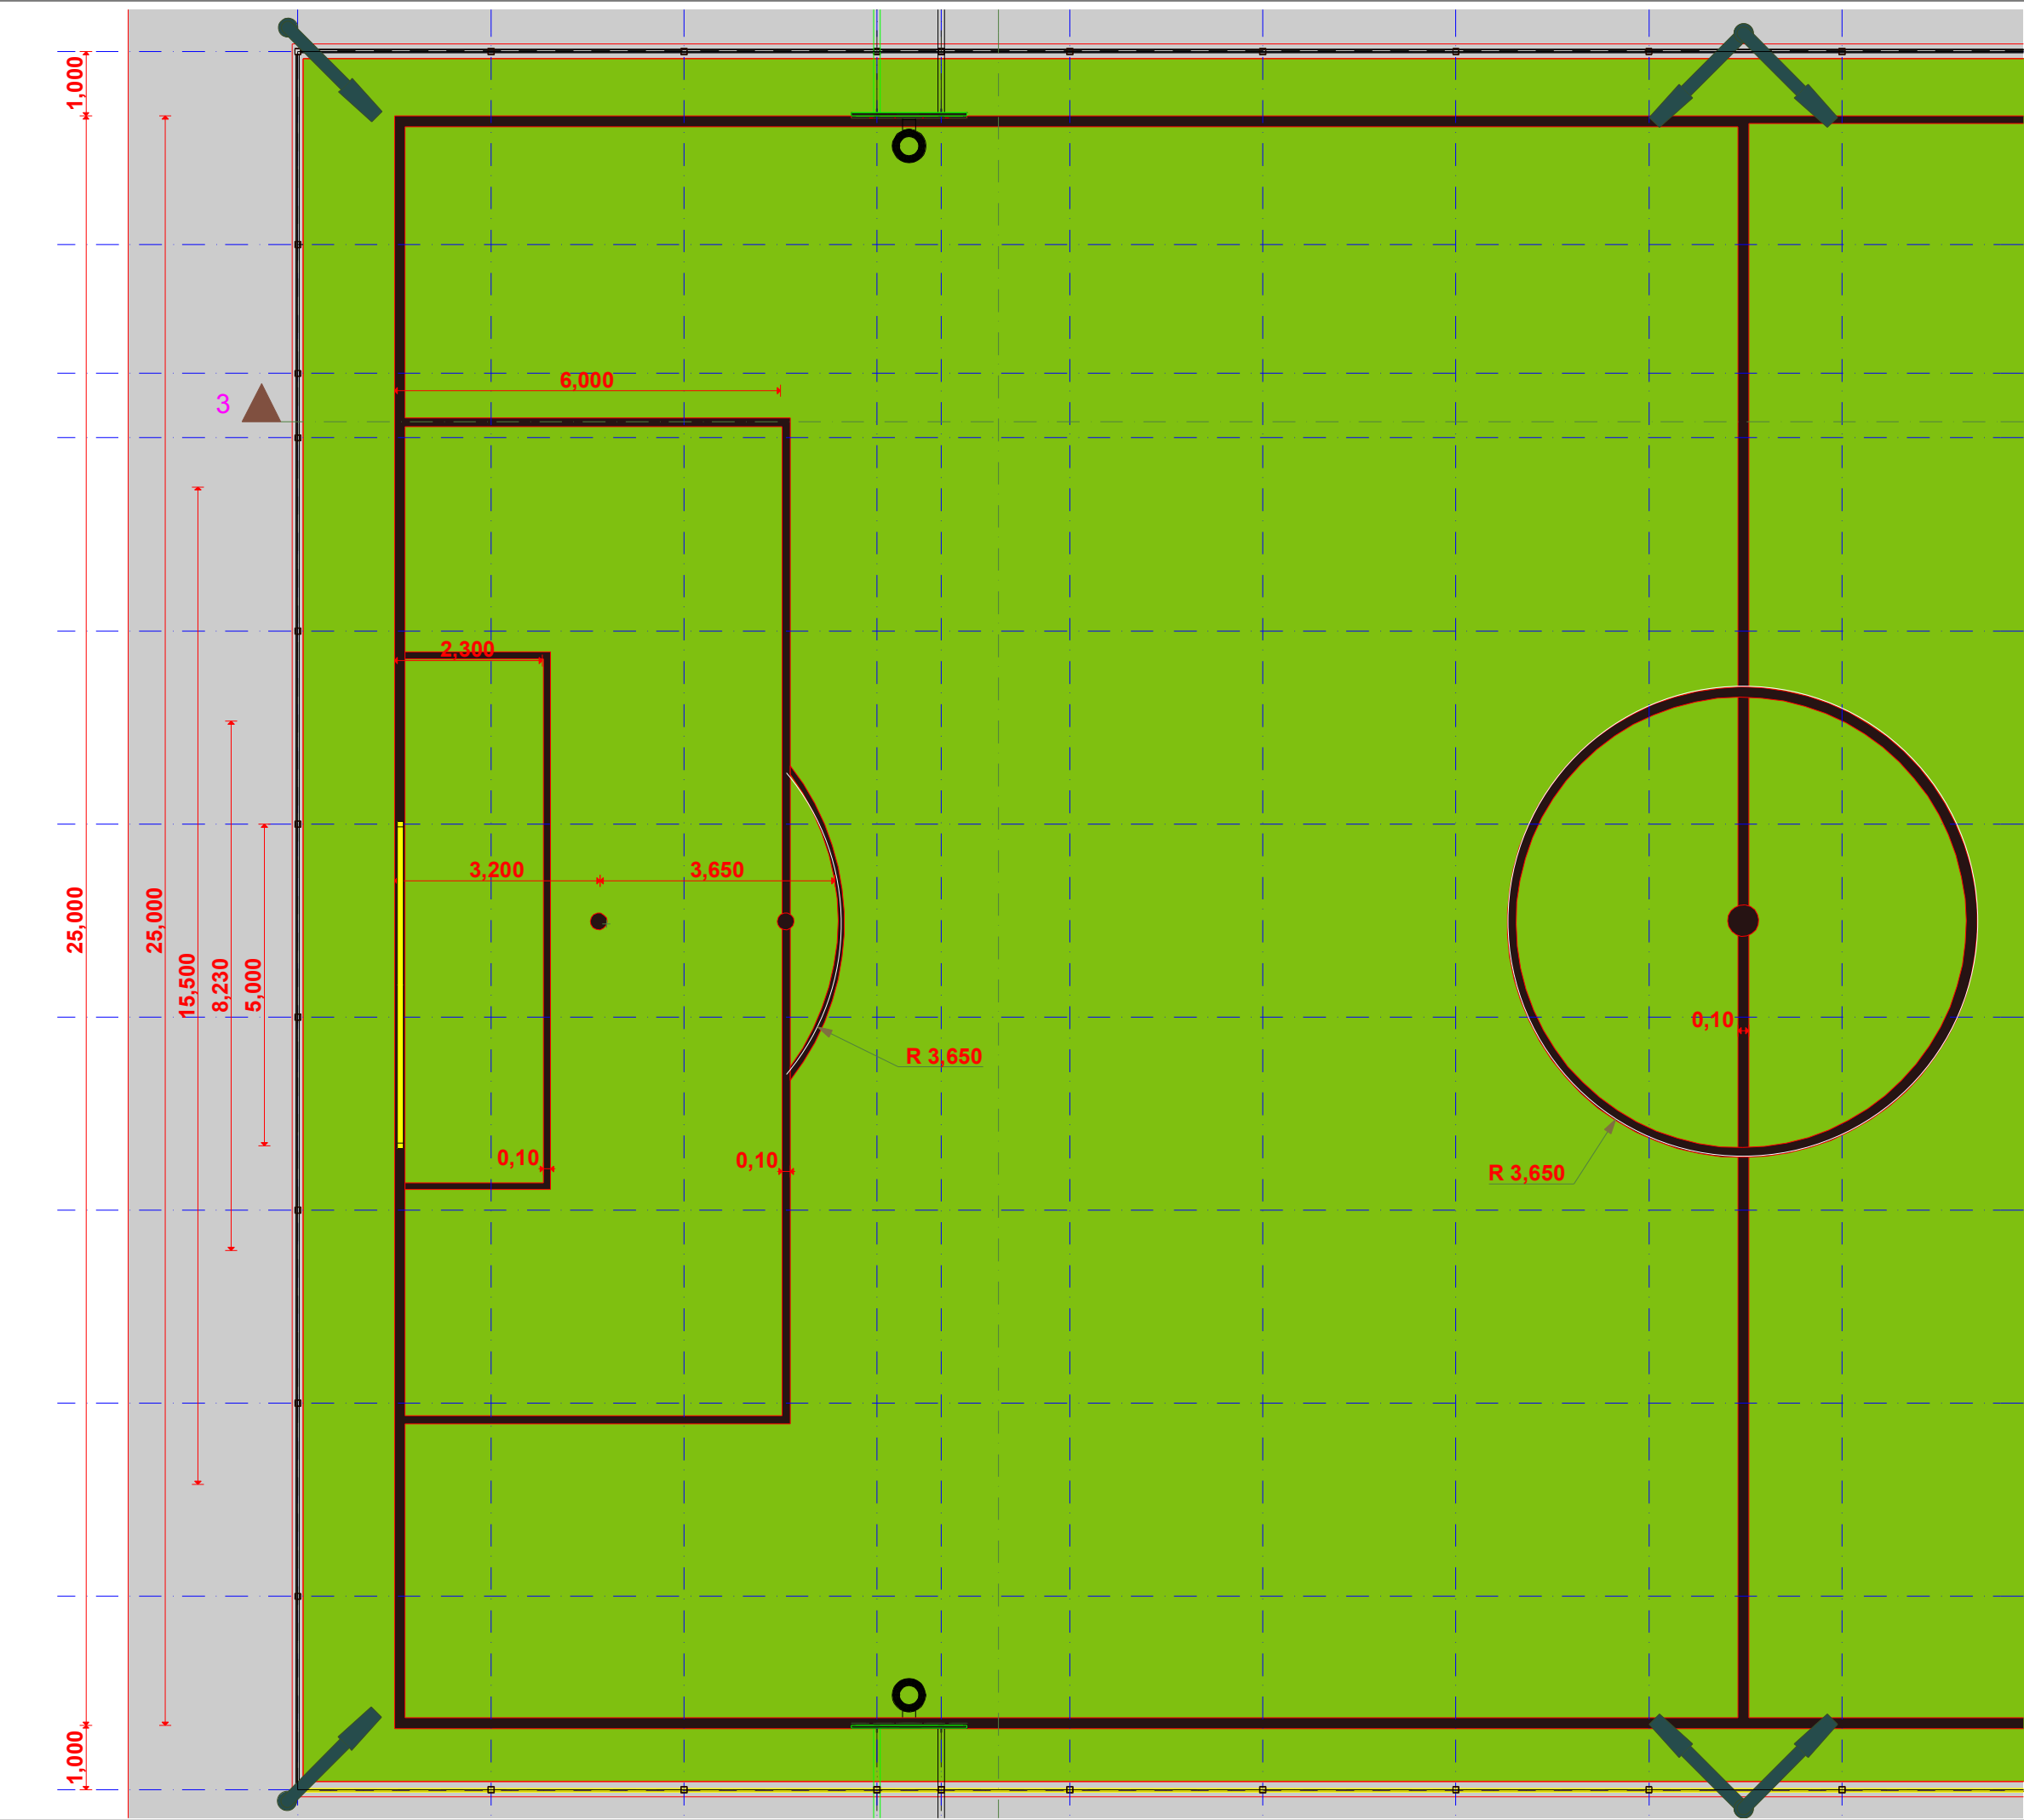

დასახელება



ხელოვნურ საფარიანი სპორტული
მოედანი

შენიშვნა:

სსიპ



საგანმანათლებლო და საგემინერო
ინფრასტრუქტურის განვითარების სააგენტო

მ. აღმაშენებლის 1. შენობა-ნაგებობა №1. მსართული
თბილისი
საქართველო
2600
ტ: (+995 32) 2 200 220; 2 200 233; www.esida.ge

ნახაზის დასახელება

მოედნის დაკვალვის სქემა

ნახაზის სტატუსი

პროექტი
/არქიტექტურა/

პრ. ავტორი
თინათინ ცხაპია
შეასრულა
თინათინ ცხაპია
შეამოწმა
ეკატერინე სუთიძე

მასშტაბი

1:100


ფურც. №

სტატუსი რევიზია

05



დასახელება	
	
ხელოვნურ საფარიანი სპორტული მოედანი	
შენიშვნა:	
სსიპ  საგანმანათლებლო და სამეცნიერო ინფრასტრუქტურის განვითარების სააგენტო	
მ. ალექსიძის 1. შენობა-ნაგებობა №1. მსართული თბილისი საქართველო 2600 ტ: (+995 32) 2 200 220; 2 200 233; www.esida.ge	
ნახაზის დასახელება	
ნახაზის სტატუსი პროექტი /არქიტექტურა/	
პრ. ავტორი თინათინ ცხაკაია შეასრულა თინათინ ცხაკაია შეამოწმა ეკატერინე სუთიძე	
მასშტაბი	
ფურც. №	სტატუსი რევიზია
06	

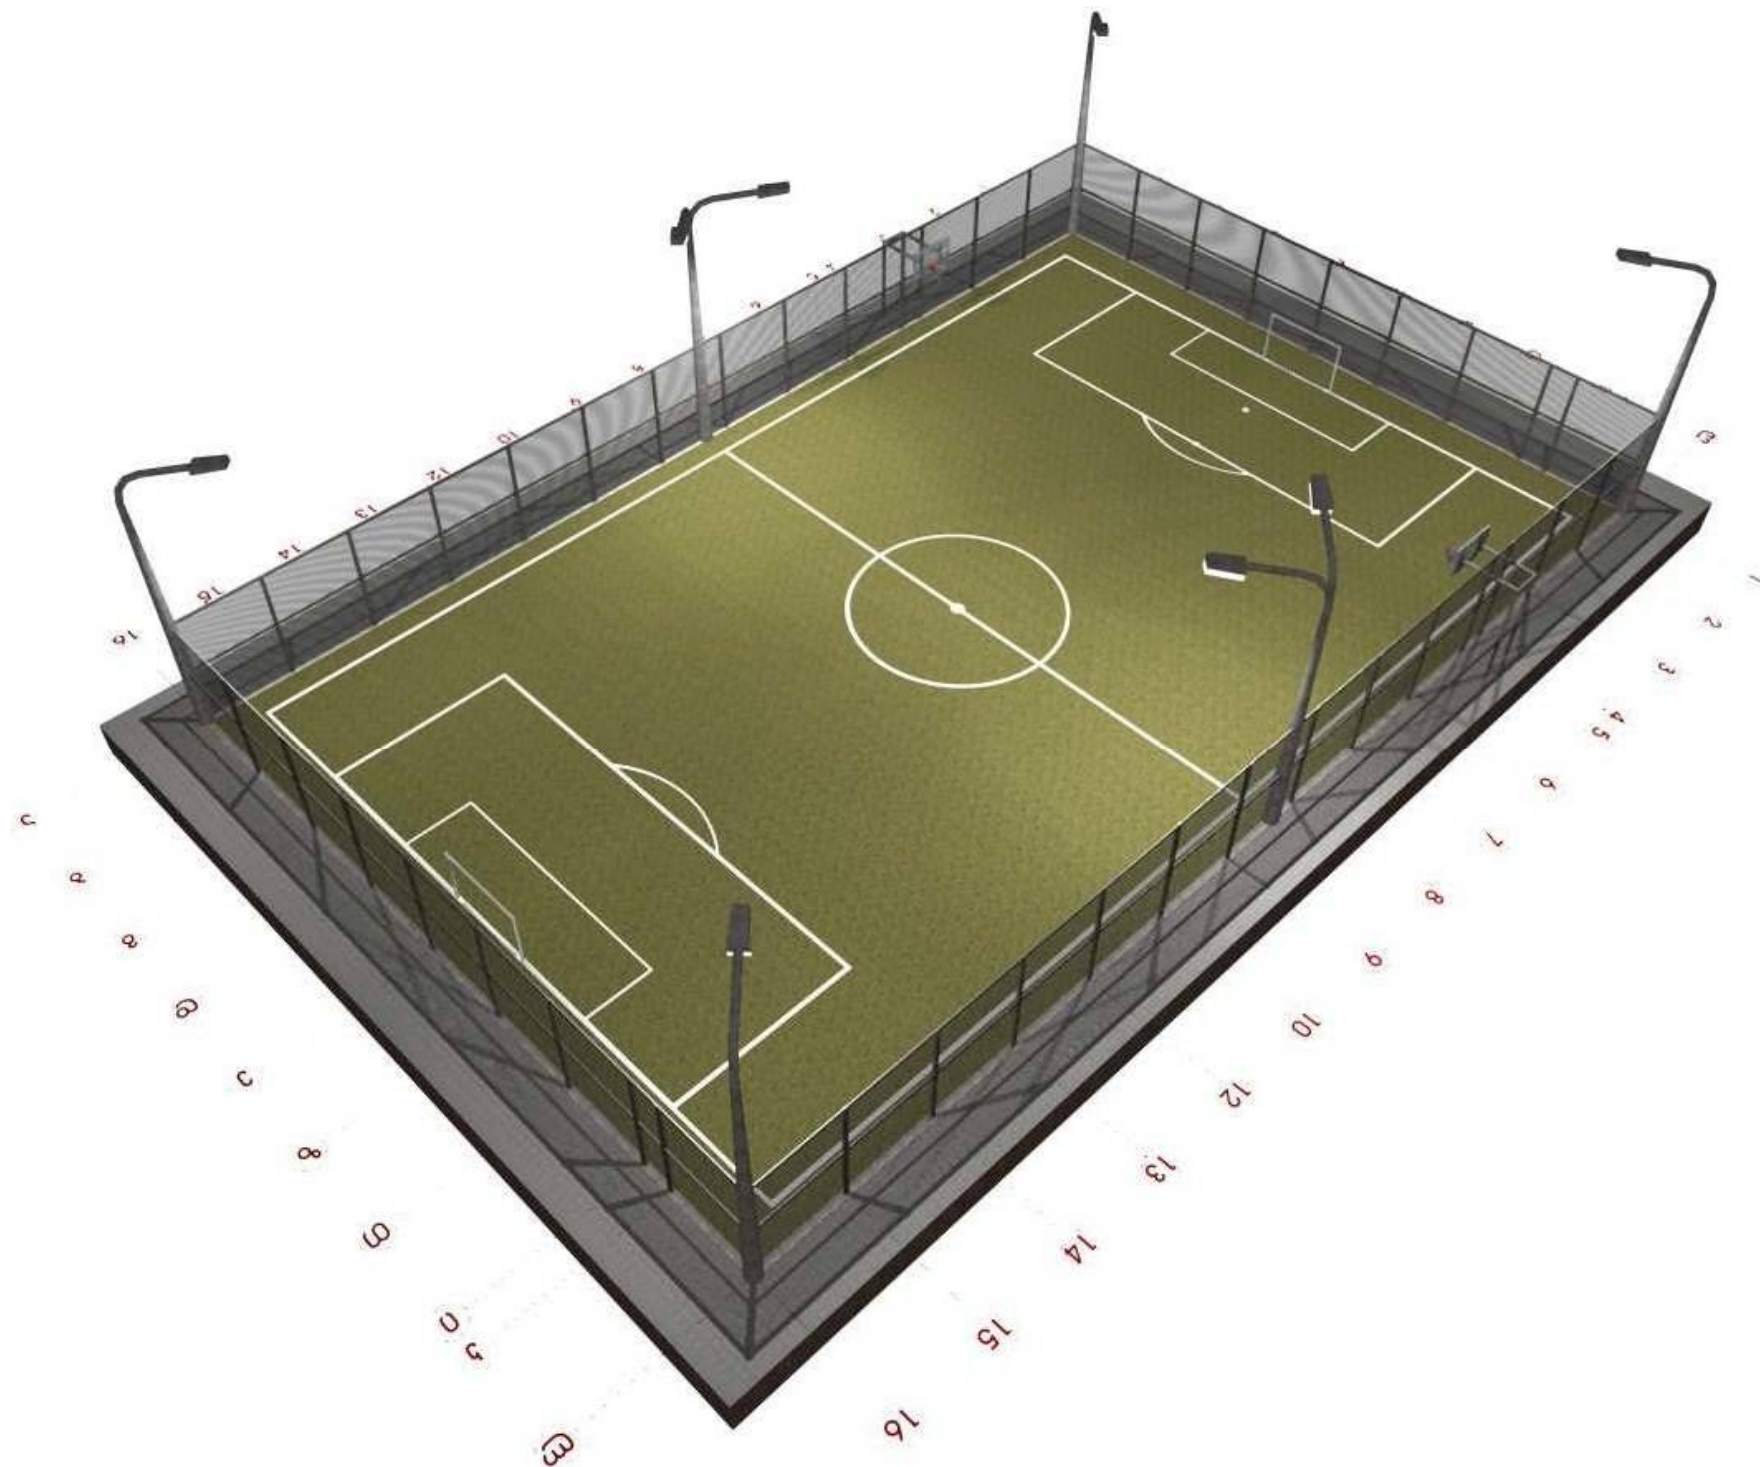

დასახელება	
	
ხელოვნურ საფარიანი სპორტული მოედანი	
შენიშვნა:	
სსიპ  საგანმანათლებლო და სამეცნიერო ინფრასტრუქტურის განვითარების სააგენტო	
მ. ალექსიძის 1. შენობა-ნაგებობა №1. მსართული თბილისი საქართველო 2600 ტ: (+995 32) 2 200 220; 2 200 233; www.esida.ge	
ნახაზის დასახელება	
ნახაზის სტატუსი	პროექტი /არქიტექტურა/
პრ. ავტორი თინათინ ცხაკაია შეასრულა თინათინ ცხაკაია შეამოწმა ეკატერინე სუთიძე	
მასშტაბი	
ფურც. №	სტატუსი რევიზია 07




დასახელება	
 ხელოვნურ საფარიანი სპორტული მოედანი	
შენიშვნა:	
სსიპ  საგანმანათლებლო და სამეცნიერო ინფრასტრუქტურის განვითარების სააგენტო მ. ალექსიძის 1. შენობა-ნაგებობა №1. მხარეთული თბილისი საქართველო 2600 ტ: (+995 32) 2 200 220; 2 200 233; www.esida.ge	
ნახაზის დასახელება	
ნახაზის სტატუსი	პროექტი /არქიტექტურა/
პრ. ავტორი თინათინ ცხაკაია შეასრულა თინათინ ცხაკაია შეამოწმა ეკატერინე სუთიძე	
მასშტაბი	
ფურც. №	სტატუსი რევიზია 08

კალატაბურთის ფარი 1.80X1.05


ჭრილობა 1-1

၁ 1:50

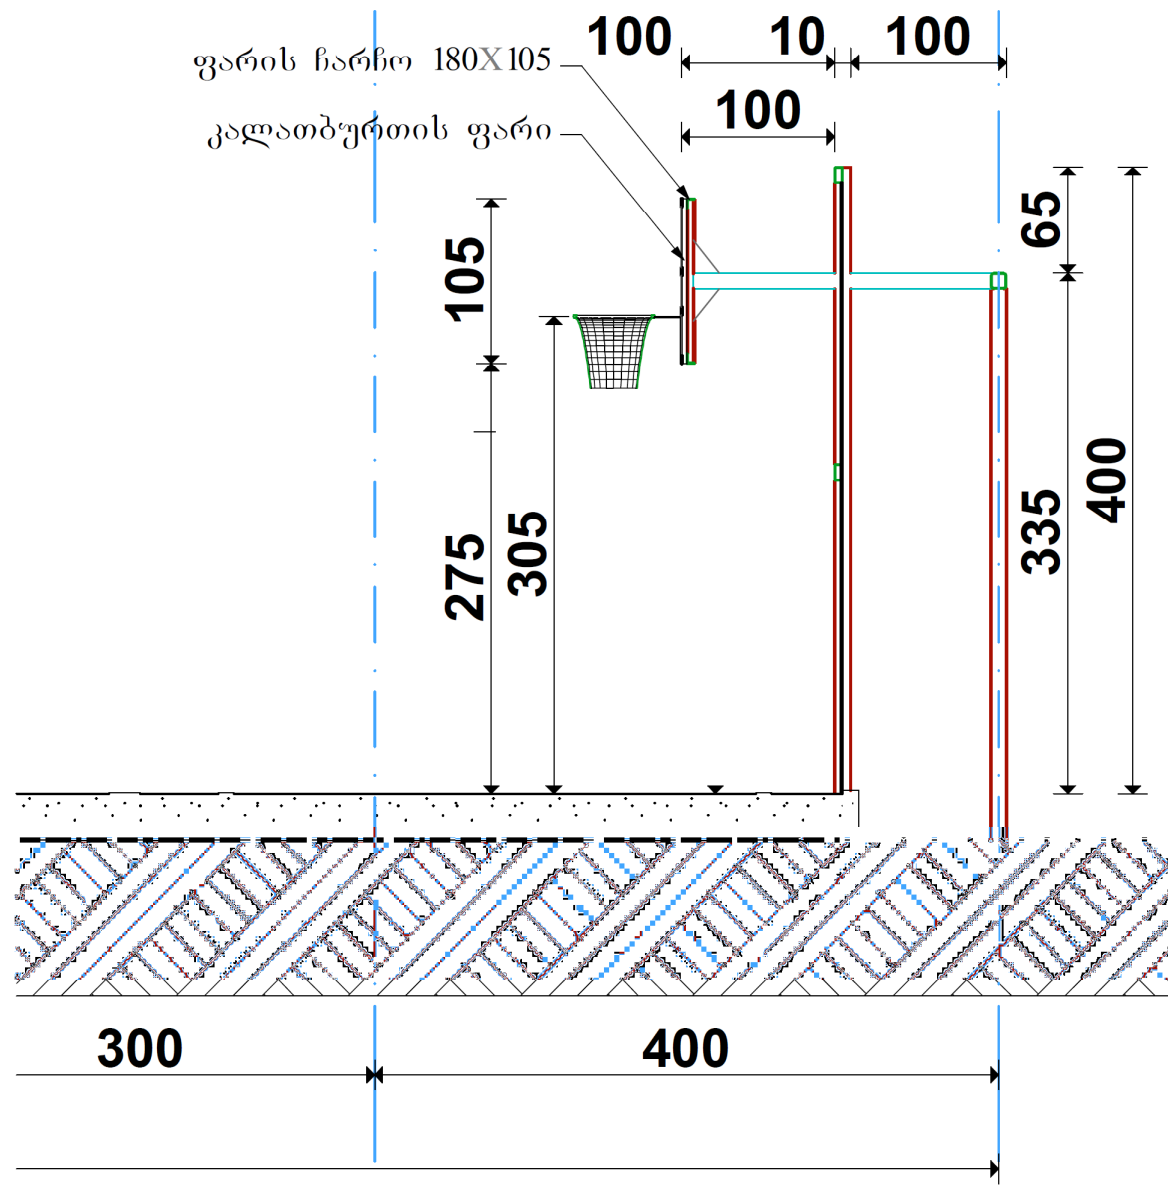

ჭრილობი 2-2

∂ 1:50

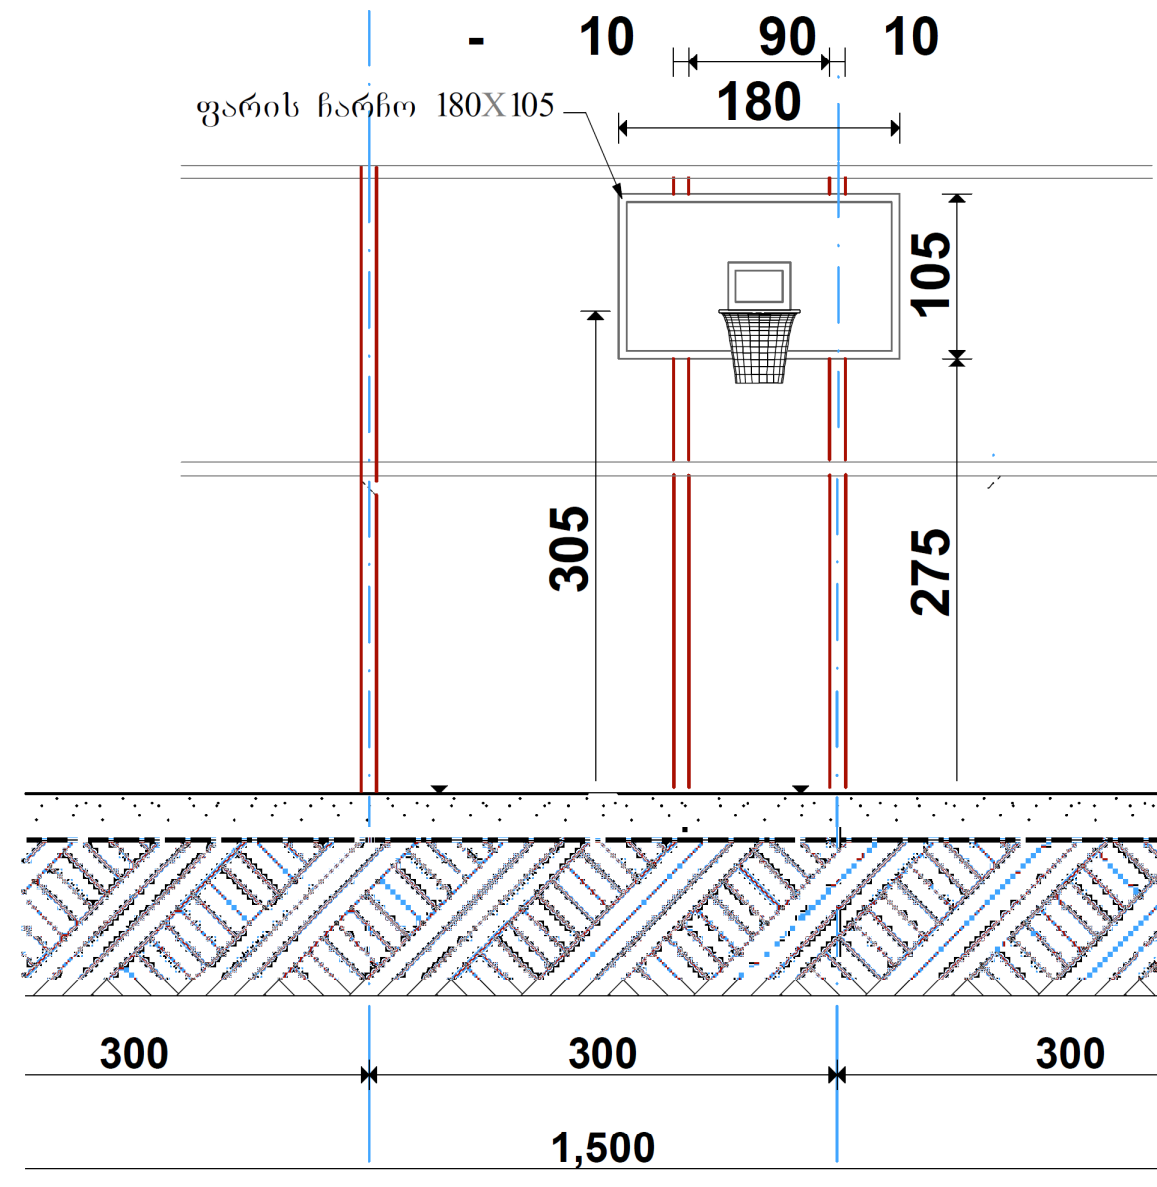

დასახელება



ხელოვნურ საზარიანი სკოტული
გოეღანი

შპს "საქსტელკომ":

6603



 **საგანმანათლებლო და სამეცნიერო
ინფრასტრუქტურის განვითარების სააგენტო**

მ. აღმაშობის 1. შენიგა-ნგებობა №1. მხარეთული
თბილისი
საქართველო
2600

☎: (+995 32) 2 200 220; 2 200 233; www.esida.ge

ნახაზის დასახელება

შპს-ს მფლობელების
სამსახური

ნახაზის სტატუსი

პროექტი
/საქონლებზე უკა/


პრ. ავტორი
თინათინ ცხაპაია
შეასრულა
თინათინ ცხაპაია
შეამოწმა
ეკატერინე სუთიძე

მასშტაბი

የጋራ. N₂

სტატუსი რევიზია

სპორტული მოედნის საპირკმლის გეგმა

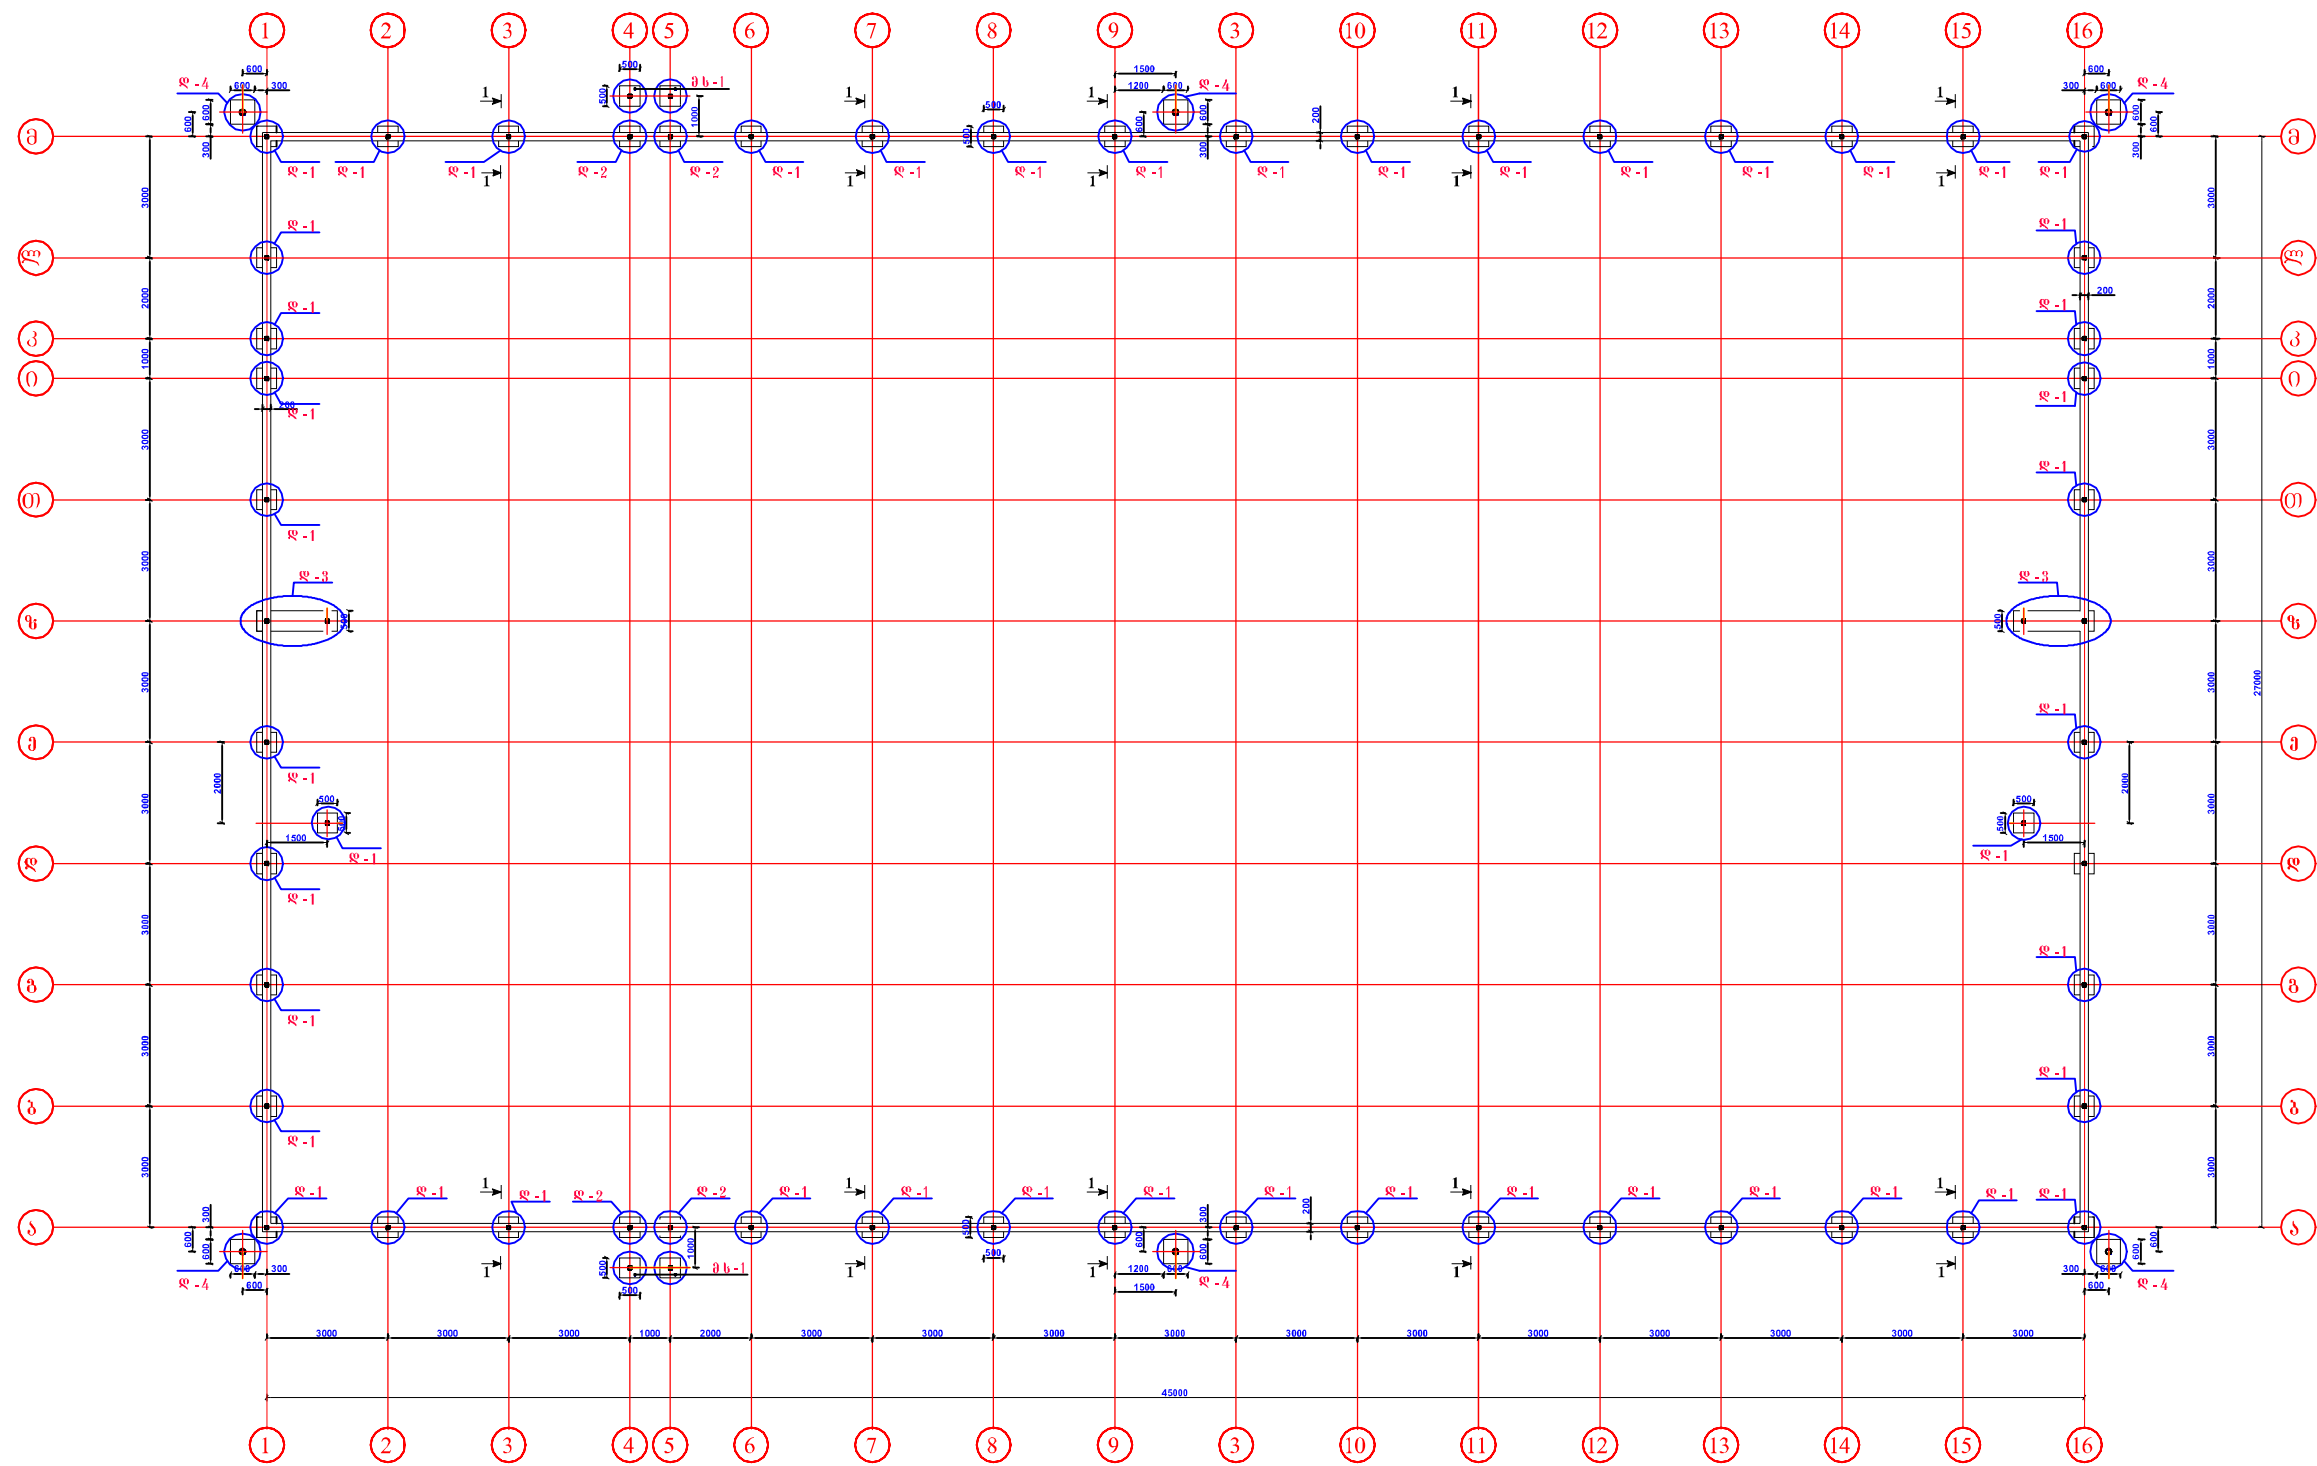

დასახელება



ხელოვნურ საფარიანი სპორტული მოედანი

შენიშვნა:

1. მოცემული ნახაზი განიხილეთ კ-2 ნახაზთან და არქიტექტურულ ნახაზებთან ერთად.

სსიპ



საგანმანათლებლო და სამეცნიერო ინფრასტრუქტურის განვითარების სააგენტო

მ. ალექსიძის 1. შენობა-ნაგებობა №1. მსართული
თბილისი
საქართველო
2600
ტ: (+995 32) 2 200 220; 2 200 233; www.esida.ge

ნახაზის დასახელება

სპორტული მოედნის საპირკმლის გეგმა

ნახაზის სტატუსი

კონსტრუქციული ნაწილი

კონსტრუქტორი
სიმონ ნემსაძე
შეასრულა
სიმონ ნემსაძე
შეამოწმა
ნიკოლოზ მემვაიშვილი



მასშტაბი

ფურც. №

სტატუსი რევიზია

10

დეტალი-4
(ბანათების გოქის ჩამაგრება)

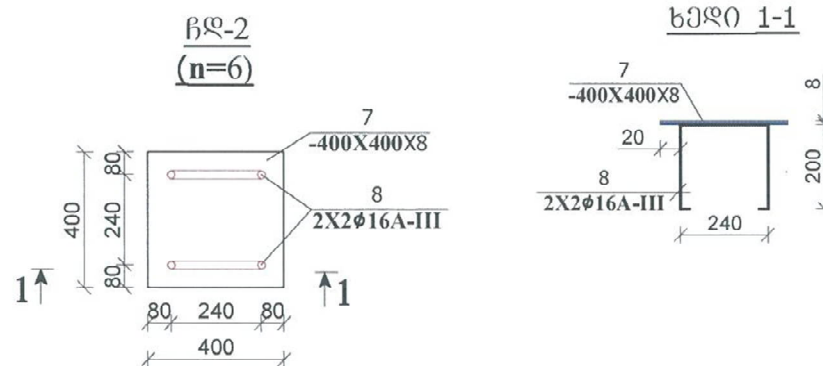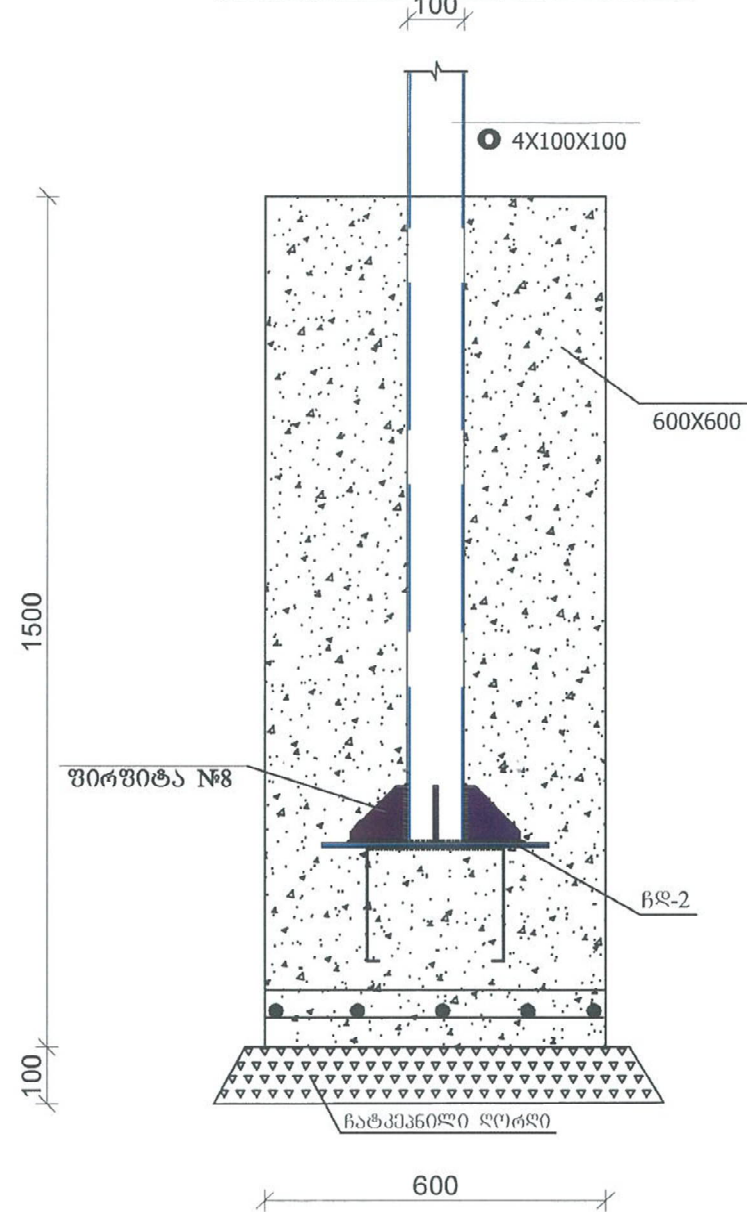


ბღ-2 (n=0)

პოზ. №7. -8X400X400 n=1


პოზ. №8. $\phi 16$ AIII L=200მმ n=4

სკორტული მოედნის საპირკველის ჯრილები


კვეთი 1-1
მ. 1:25

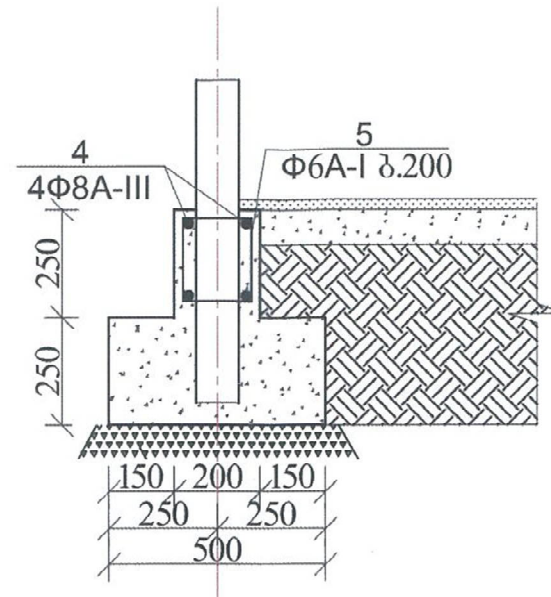


დეტალი 2
მ. 1:25

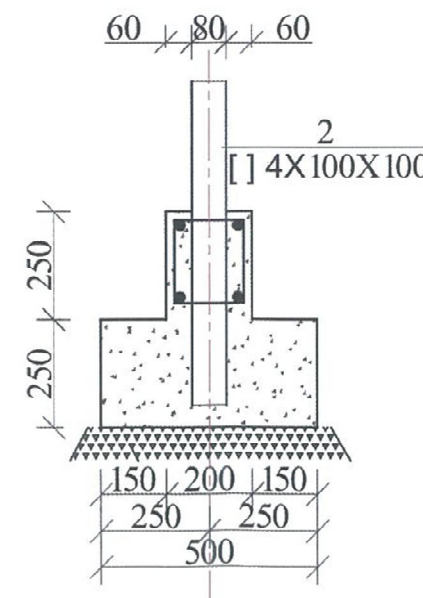

დეტალი 1
მ. 1:25

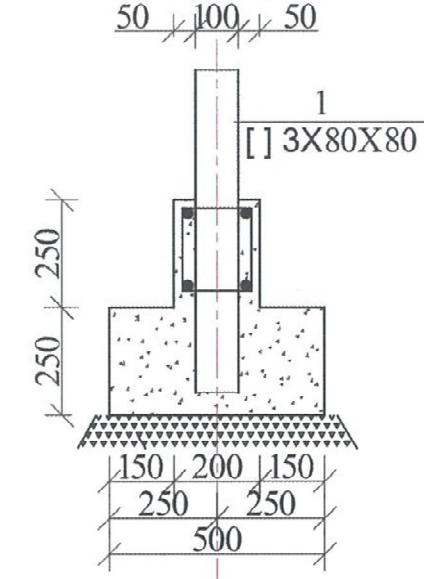

დეტალი 3
მ. 1:25

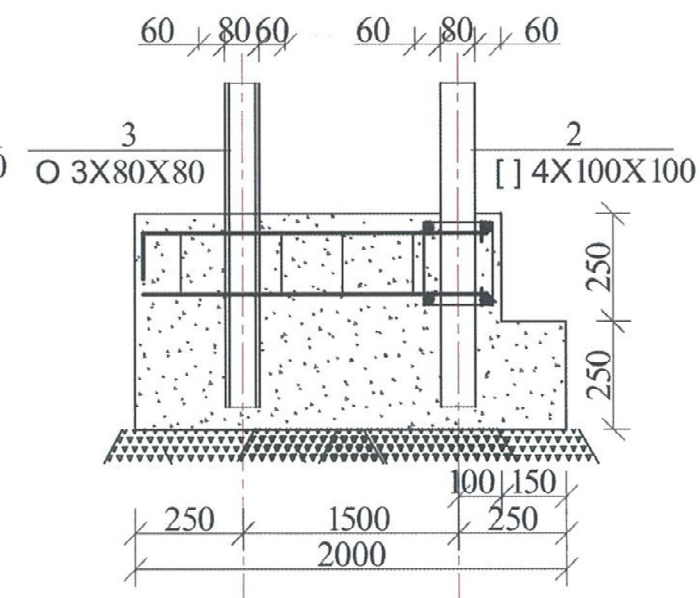

დასახელება



ხელოვნურ საფარიანი სკორტული
მოედანი

შენიშვნა:

1. მოცემული ნახაზი განიხილეთ კ-1
ნახაზთან და არქიტექტურულ
ნახაზებთან ერთად.

სსიპ



საგანმანათლებლო და სამეცნიერო
ინფრასტრუქტურის განვითარების სააგენტო

მ. ალექსიძის 1. შენობა-ნაგებობა №1. მსართული
თბილისი
საქართველო
2600
ტ: (+995 32) 2 200 220; 2 200 233; www.esida.ge

ნახაზის დასახელება

სკორტული მოედნის საპირკველის ჯრილები;
დეტალი-4

ნახაზის სტატუსი

კონსტრუქციული ნაწილი

კონსტრუქტორი

სიმონ ნემსაძე

შეასრულა

სიმონ ნემსაძე

შეამოწმა

ნიკოლოზ მემვაიშვილი








მასშტაბი

ფურც. №

სტატუსი რევიზია

11

კალათბურთის 1 ფარის ნახატები და სპეციფიკაცია

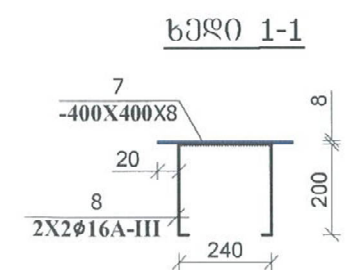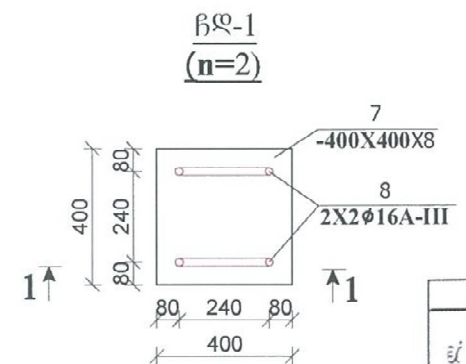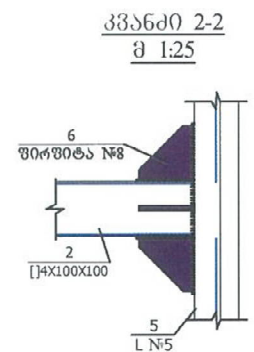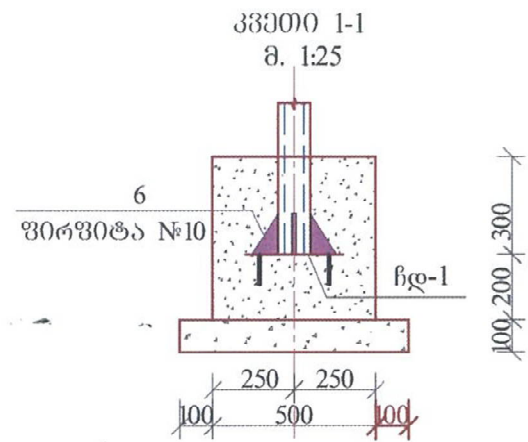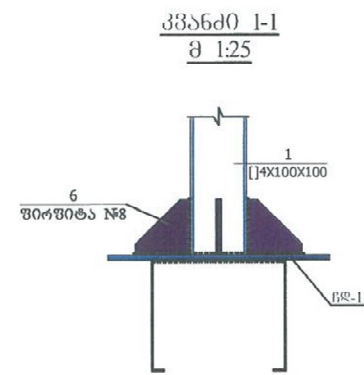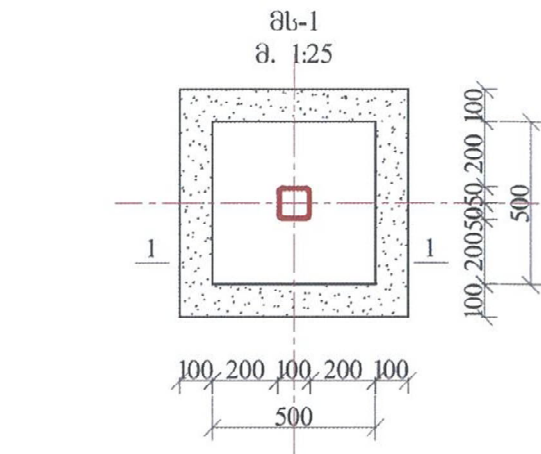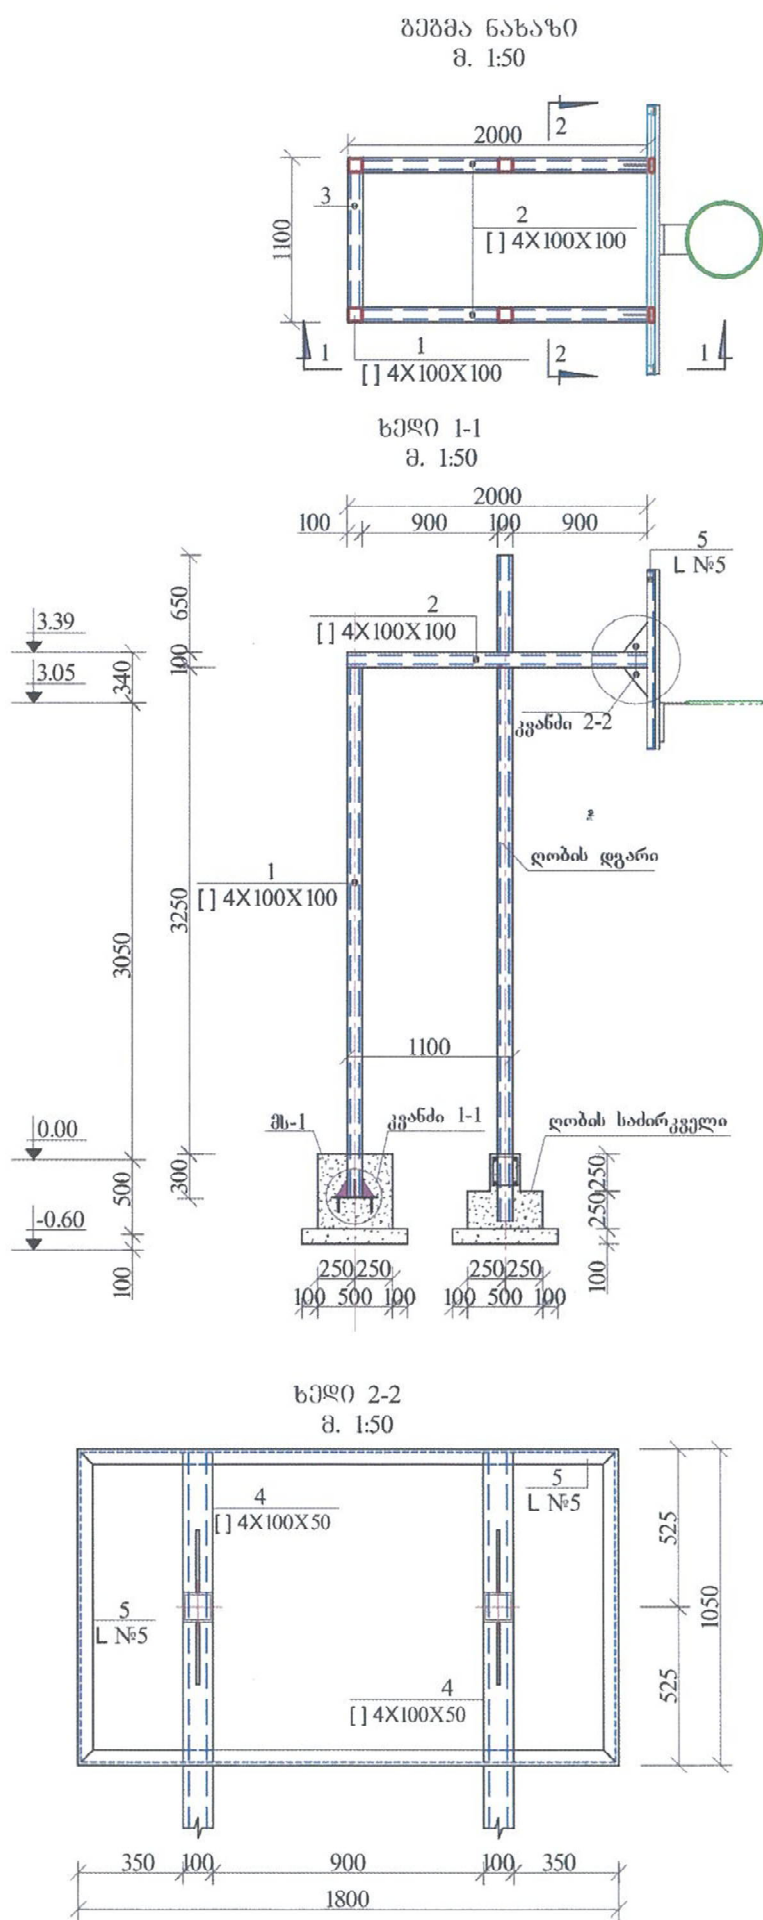

ნაწილი 1-1 (n=2)
პოზ. №7. -8X400X400 n=1
პოზ. №8. Φ16 AIII L=200მმ n=4

ლიტონის ელემენტების სარეზი						
მ.წ. დასახელება	№	მარკა	L	n	nL	წონა ერთის
კალათბურთის ფარის ლითონის ნაწილი	1	ლიტონის მიწი №100X100X4	3600	2	7.2	59.4
	2	ლიტონის მიწი №100X100X4	2000	2	4	33
	3	ლიტონის მიწი №100X100X4	1100	1	1.1	18.15
	4	ლიტონის მიწი №100X50X4	1050	2	2.1	8.799
	5	კუმბოვანა №5	5700	1	5.7	21.489
	6	ფირფიტა -10X100	100	12	12	7.85

დასახელება

ხელოვნურ საფარიანი სპორტული მოედანი

შენიშვნა:

1. ფოლადის კონსტრუქციები შენადულია, შედუღების ნაკერის სიმაღლე მდებარეობს შესაბამისი ელემენტების სიქეებიდან უმცირესის ტოლი.

4. შედუღების შემდეგ შემოწმებული იქნას შედუღების ნაკერის სიმაღლეები.

სსიპ

საგანმანათლებლო და სამეცნიერო ინფრასტრუქტურის განვითარების სააგენტო

მ. ალექსიძის 1. შენობა-ნაგებობა №1. მსართული
თბილისი
საქართველო
2600
ტ: (+995 32) 2 200 220; 2 200 233; www.esida.ge

ნახაზის დასახელება

კალათბურთის ფარის ნახატები და სპეციფიკაცია

ნახაზის სტატუსი

კონსტრუქციული ნაწილი

კონსტრუქტორი
სიმონ ნემსაძე
შეასრულა
სიმონ ნემსაძე
შეამოწმა
ნიკოლოზ მემვაიშვილი

მასშტაბი

ფურც. №

სტატუსი რევიზია

12