


ჯავახიშვილის უბანი
(pk.0+00 – pk.2+02)

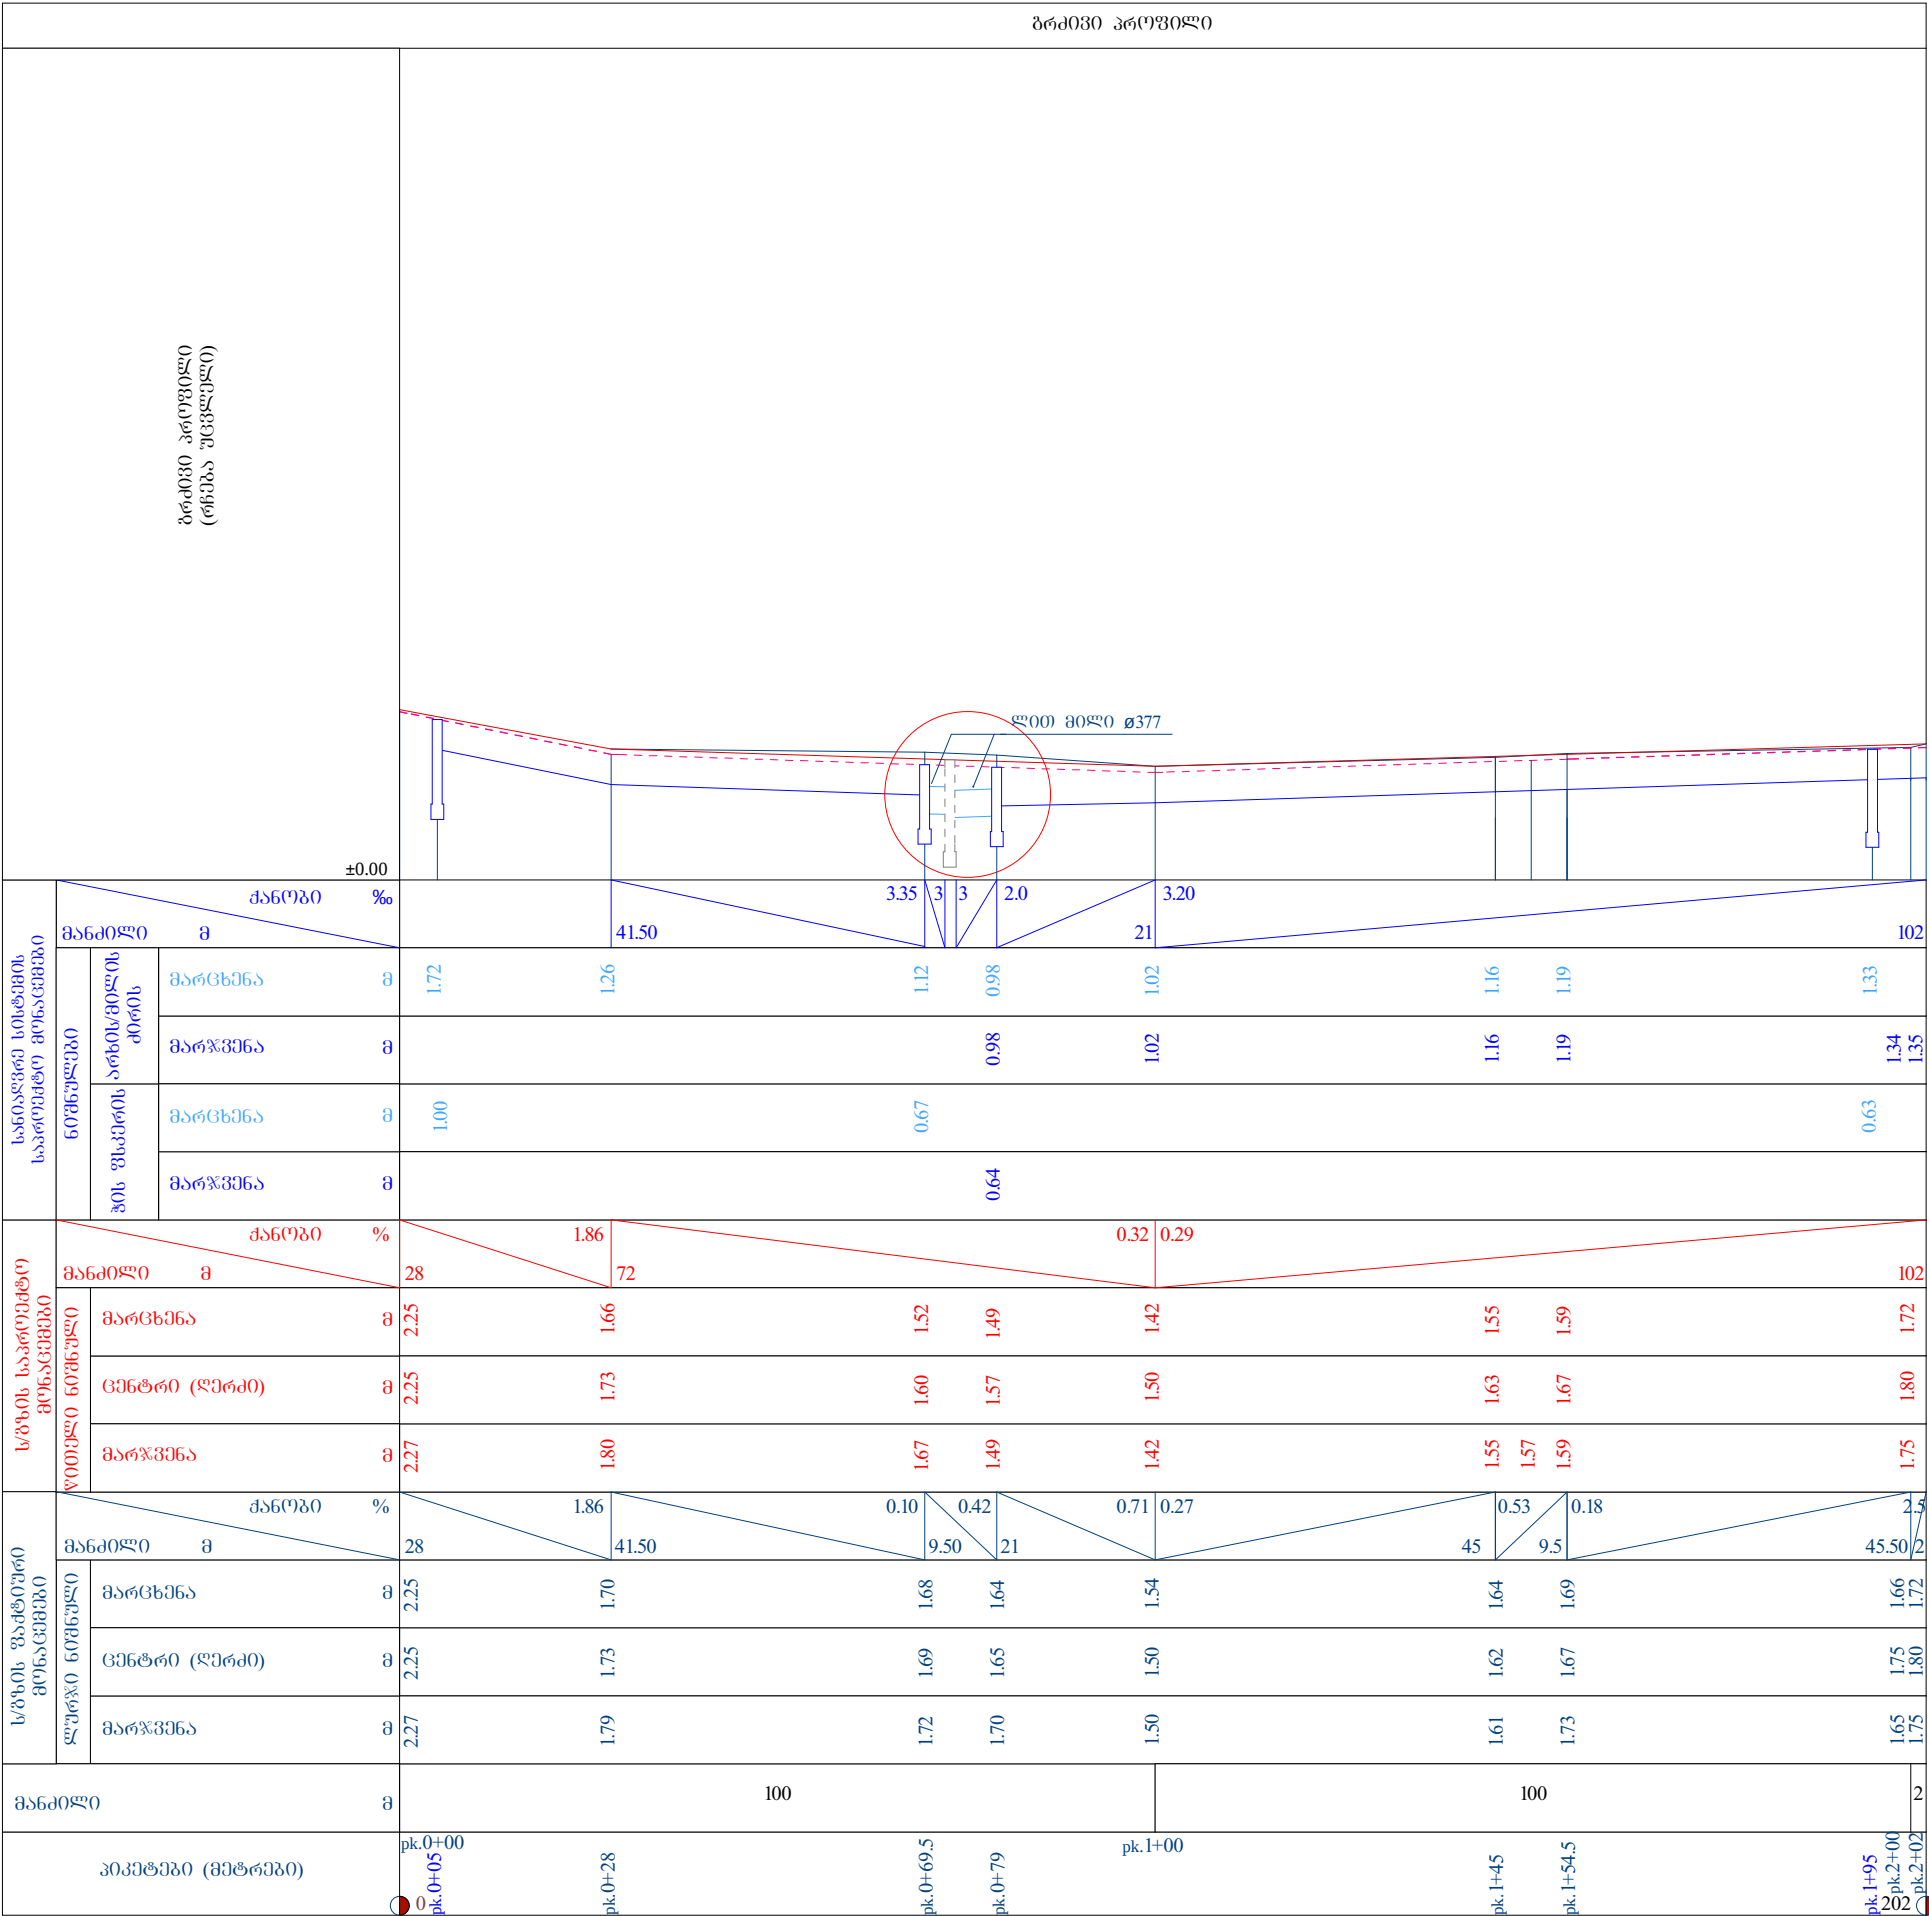

საპროექტო

პროექტი აღნიშნულია

შენიშვნა:
სანიავთო სისტემის ნიშნულად აღებულია არსის
ძირის (პის ფსკერის) ნიშნული;

ოპტიმალური ღირებულება

ქ. ქობულეთი, ჯავახიშვილის უბანი

გრაფიკი პროფილი

ობიექტის მდებარეობა:
საქართველო;
აჭარის არ; ქ. ქობულეთი

დამკვეთი:
ქობულეთის მუნიციპალიტეტი

პროექტირება:
შ.პ.ს. „სოფი-2005“
ს/კ 244685131
ქ. სოფი, ბერძნის ქ. №7



მთ. არქიტექტ.	ა. გაღვირა	
მთ. ინჟინერი	ლ. კვიკვირა	
დირექტორი	ს. დოღვაია	

სტადია	მ. პ.	
თარიღი	ფურცელი	ფურცლები
ფურცელი A 3	მასშტაბი: კ(რ) – 1:1000 პერტ: – 1:100	