ტროტუარი (ტიპი „C“)
(კონსტრუქციული ჭრილი)

საგზაო სამოსის მოწყობა
(ტიპი „B“)
(კონსტრუქციული ჭრილი)

ტროტუარი (ტიპი „C“)
(კონსტრუქციული ჭრილი)

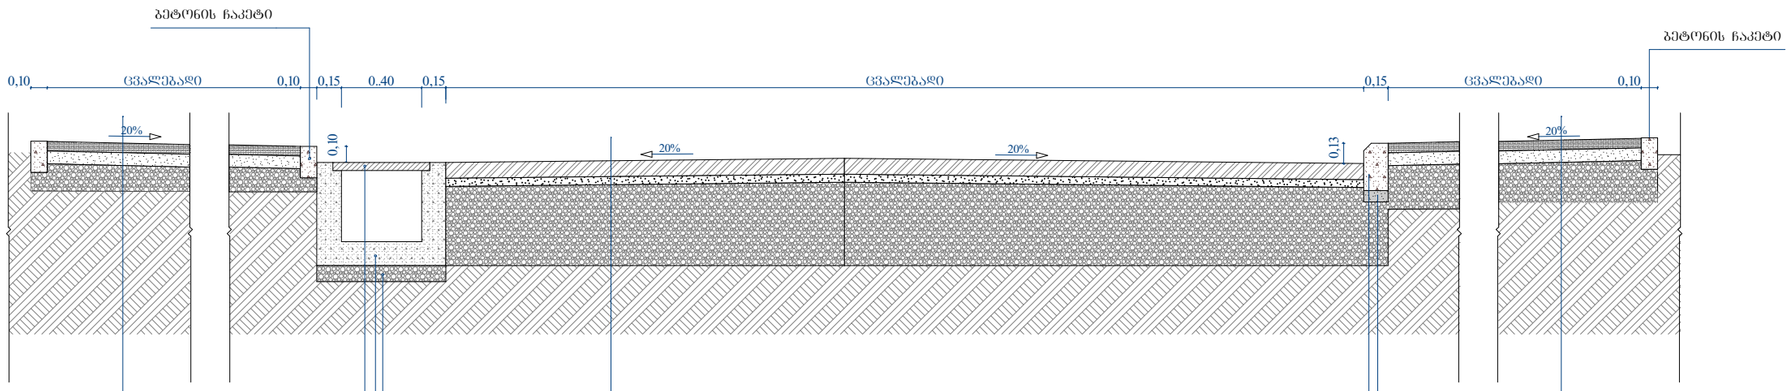

ბეტონის დეკორატიული ფილა
(ფერადი ორშრიანი 5+1) სისქით 6 სმ
ქვიშა-ცემენტის ნარევი სისქით 8 სმ
საფუძველი, ქვიშა-ხრეში, სისქე 15 სმ
არსებული საფუძველი

ლითონის ცხაური

მონოლ. რ/ბ ღარი

ქვიშა-ხრეშოვანი
საგები 10 სმ

შეკირაპირების 0.5 მმ ფრაქციის ღორღით და ქვიშით შევსება
ბეტონის დეკ. ფილა სისქ. 10სმ
ქვიშის საგები 5 სმ
ქვიშახრეში საფუძველი 35სმ
ხ/ბ-ის არსებული საფუძველი

ბორდიური (ბაზალტი)

ბეტონის მომზადება 5 სმ

ბეტონის დეკორატიული ფილა
(ფერადი ორშრიანი 5+1) სისქით 6 სმ
ქვიშა-ცემენტის ნარევი სისქით 8 სმ
საფუძველი, ქვიშა-ხრეში, სისქე 15 სმ
არსებული საფუძველი