


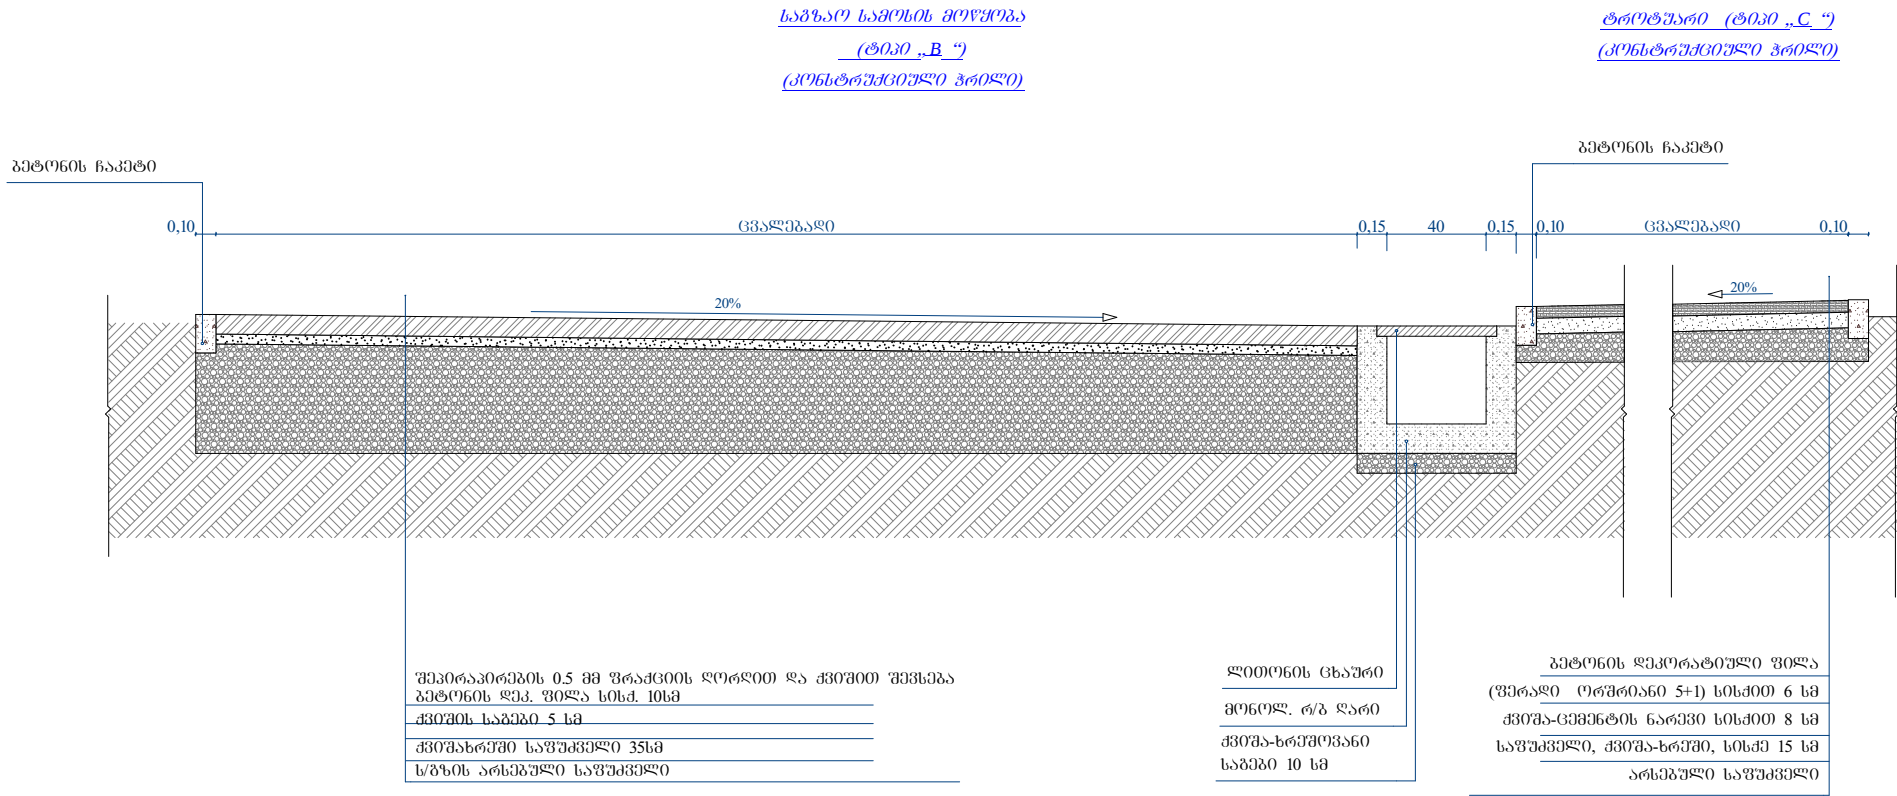

საპეიფიკაცია		
პირეპიტი აღნიშვნეპი		
ობიექტის ღასახელეპა		
საგზაო სამოხი (ტიპიური კონსტრუქციული პრილი)		
ობიექტის მდებარეობა: საქართველო; ქ. ქობულეთი		
ღამევეთი: ქობულეთის მუნიციპალიტეტი		
პროექტირეპა: შ.პ.ს. „ხოპი-2005“ ს/კ 244685131 ქ. ხოპი, ბერიას ქ. №7		
მთ. არქიტექტ.	ა. გაღელია	
მთ. ინჟინერი	ლ. კვიკვინია	
ღირექტორი	ს. დოღბაია	
სტადია	მ. პ.	
თარიღი	ფურცელი	ფურცლეპი
ფორმატი A 3	მასშტაბი: 1:30	