


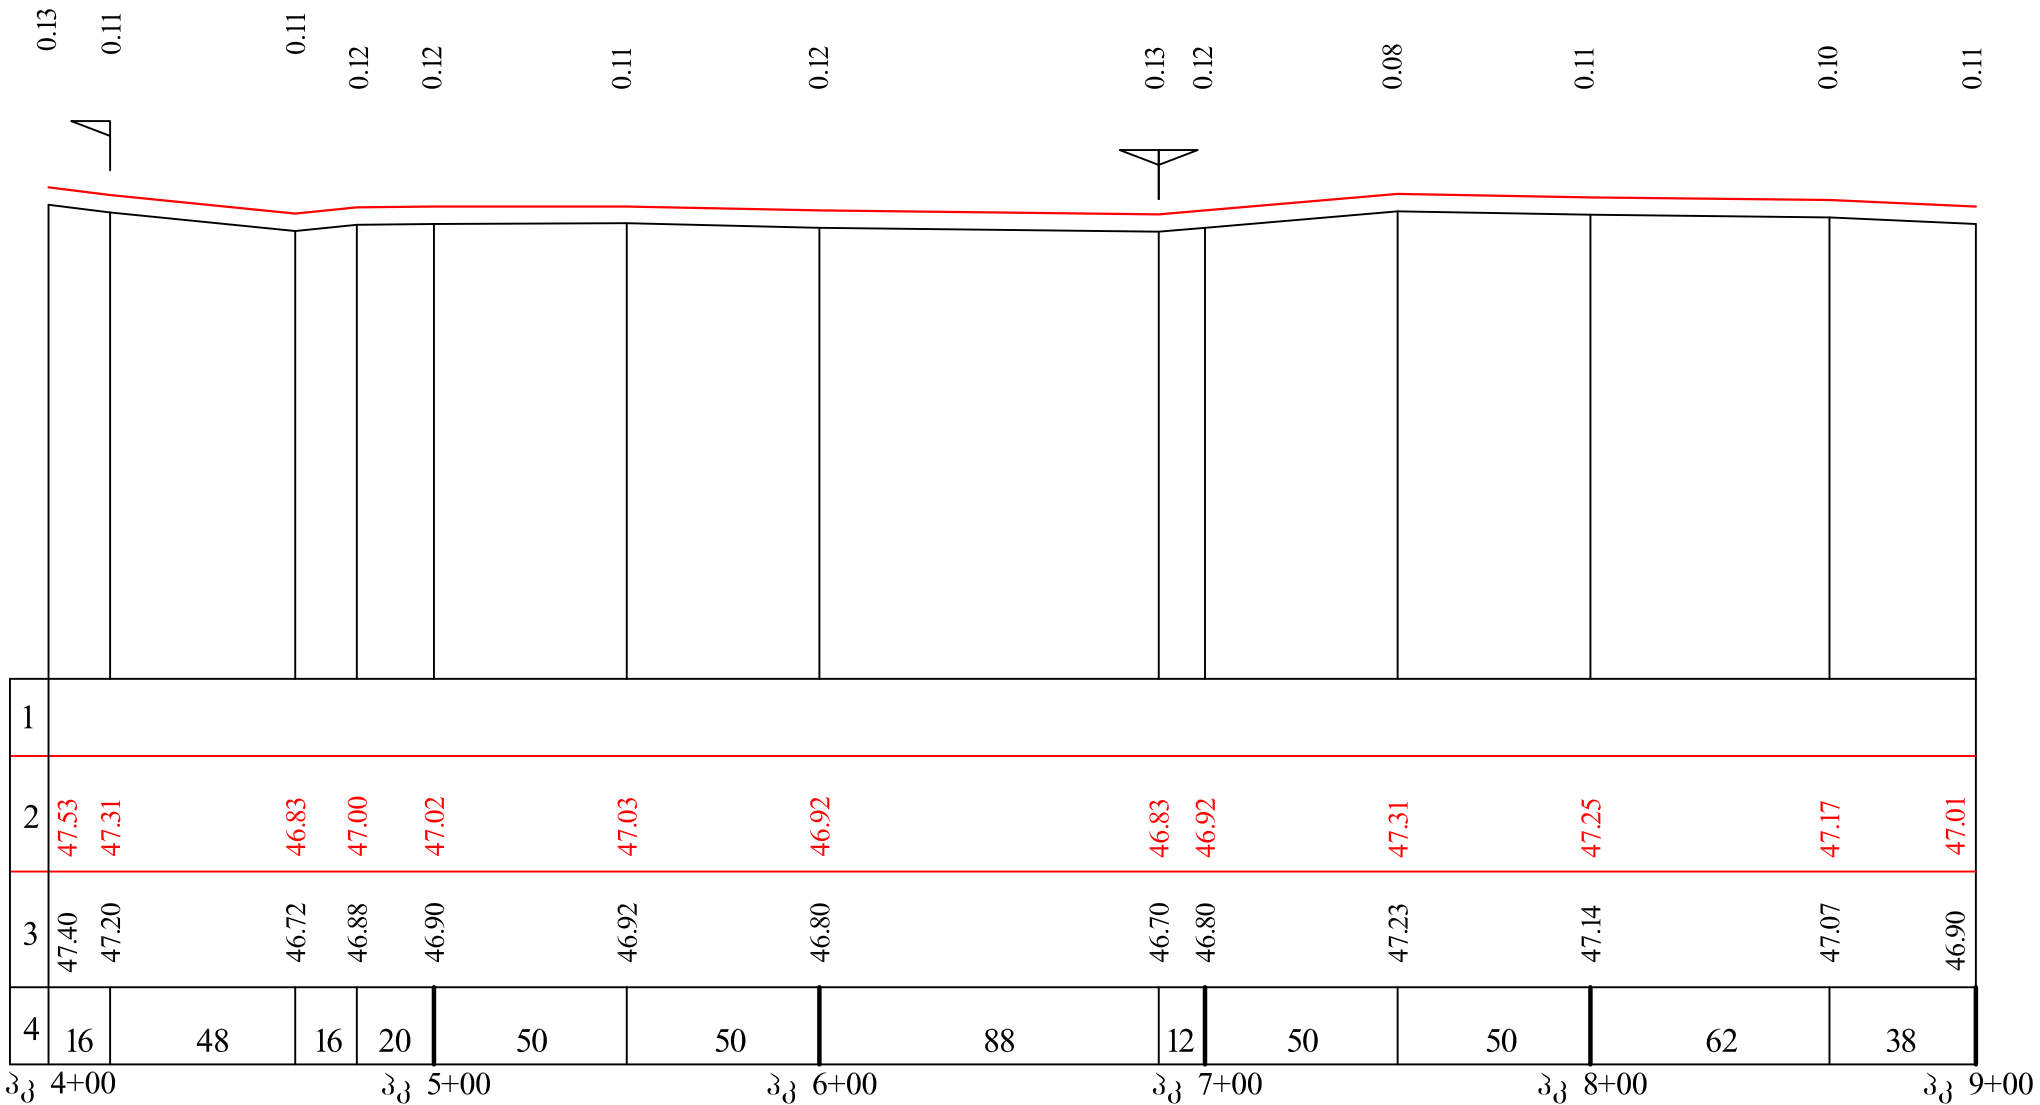

ქალაქ ვანში , ბაგრატიისა და ტაბიძის ქუჩა			
გზისპირა პროექტი	სტადია	ფ-ცელი	ფ-ცლები
	მ.პ.	2	3
	შპს "ჯეო-როუდ"-ი		