


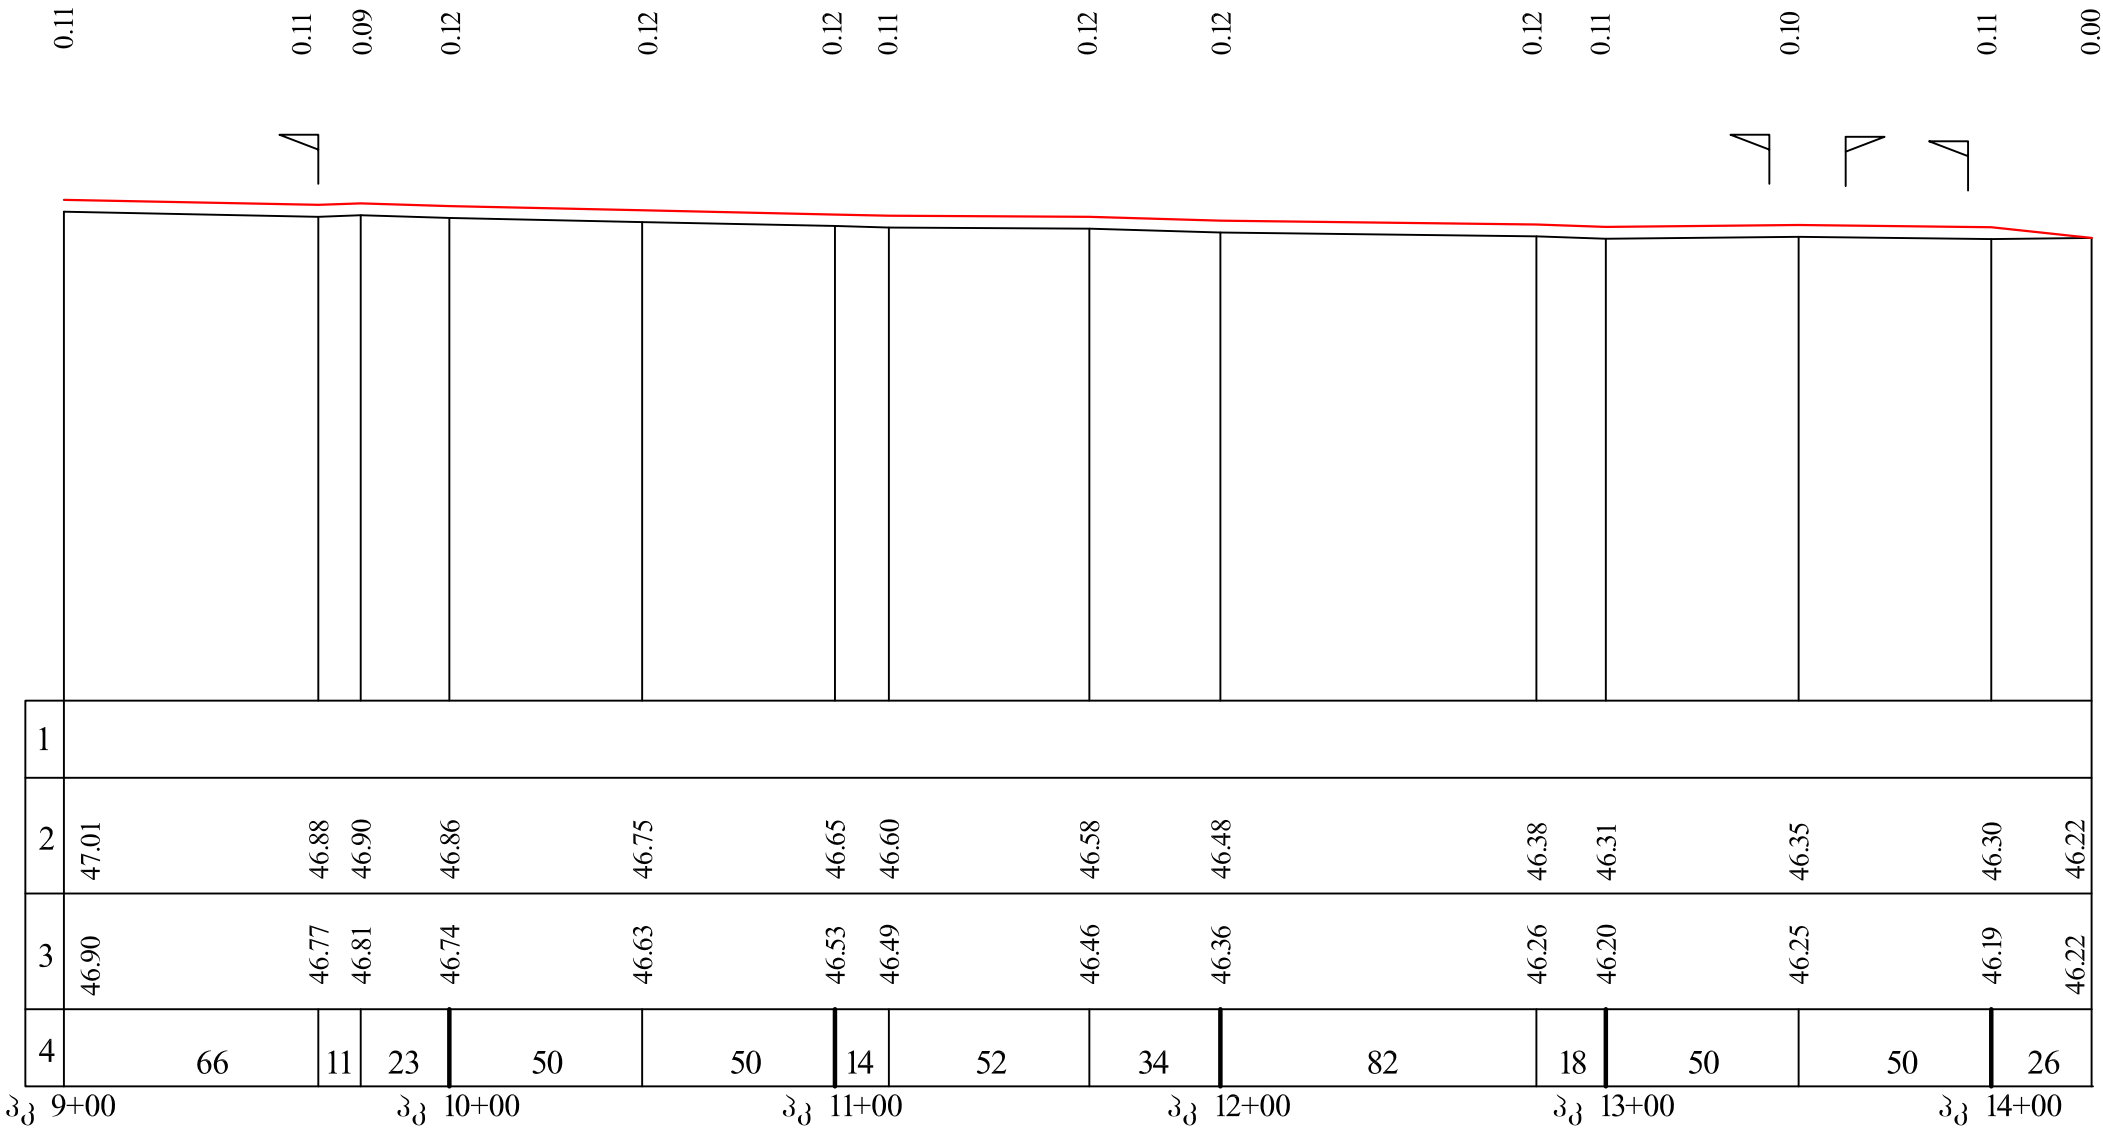

ქალაქ ვანში , ბაგრატიისა და ტაბიძის ქუჩა			
გრაფიკული პროექტი	სტადია	ფ-ცელი	ფ-ცლები
	მ.პ.	3	3
	შპს "ჯეო-როუდ"-ი		